

COMUNE DI CASTELFRANCO DI SOTTO (PI)
Ufficio di Edilizia Privata

BENEDETTI INGEGNERIA Srls
Studio Tecnico Benedetti
INGEGNERIA E ARCHITETTURA
Progettazione e Consulenza
Via Don Aldo Mei, 64K 55012 Capannori (LU)

P.IVA:02489910469 Tel: 0583-936138 E-mail: benedetti.studiotecnico@gmail.com

Progettista : Arch. Daniela Gagliardi

Richiedente:
GALEOTTI FRANCESCA
Indirizzo:
Via Ponticelli n. 215

Ubicazione degli immobili oggetto di intervento:
Via Morandi / Via Signorini - Castel Franco di Sotto (PI)

Oggetto: **PIANO DI RECUPERO**
con spostamento di volumi per riqualificazione e ristrutturazione urbanistica

ELABORATI GRAFICI

SOVRAPPONTO IMMOBILI A, B e C; 1, 2 e 3

Il Richiedente

Il Tecnico

Arch. Daniela Gagliardi

Riservato all'Amministrazione

PROTOCOLLO:

-

BENEDETTI INGEGNERIA SRLS
Studio Tecnico Benedetti
INGEGNERIA E ARCHITETTURA

Ing. Junior Leonello Benedetti
Per. Ind. Fabio D'Alessandro
Arch. Daniela Gagliardi
Per. Ind. Mirko Francesconi


Data: Febbraio 2022

Scala: 1:100/1:500

TAVOLA

5


IMMOBILI "B", "C", "2" e "3"

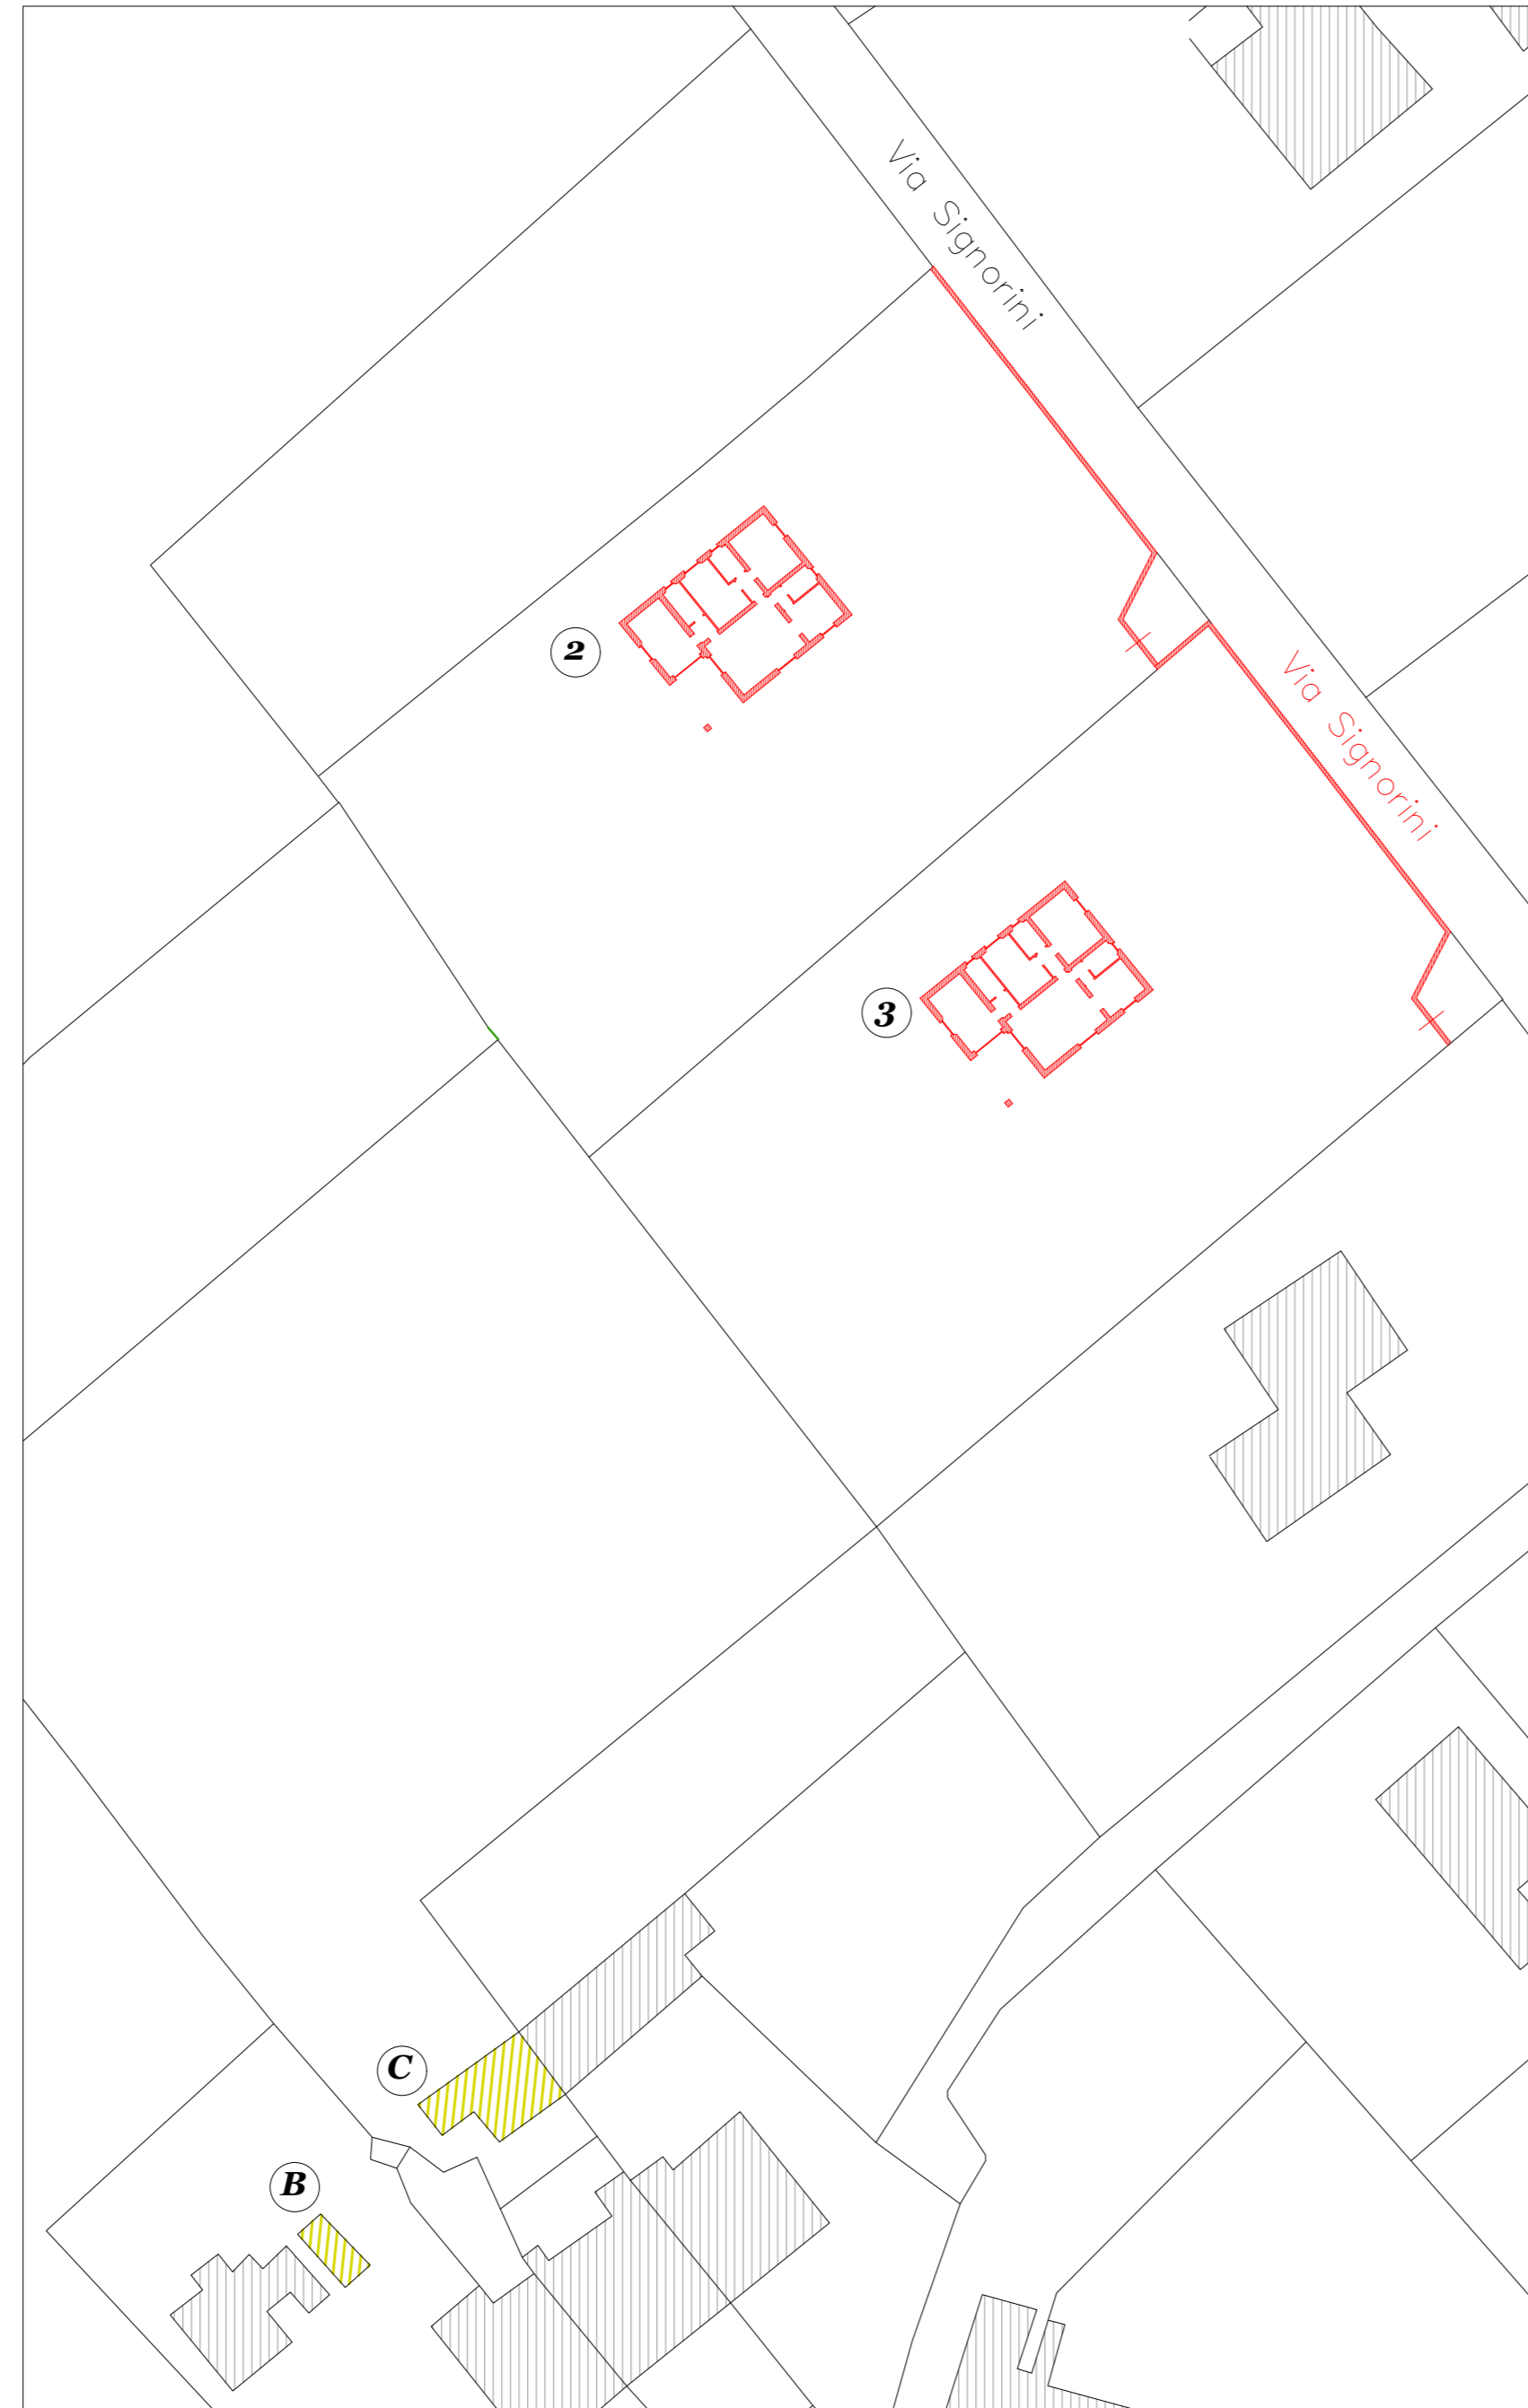

IMMOBILI "A" e "1"


PIANTA PIANO TERRA

Scala 1:100

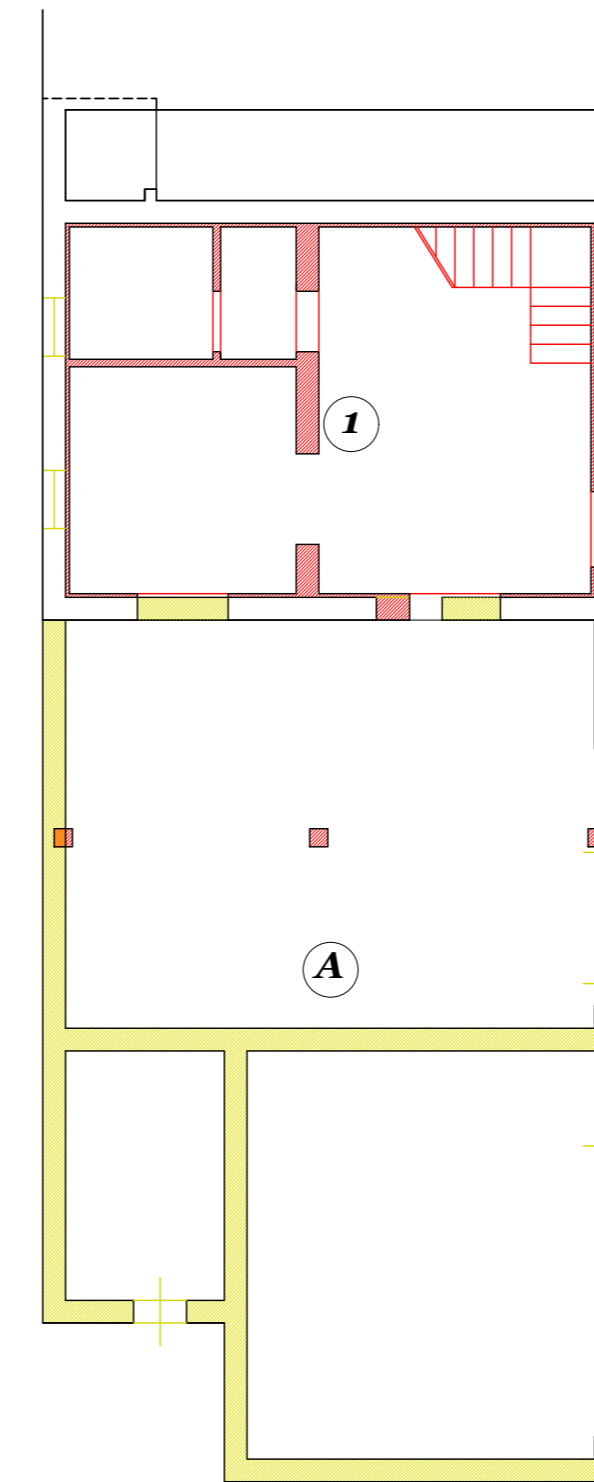


PIANTA PIANO PRIMO

Scala 1:100

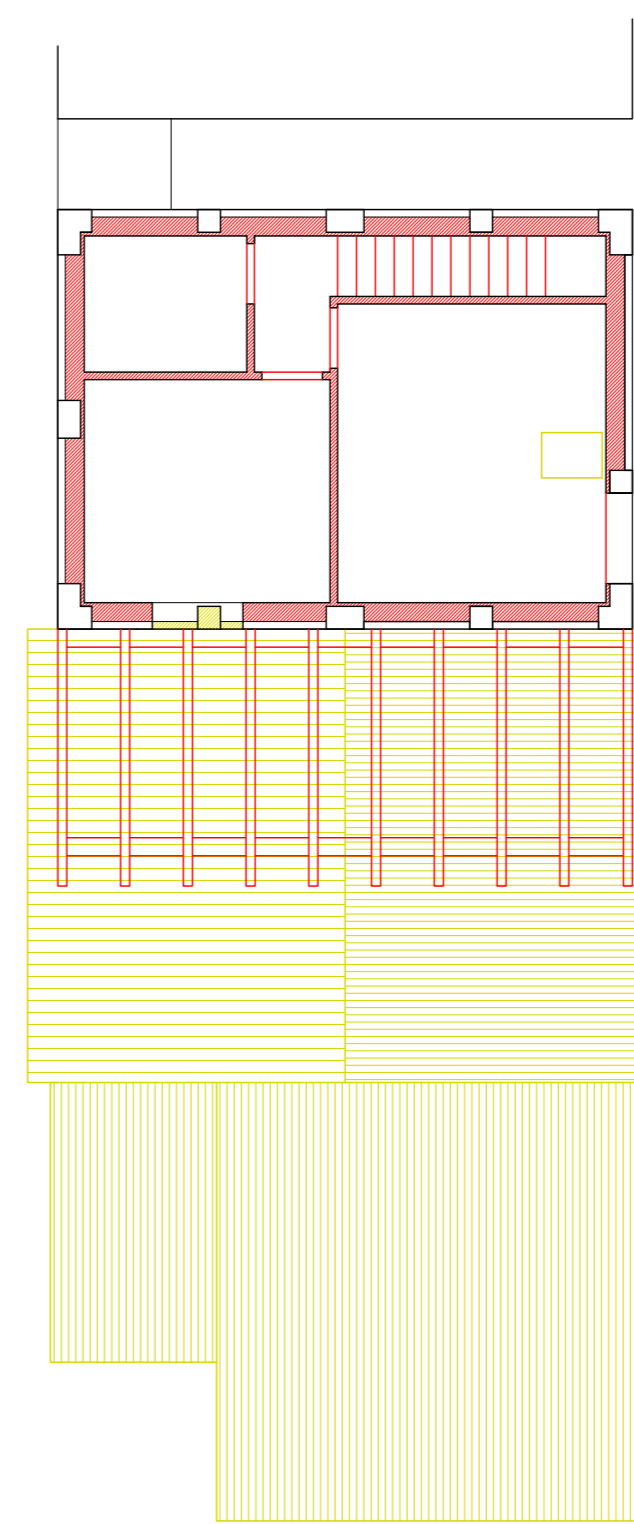


SEZIONE A-A'

Scala 1:100

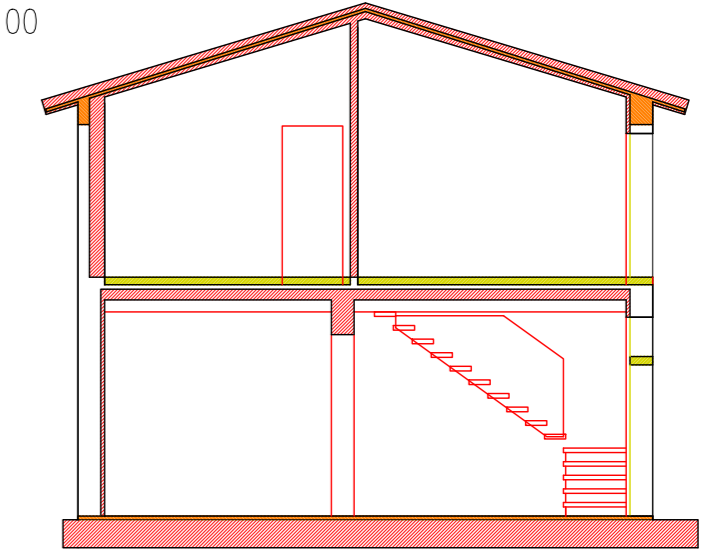


PROSPETTO OVEST

Scala 1:100

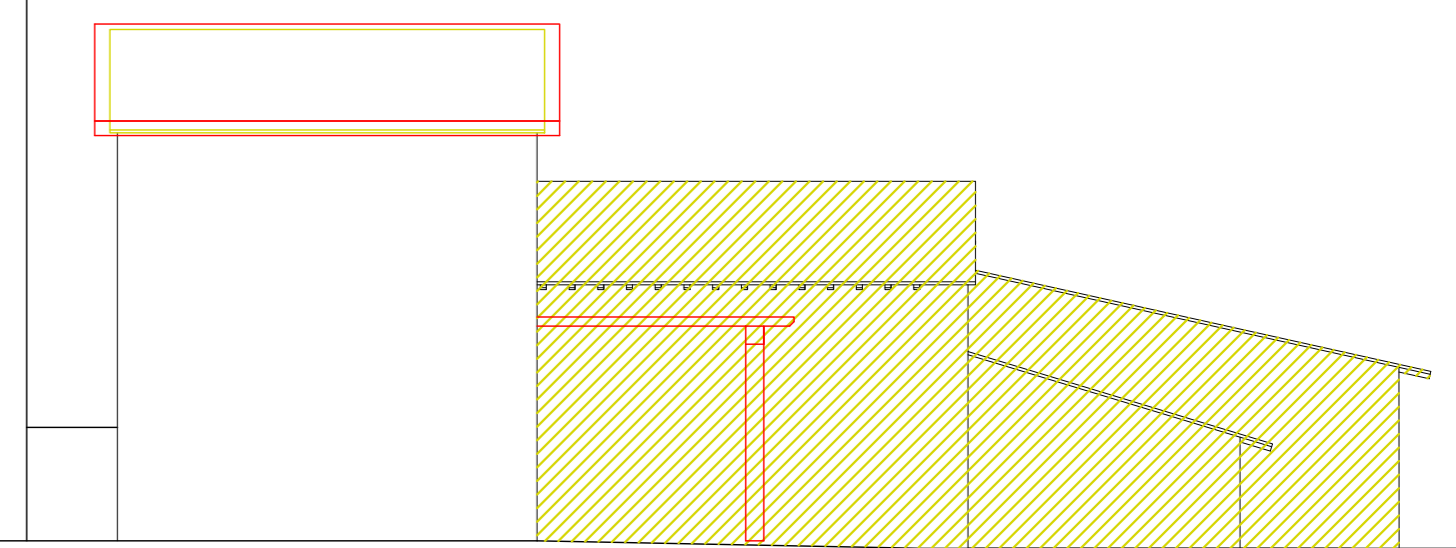


PROSPETTO SUD

Scala 1:100

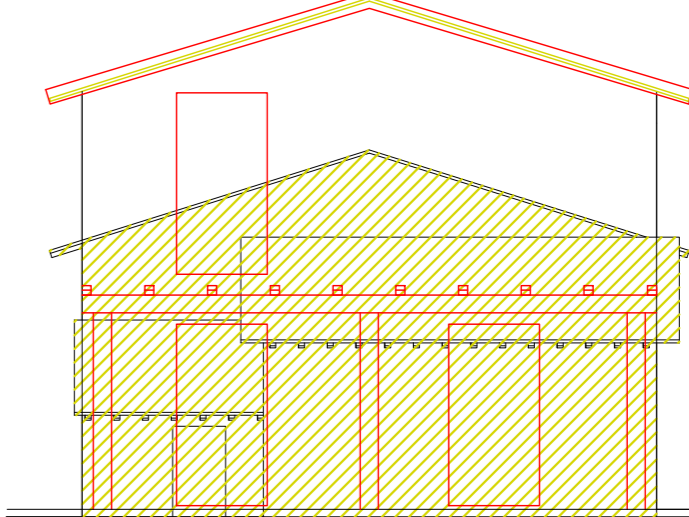


PROSPETTO NORD

Scala 1:100

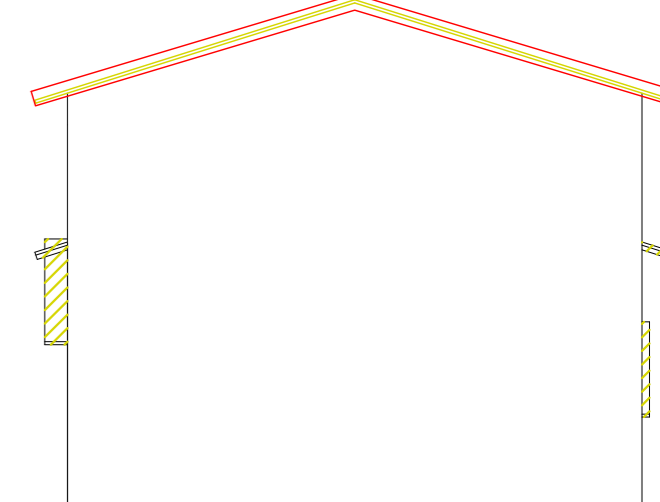


PROSPETTO EST

Scala 1:100

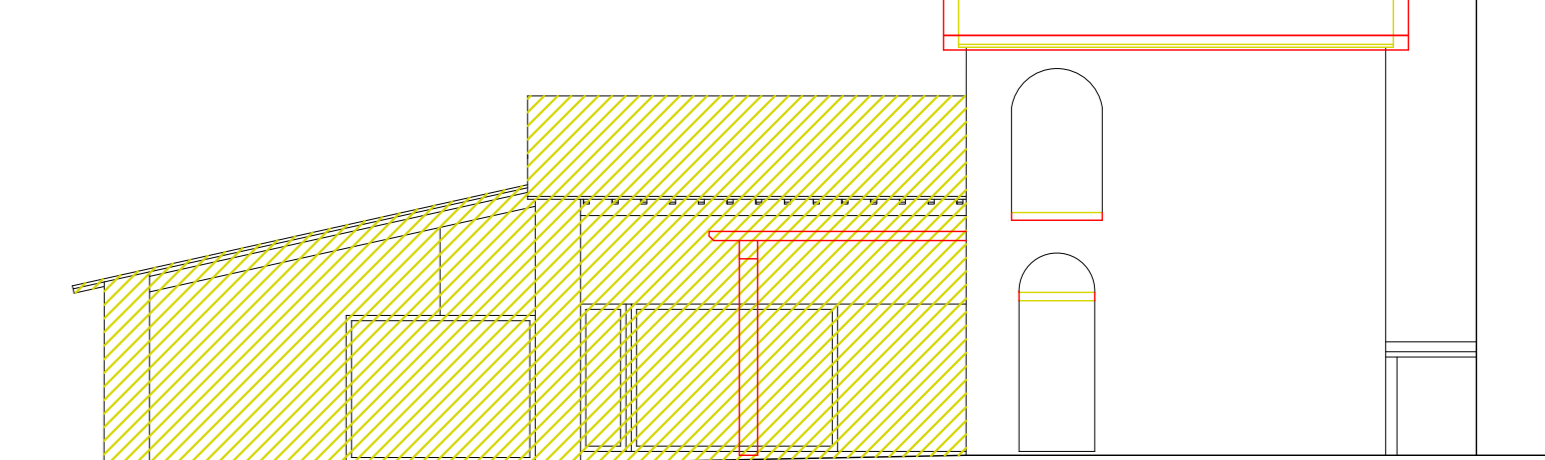


IMMOBILE B
PIANTA PIANO TERRA

Scala 1:100

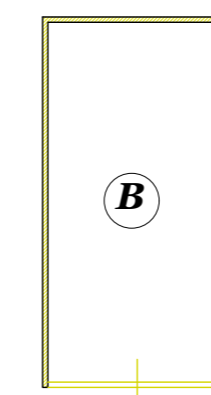

IMMOBILE C
PIANTA PIANO TERRA

Scala 1:100

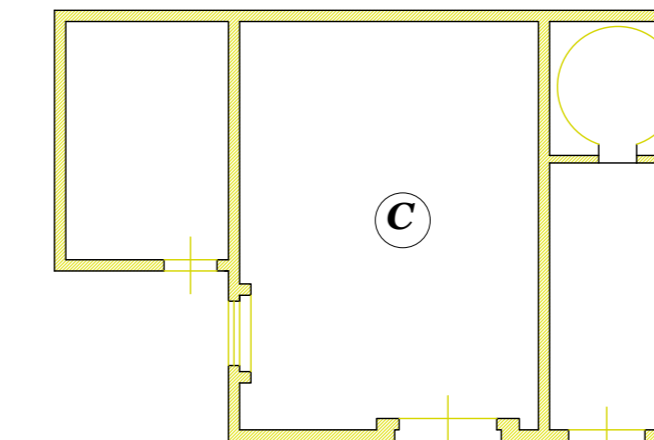

DEMOLITO

COSTRUITO