



comune <b>CASTELFRANCO DI SOTTO (PI)</b>	cantiere <b>Via Don Botti angolo via Romita</b>
committente <b>STUDIO TECNO S.R.L. Usufruttuario</b>	firma
committente <b>I-TECNO S.R.L. proprietario</b>	firma
committente <b>CAPECCHI ANDREA e PATERLINI LORENZO Nudi proprietari</b>	firma
contenuto <b>ESTRATTI CARTOGRAFICI E PIANTE STATO ATTUALE SCALA 1/200 CON INDIVIDUAZIONE DELLA ZONA DI INTERVENTO</b>	tavola numero <b>1</b>
revisione 1	data: 01/03/2019
	scala: varie

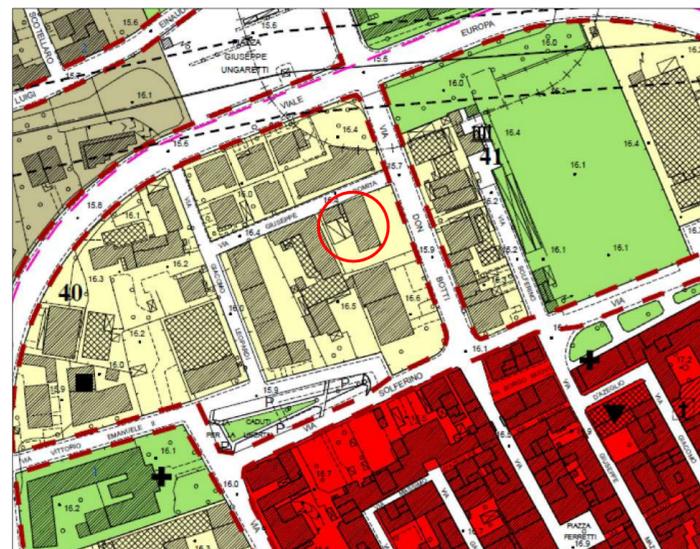

**ESTRATTO DEL R.U.**  
 Isolato n. 40 Zona B1 INSEDIAMENTI SATURI DI COMPLETAMENTO  
 A PREVALENTE CARATTERE RESIDENZIALE




**ESTRATTO DELLA CARTA DEI VINCOLI**

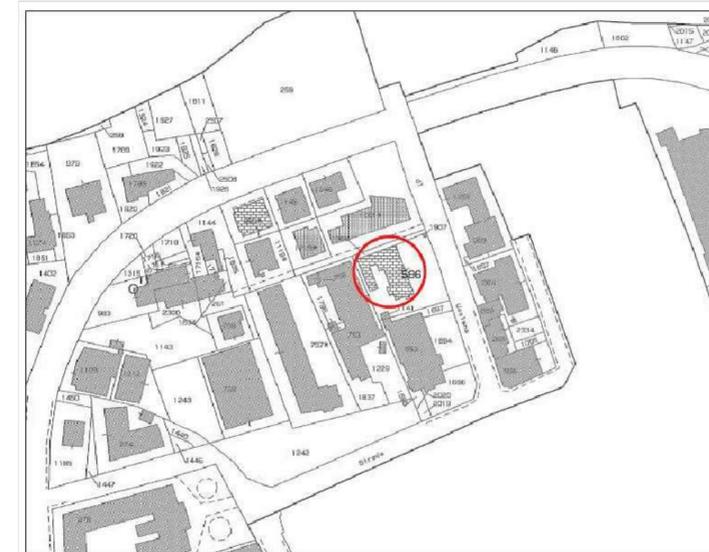

**ESTRATTO DI MAPPA CATASTALE**  
 FOLGIO 43 PARTICELLA 586


**INDIVIDUAZIONE PROPRIETA' E SUBALTERNI OGGETTO DI INTERVENTO**

**PLANIMETRIA STATO ATTUALE**

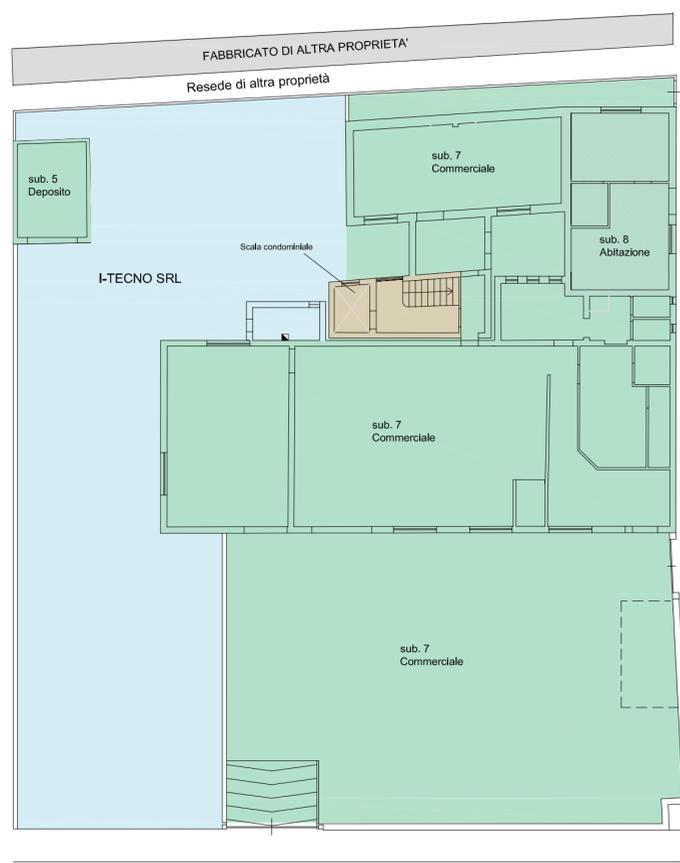


VIA DON BOTTI

Pianta Piano Terra  
 scala 1:200

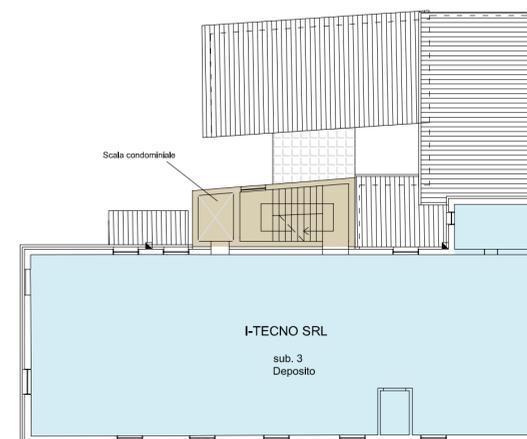

Pianta Piano Primo  
 scala 1:200

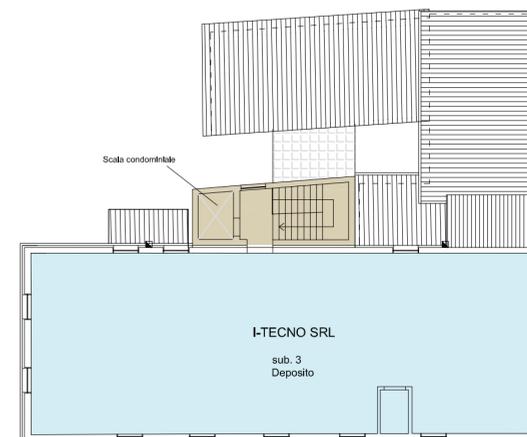

Pianta Piano Secondo  
 scala 1:200

- SUBALTERNI 5,7 E 8 NON OGGETTO DI INTERVENTO
- SCALA CONDOMINIALE
- UNITA' OGGETTO DI INTERVENTO SUB 3 - DEPOSITO P1 E P.2