




PLANIMETRIA GENERALE DELLO STATO SOVRAPPOSTO scala 1:500

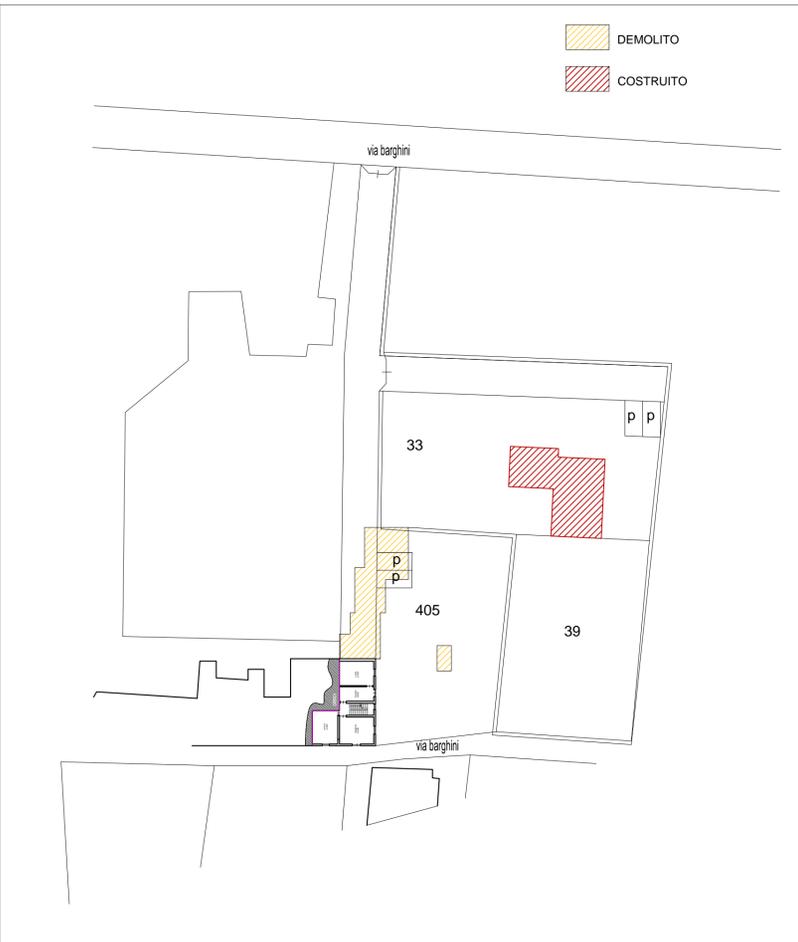


DEMOLITO
COSTRUITO

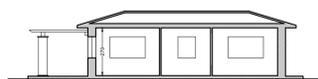


SEZIONE A-B in scala 1:200

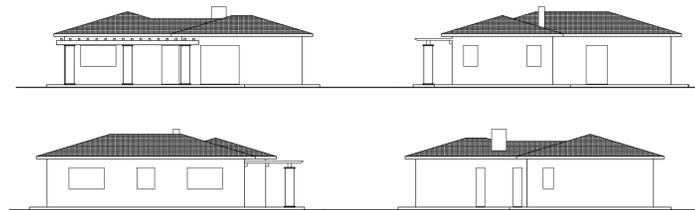


PROSPETTI in scala 1:200

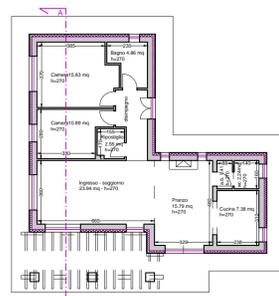

PIANTA PIANO TERRENO in scala 1:200

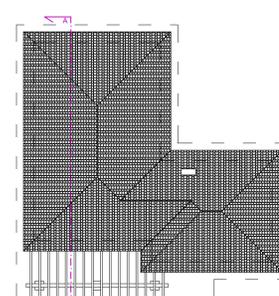

PIANTA DELLA COPERTURA in scala 1:200

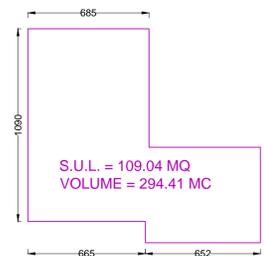

Comune di CASTELFRANCO DI SOTTO

Piano di recuperi per cambio di destinazione e spostamento di volumi.



PIANO DI RECUPERO

CATASTO:
Foglio: 7 mappali: 33 - 39 - 405

3PR

Committente:
Cardinale Michele
Ubicazione:
via Barghini n°8,
fraz. di Orentano (PI)

Elaborato:
stato modificato
piante prospetti e sezioni
planimetria comparata
indici urbanistici

Piante - prospetti - sezioni - Planimetria
Scala 1:200 1:500

Tecnico rilevatore:
Dott. Ing. Giacomo Biancalana

Collaboratori:
Geom. Mario Salvini
Geom. Denise Nicolai

Data: 08 febbraio 2019
Revisione n° 07
Codice disegno: 1083.19

STUDIO DI INGEGNERIA DATO
Via Romana Est 46 - Porcari - Lu
tel. 0583297991-fax 0583295145
e-mail: info@studiodato.com

