

**INTERVENTO**

PIANO DI RECUPERO PER CAMBIO DESTINAZIONE E  
SPOSTAMENTO VOLUMI

**UBICAZIONE INTERVENTO**

COMUNE DI CASTELFRANCO DI SOTTO  
Provincia di Pisa  
via Aiale n. 57

**COMMITENZA**

Sig. Marco Costagli

**FIRMA**

**PROGETTISTA**

Dott. Ing. MOIRA DEL PASQUA

**TIMBRO E FIRMA**

**TAVOLA**  
**2 di 3**

**MARZO**  
**duemila18**

**CONTENUTO**

STATO DI FATTO:

- Piante
- Prospetti
- Sezione
- Rilievi fotografici


**STUDIO TECNICO**

ALESSIO BARTALINI  
MOIRA DEL PASQUA  
MARCO FIORAVANTI


**INGEGNERI EDILI**

p.za G. Garibaldi n. 12, Ponte a Egola (PI)  
tel. 0571 - 484051  
cell. 347 7541254


**PIANTA PIANO TERRA, SCALA 1:200**

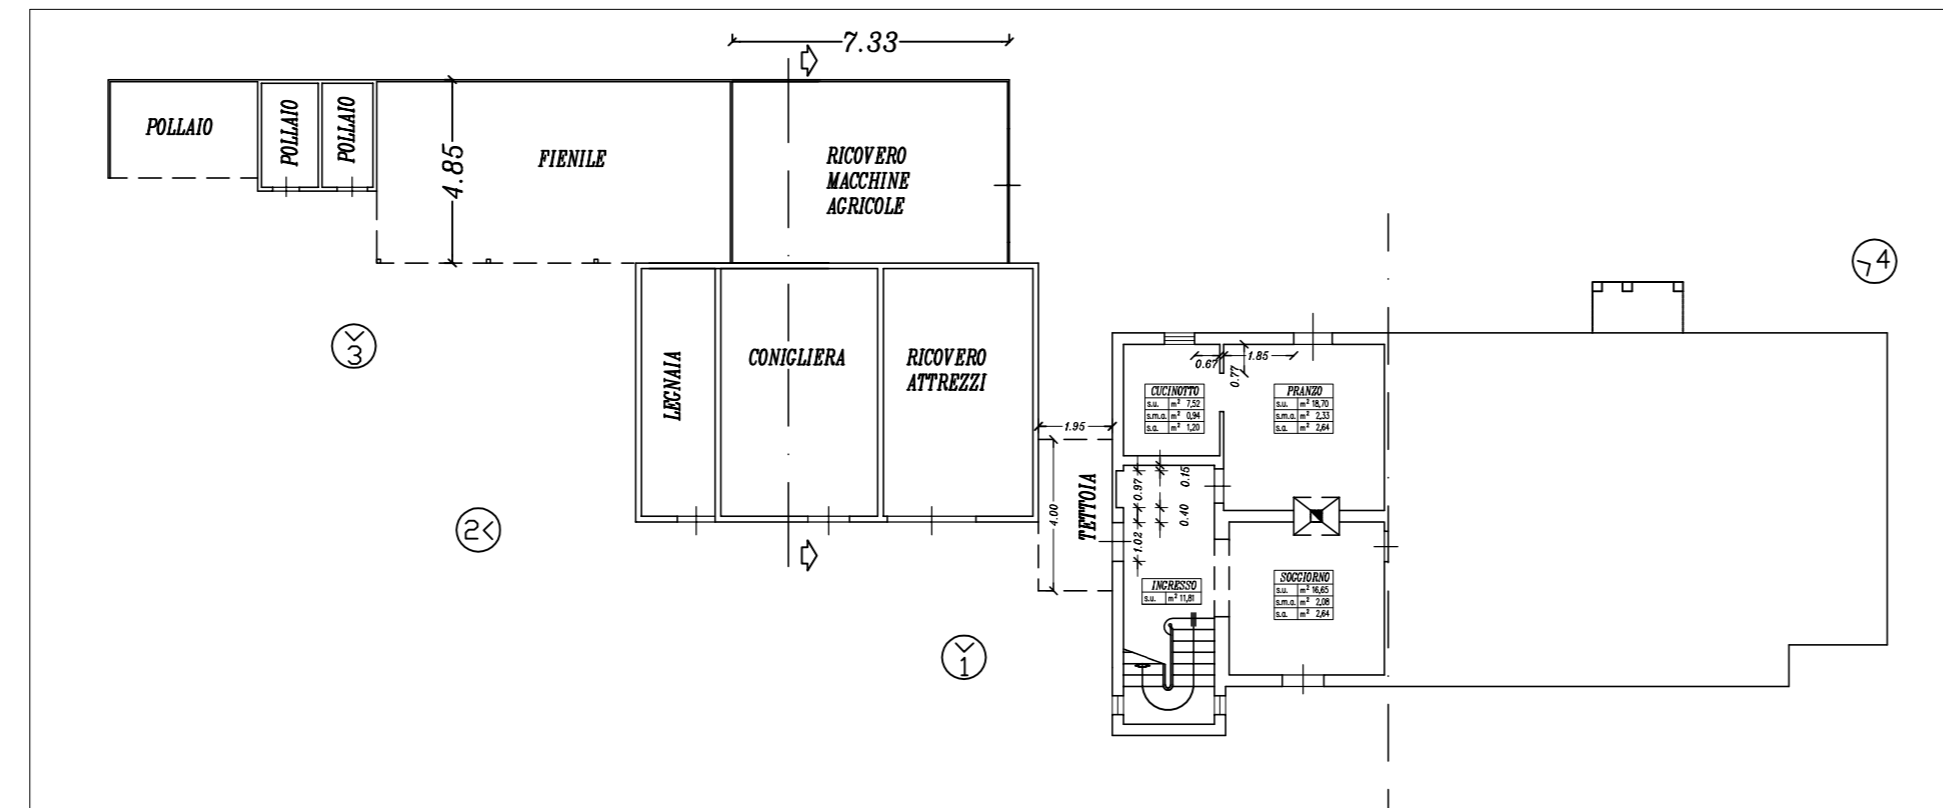


**PIANTA PIANO PRIMO, SCALA 1:200**

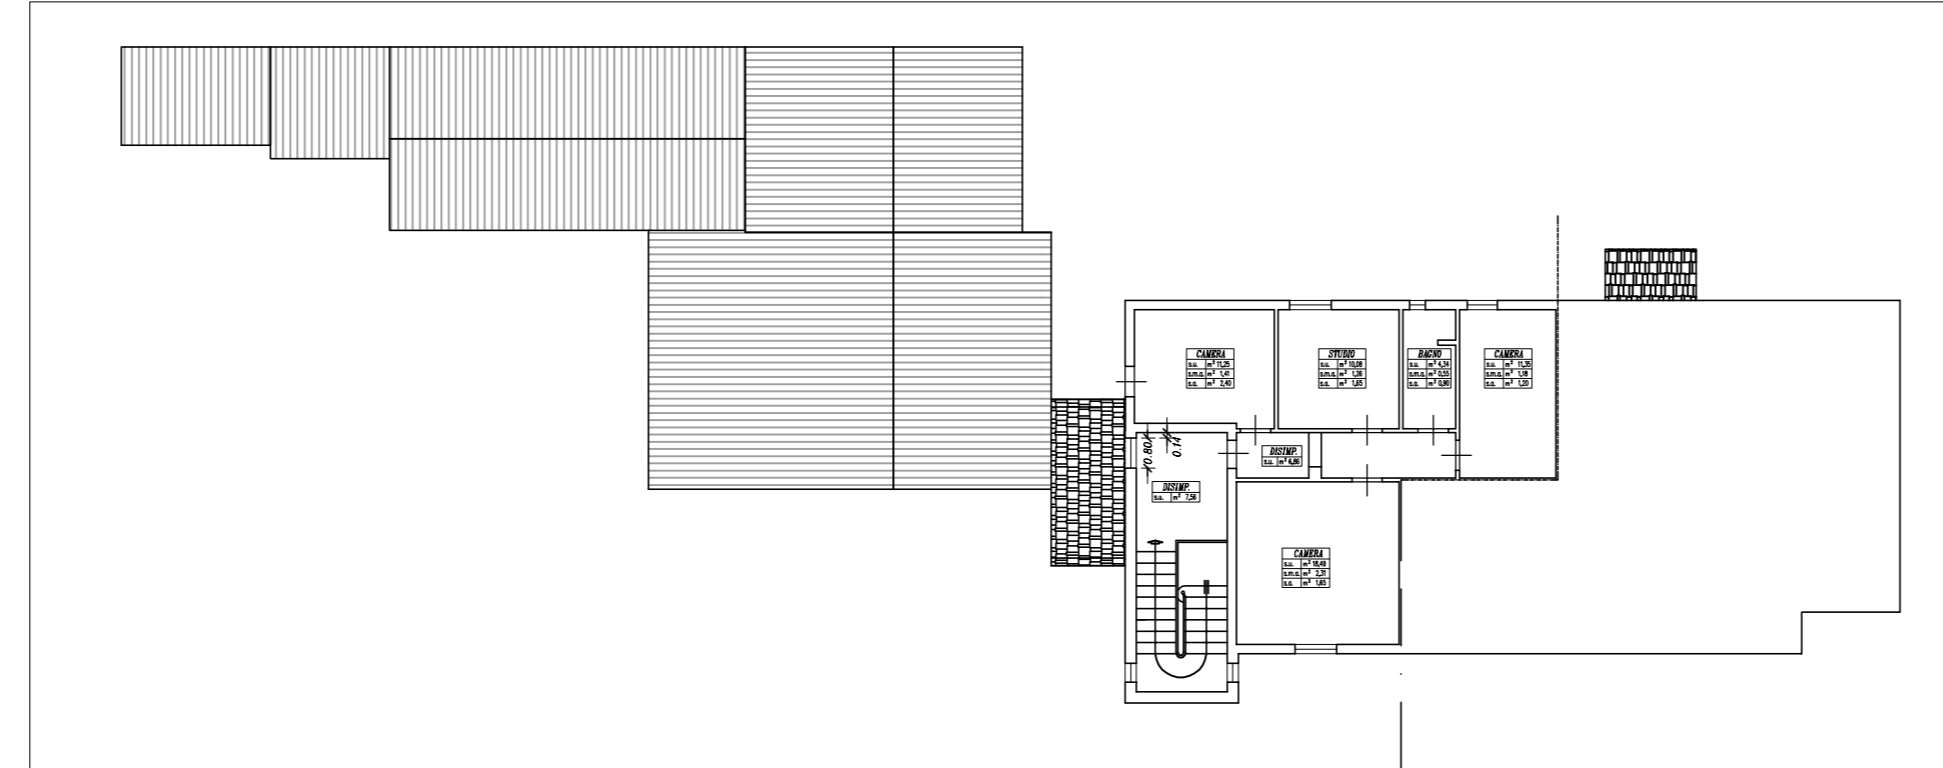


**PROSPETTO NORD, SCALA 1:200**

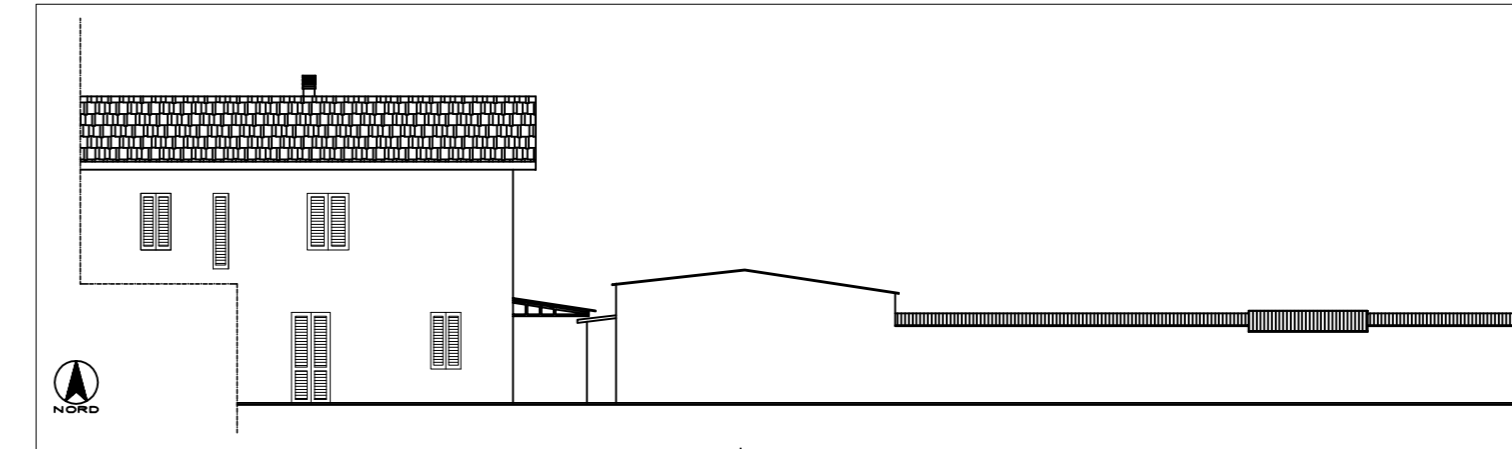


**PROSPETTO SUD, SCALA 1:200**

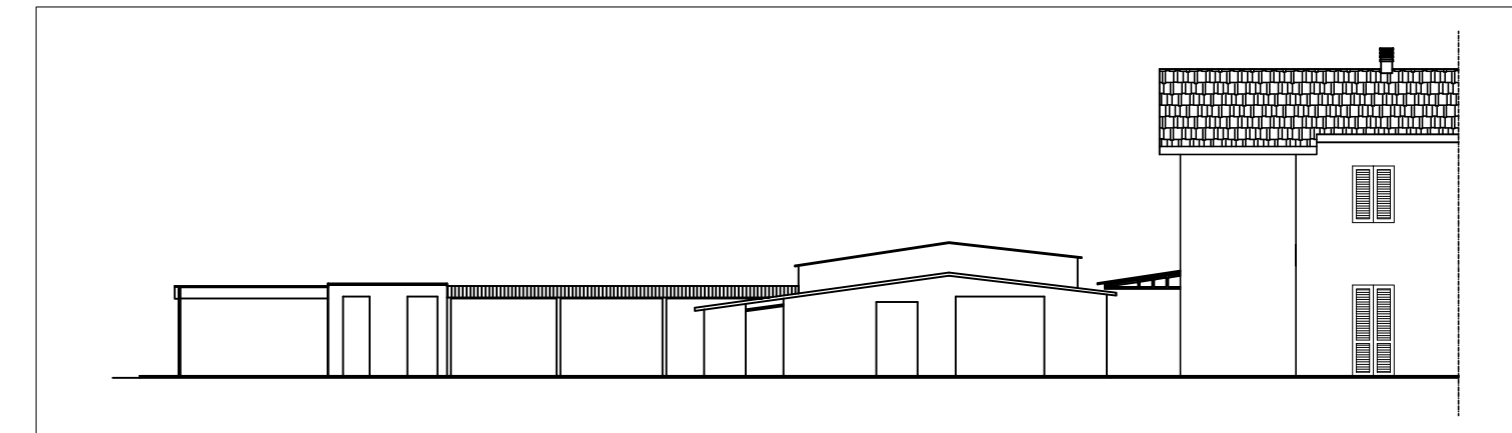

**PROSPETTO OVEST, SCALA 1:200**

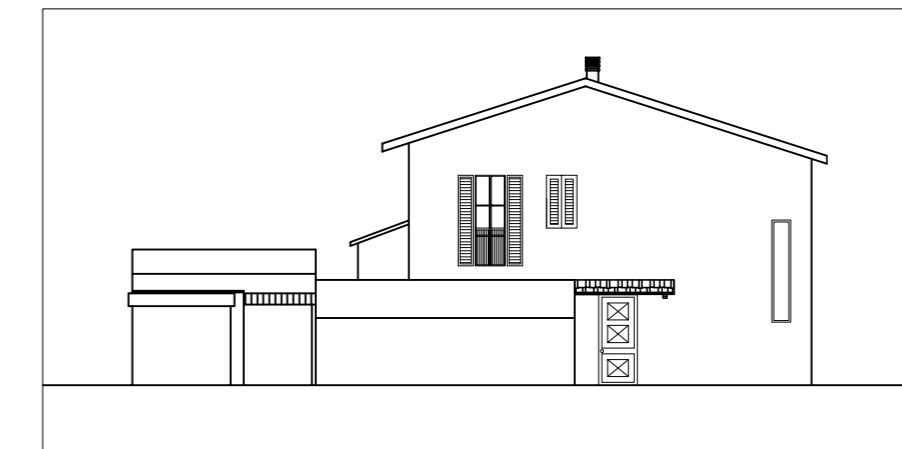

**SEZIONE, SCALA 1:200**

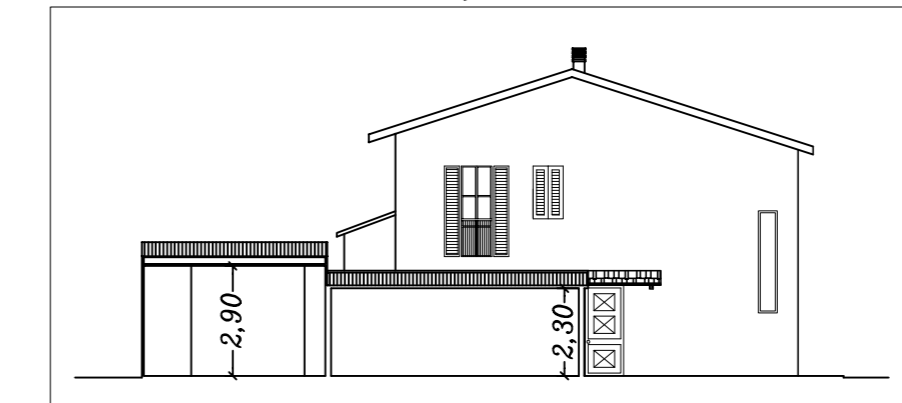

**RILIEVI FOTOGRAFICI**  
CON PT. DI SCATTO RIPORTATI SULLA PIANTA

