

COMUNE DI CASTELFRANCO DI SOTTO

PROPRIETÀ: SIG. IVANO BOZZOLINI,
SIG.RA DONATELLA PIERACCI

TAVOLA
4/A

SOSTITUZIONE EDILIZIA DI ANNESSO
AGRICOLA, PER LA REALIZZAZIONE DI
NUOVO IMMOBILE, DA DESTINARSI AD
AFFITTA-CAMERE, SITO IN VIA PROVINCIALE
DELLA VAL NIEVOLE,
LOC. STAFFOLI, COMUNE DI
CASTELFRANCO DI SOTTO

SCALA 1:100



PIANTE, PROSPETTI E SEZIONI
STATO ATTUALE

SOLUZIONE N. 00
22 SETTEMBRE 2015


ALBERTO PELLEGRINI ARCHITETTO
56029 SANTA GROCE SULL'ARNO PIAZZA GARIBALDI 11 (PISA)
TELEFONO 0571 33822 FAX 0571 1651041 EMAIL ARCHITETTURAPELEGRINI@VIRGILIO.IT
CELLULARE +39 3483327475 PARTITA I.V.A. 01877800506

ARCHITETTURA & ARTE - LORENZA VANNI ARCHITETTO
56029 SANTA GROCE SULL'ARNO PIAZZA GARIBALDI 11 (PISA)
TELEFONO 0571 33822 FAX 0571 1651041 EMAIL INFO@LORENZAVANNI.IT
PARTITA I.V.A. 01462450501


A termini delle vigenti leggi in materia di diritti di autore, questo elaborato non può essere riprodotto, copiato anche solo
in parte, o trasferito (anche per via informatica) a terzi, senza esplicita autorizzazione del proprietario.

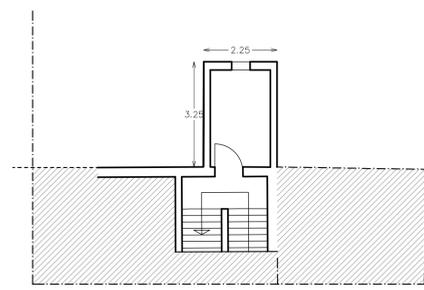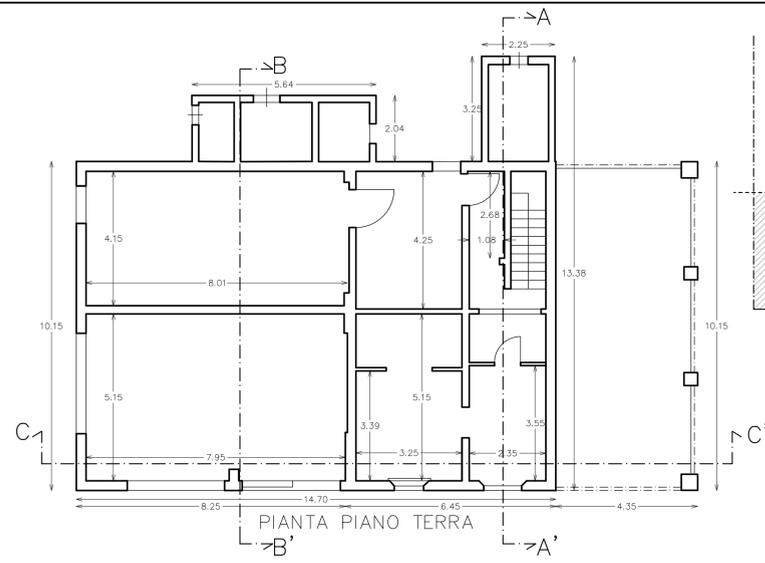


PIANO AMMEZZATO

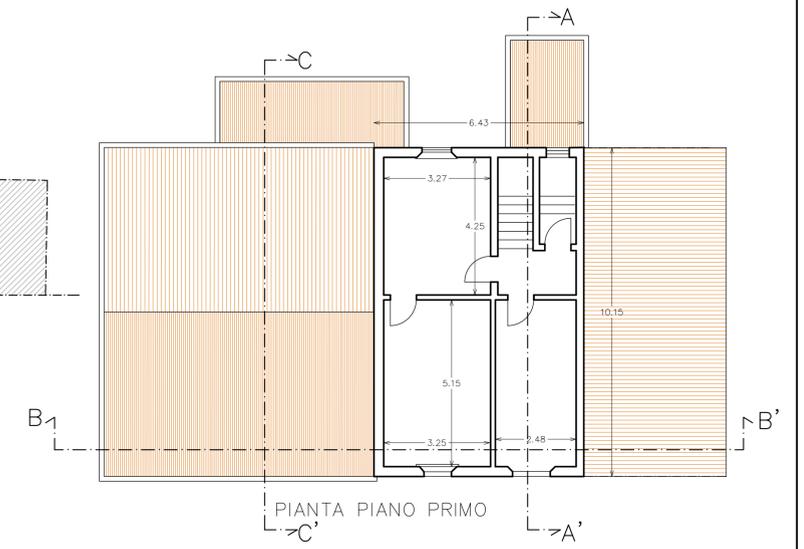


PIANTA PIANO PRIMO

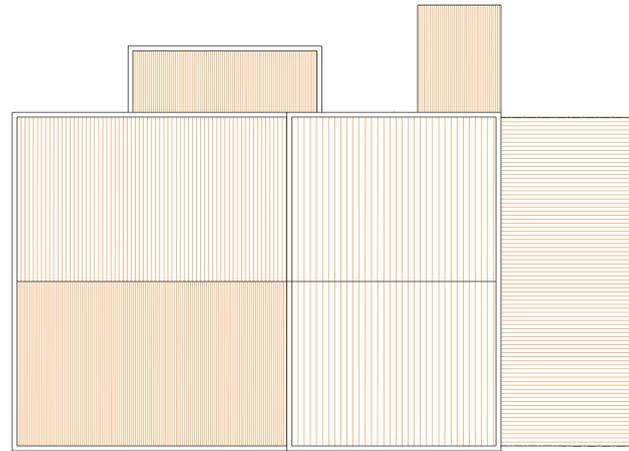


PIANTA PIANO COPERTURE

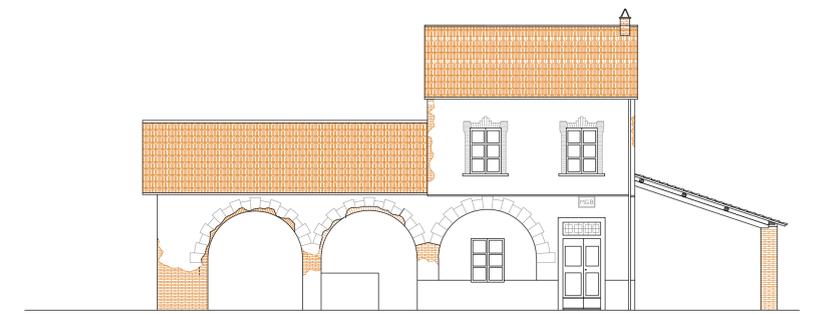


PROSPETTO NORD EST

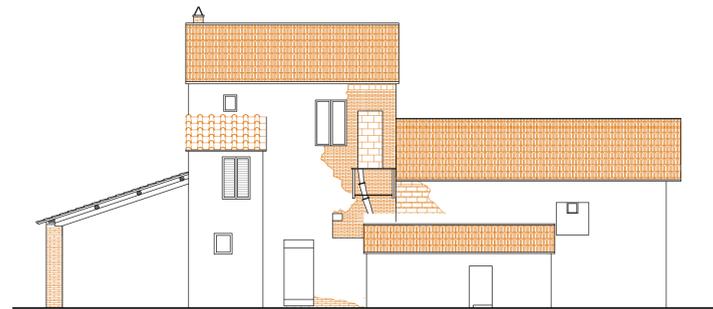


PROSPETTO SUD OVEST

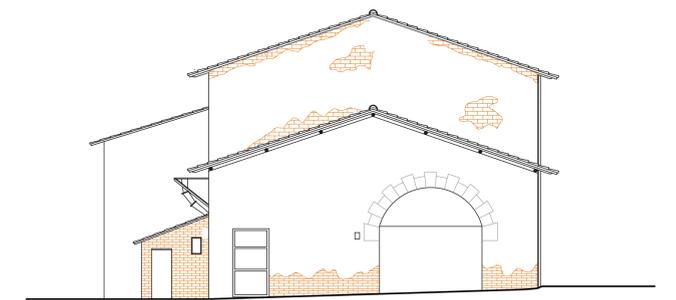


PROSPETTO SUD EST

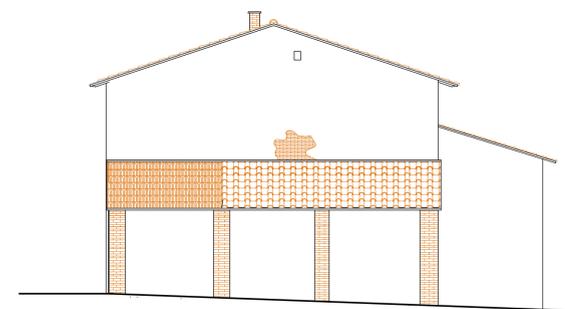


PROSPETTO NORD OVEST

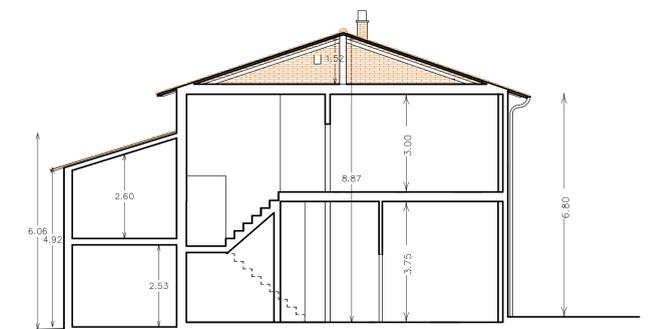

SEZIONE AA'

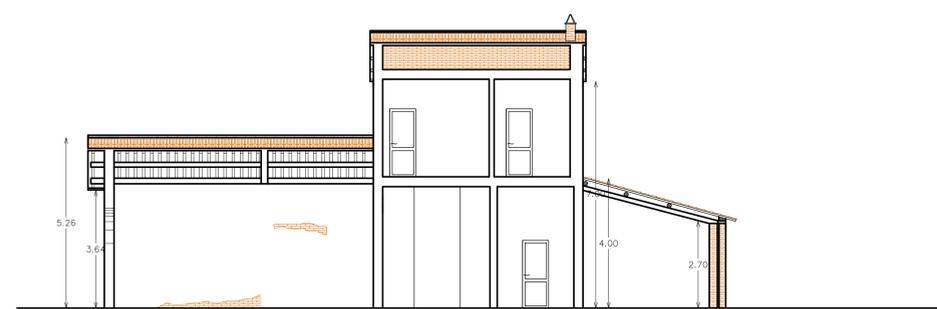

SEZIONE CC'

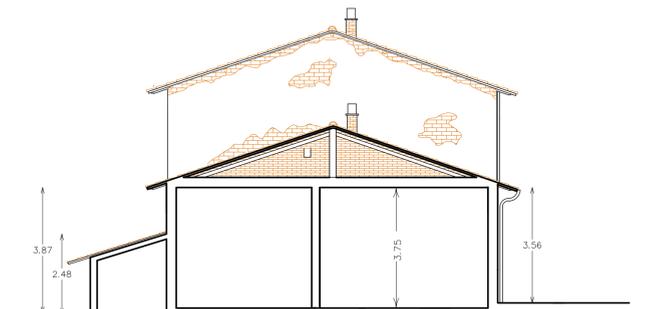

SEZIONE BB'