

ARCH. ARINGHERI RUDY

Castelfranco di Sotto 56022 (PT) via Calatafimi, 7 - Tel./Fax: 0571480316  
e-mail: rudy@arch-aringheri@tin.it

OGGETTO:  
PIANO DI RECUPERO  
SOSTITUZIONE EDILIZIA DI MAGAZZINO E SPOSTAMENTO IN ALTRA PROPRIETA'.

UBICAZIONE:  
CASTELFRANCO DI SOTTO Via Carraio e Arsicciole n°65.

PROPRIETA' INTERESSATE :  
COPPOLARO EUGENIO.

PROGETTISTA:  
Arch. Rudy Aringheri

Richiedenti	Il Tecnico


Dicembre 2018

### TAV. 1 STATO ATTUALE

INQUADRAMENTO CATASTALE, URBANISTICO, PAI, AEROFOTOGRAMMETRICO  
PIANTA FABBRICATO, PROSPETTI & SEZIONE TRASVERSALE, TABELLA CALCOLI

#### DATI DIMENSIONALI FABBRICATO OGGETTO DEL PIANO DI RECUPERO


DESTINAZIONE	MAGAZZINO
ALTEZZA IN BRONDA	3 MT
SUPERFICIE LORDA DI CALPESTIO	62,61 M <sup>2</sup>
SUPERFICIE NETTA DI CALPESTIO	57,13 M <sup>2</sup>
VOLUME	201,03 M <sup>3</sup>

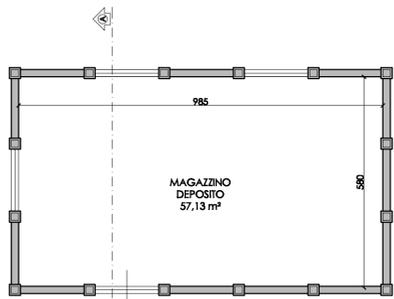

Pianta Piano Terra



Sezione trasversale A - A

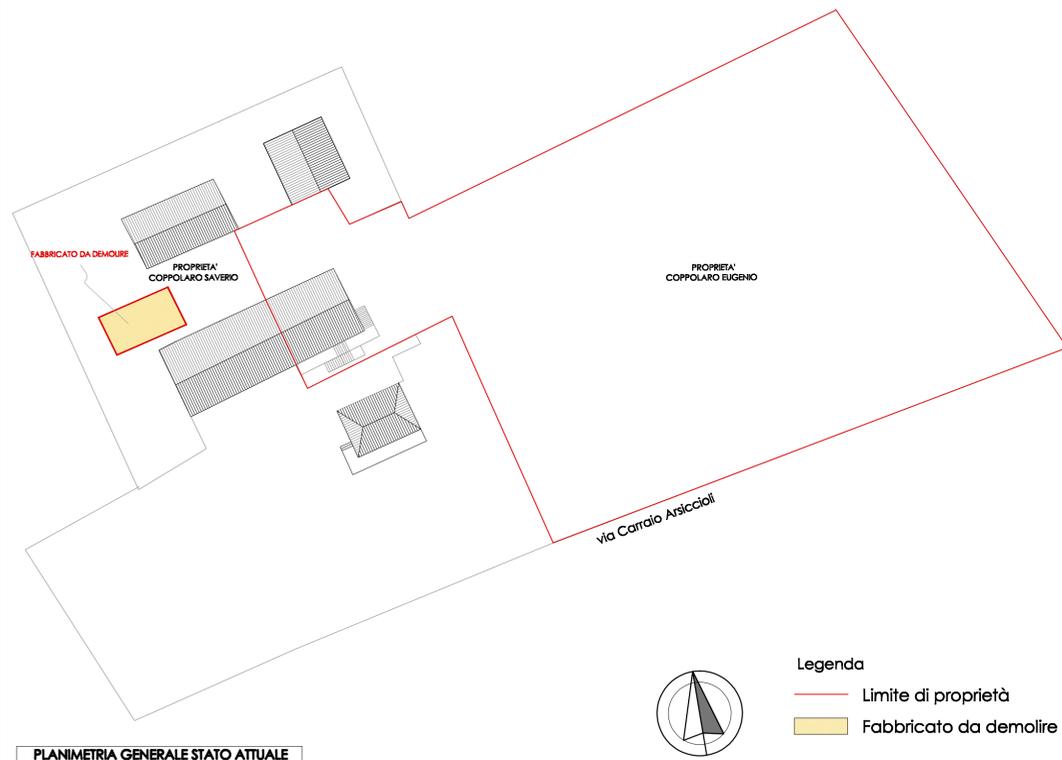


PLANIMETRIA GENERALE STATO ATTUALE




Legenda

- Limite di proprietà
- Fabbricato da demolire

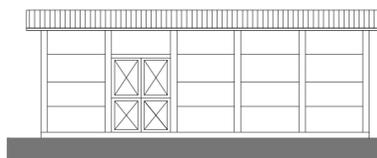

Prospetto Fronte

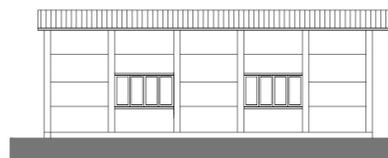


Prospetto Retrostante



Prospetto Lato Sinistro



Prospetto Lato Destro

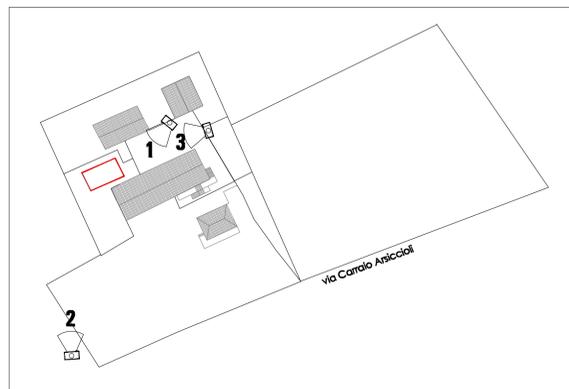

PLANIMETRIA con punti di scatto



Foto 1



Foto 2



Foto 3




INQUADRAMENTO AREA DA GOOGLE EARTH




ESTRATTO CATASTALE foglio 37 particella 199 Sub 2

scala 1: 2000

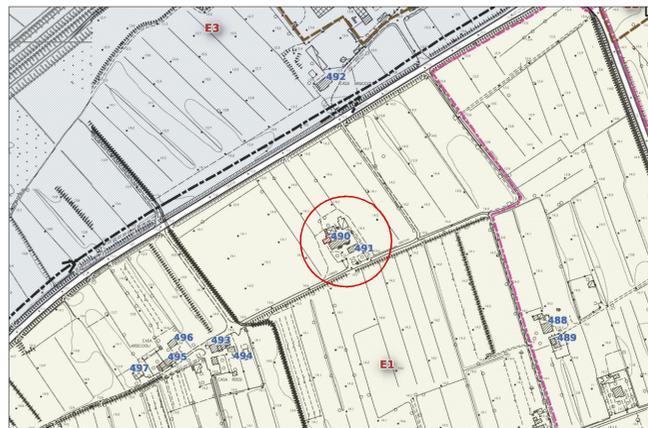

ESTRATTO "CARTA DEL TERRITORIO" sub-sistema P3 zona urbanistica E1-

scala 1:5000

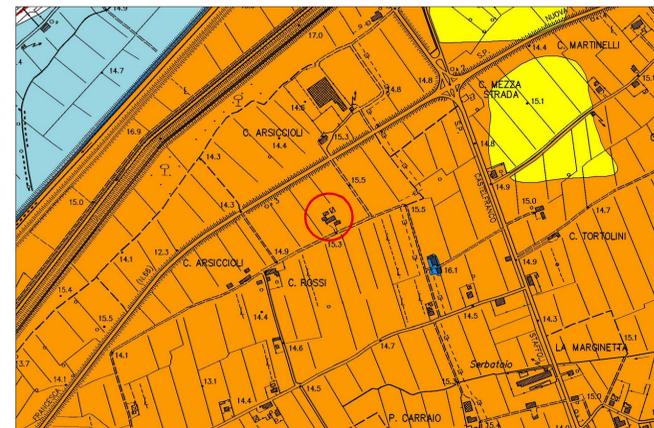

ESTRATTO AUTORITA' DI BACINO - ambito P.1.3.

scala 1:25000