




STATO ATTUALE- scala 1:100

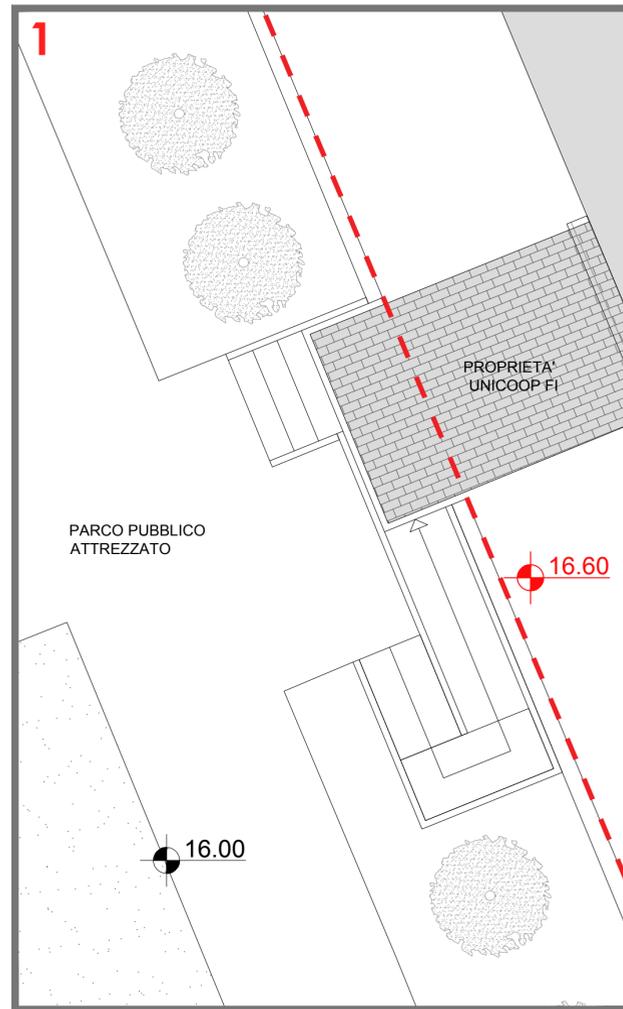


STATO DI PROGETTO- scala 1:100

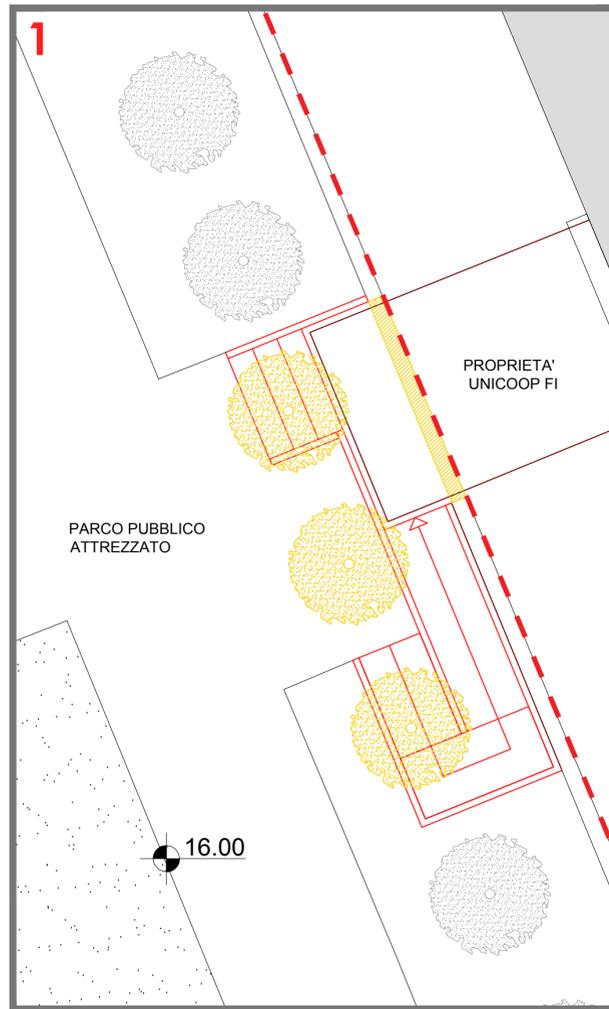


STATO SOVRAPPOSTO- scala 1:100

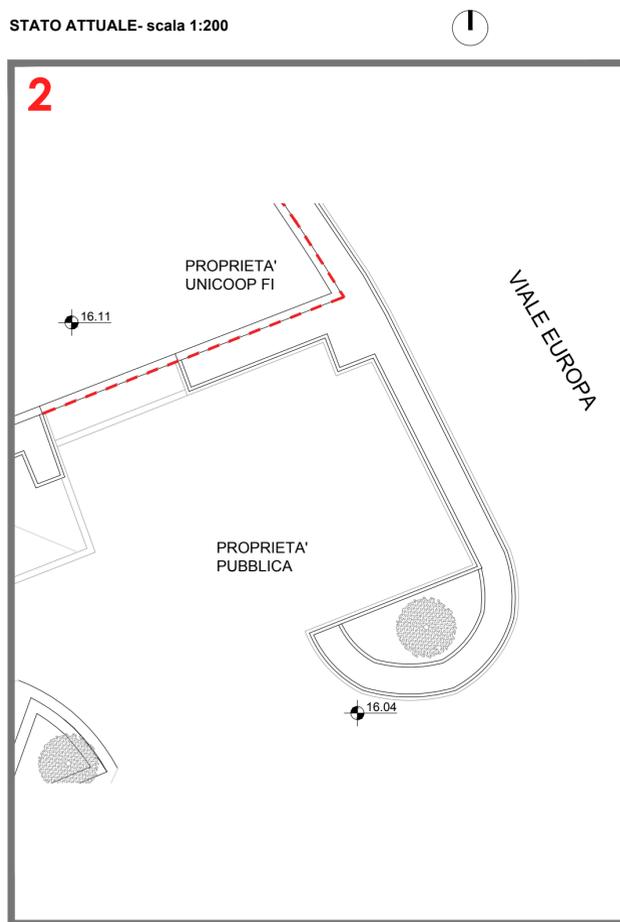

STATO ATTUALE- scala 1:200

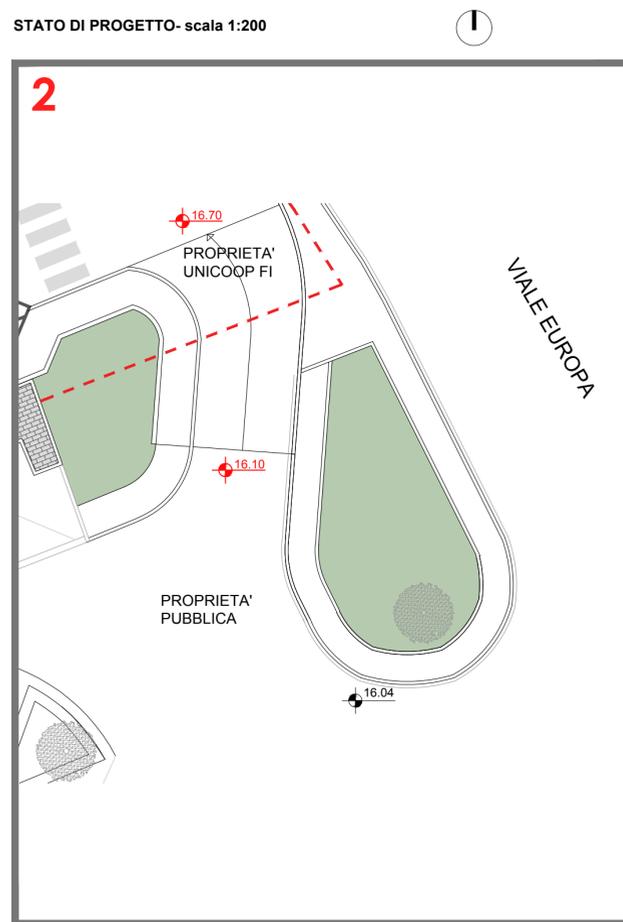

STATO DI PROGETTO- scala 1:200

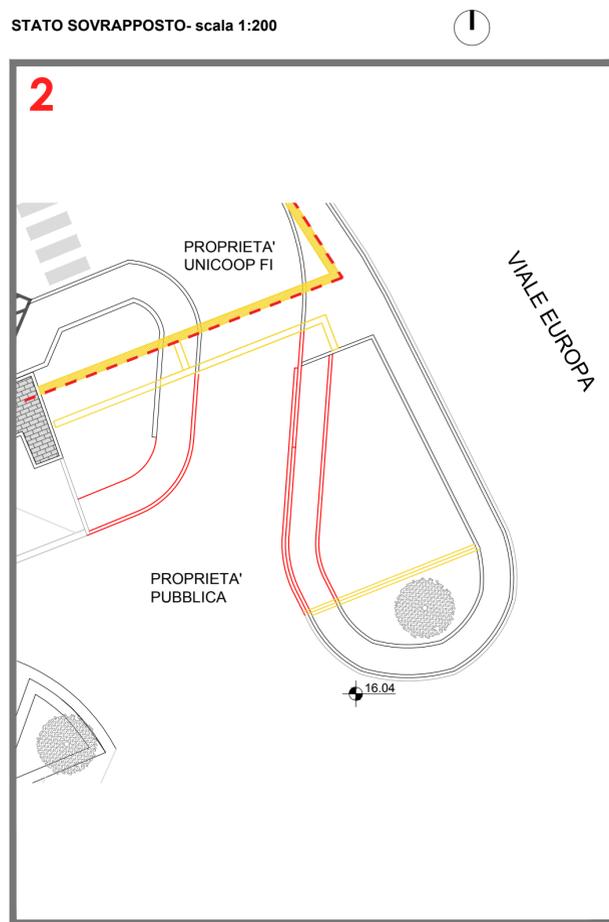

STATO SOVRAPPOSTO- scala 1:200



KEY PLAN



UBICAZIONE
COMUNE DI CASTELFRANCO DI SOTTO
VIA SOLFERINO - ANGOLO VIALE EUROPA

PROPRIETA'
unicoopfirenze SOCIETA' COOPERATIVA
50128 Firenze
via Santa Reparata 43 telefono 055-47801

PROGETTO
PRORPOSTA PER UN PIANO DI RECUPERO
DELL'AREA EX LORBAC POSTA NEL COMUNE
DI CASTELFRANCO DI SOTTO
OPERE PUBBLICHE

OGGETTO
APERTURA VARCO SU PARCO E MODIFICA
ACCESSIBILITA' PARCHEGGIO PUBBLICO
PIANTE ATTUALE-PROGETTO-SOVRAPPOSTO

PROGETTISTA
ARCH. FABRIZIO CERRAI

COLLABORATORI
ARCH. ALESSANDRO MARCONI

DIR. TEC.
SEVEN & SEVEN s.r.l.
ARCH. FABRIZIO CERRAI

DATA
MARZO 2019

SCALA
VARIE

SEVEN & SEVEN SRL
Via Silvio D'Acquisto, 44/D
56025 PONTEREDA (PI)
P.IVA 01965000506
REA PI - 169425
Telef. 0587 59545
Fax 0587 211698
www.sevenarchitettura.com
info@sevenarchitettura.com

TAVOLA
TAV.07

TIMBRO e FIRMA
PROGETTISTA

TIMBRO e FIRMA
PROPRIETA'