

COMUNE DI CASTELFRANCO DI SOTTO (PI)
Ufficio di Edilizia Privata

BENEDETTI INGEGNERIA Srls
Studio Tecnico Benedetti
INGEGNERIA E ARCHITETTURA
Progettazione e Consulenza
Via Don Aldo Mei, 64K 55012 Capannori (LU)

P.IVA: 02489970469 Tel: 0583-936138 E-mail: benedetti.studiotecnico@gmail.com

Progettista : Arch. Daniela Gagliardi

Richiedente:
BURALLI MARCO

Indirizzo:
Via del Valico 73/N - Altopascio (LU)

Richiedente:
MARINARI SUSI

Indirizzo:
Via Aldo Moro 8 - Ponte Buggianese (PT)

Ubicazione dell'immobile oggetto di intervento:
Via Ulivi - Castelfranco di Sotto (PI)

Oggetto:

Piano di recupero per ristrutturazione edilizia e riqualificazione con spostamento di volumi

DOCUMENTAZIONE FOTOGRAFICA
E PUNTI DI RIPRESA

I Richiedenti


Buralli Marco


Marinari Susi

Il Tecnico


Arch. Daniela Gagliardi

Riservato all'Amministrazione

PROTOCOLLO:

BENEDETTI INGEGNERIA SRLS
Studio Tecnico Benedetti
INGEGNERIA E ARCHITETTURA

— ◆ —
Ing. Junior Leonello Benedetti
Per. Ind. Fabio D'Alessandro
Arch. Daniela Gagliardi
Per. Ind. Mirko Francesconi
Of Counsel
Ing. Concetta Iacobucci

Data: 20/09/18

Scala: 1:1000/1:5000

TAVOLA

2

COMUNE DI CASTELFRANCO DI SOTTO (PI)
Ufficio di Edilizia Privata

BENEDETTI INGEGNERIA Srls
Studio Tecnico Benedetti
INGEGNERIA E ARCHITETTURA
Progettazione e Consulenza
Via Don Aldo Mei, 64K 55012 Capannori (LU)

P.IVA: 02489910469 Tel: 0583-936138 E-mail: benedetti.studiotecnico@gmail.com

Progettista : Arch. Daniela Gagliardi

Richiedente: BURALLI MARCO	Richiedente: MARINARI SUSI
Indirizzo: Via del Valico 73/N - Altopascio (LU)	Indirizzo: Via Aldo Moro 8 - Ponte Buggianese (PT)

Ubicazione dell'immobile oggetto di intervento:
Via Ulivi - Castel Franco di Sotto (PI)

Oggetto:
Piano di recupero per ristrutturazione edilizia e riqualificazione con spostamento di volumi

**DOCUMENTAZIONE FOTOGRAFICA
E PUNTI DI RIPRESA**

I Richiedenti

Buralli Marco

Marinari Susi

Il Tecnico

Arch. Daniela Gagliardi

Riservato all'Amministrazione

PROTOCOLLO:

BENEDETTI INGEGNERIA SRLs
Studio Tecnico Benedetti
INGEGNERIA E ARCHITETTURA

Ing. Junior Leonello Benedetti
Per. Ind. Fabio D'Alessandro
Arch. Daniela Gagliardi
Per. Ind. Mirko Francesconi
Of Counsel
Ing. Concetta Iacobucci


Data: 20/09/18

Scala: 1:1000/1:5000

TAVOLA

2



IMMOBILI PROPRIETA' MARINARI SUSI

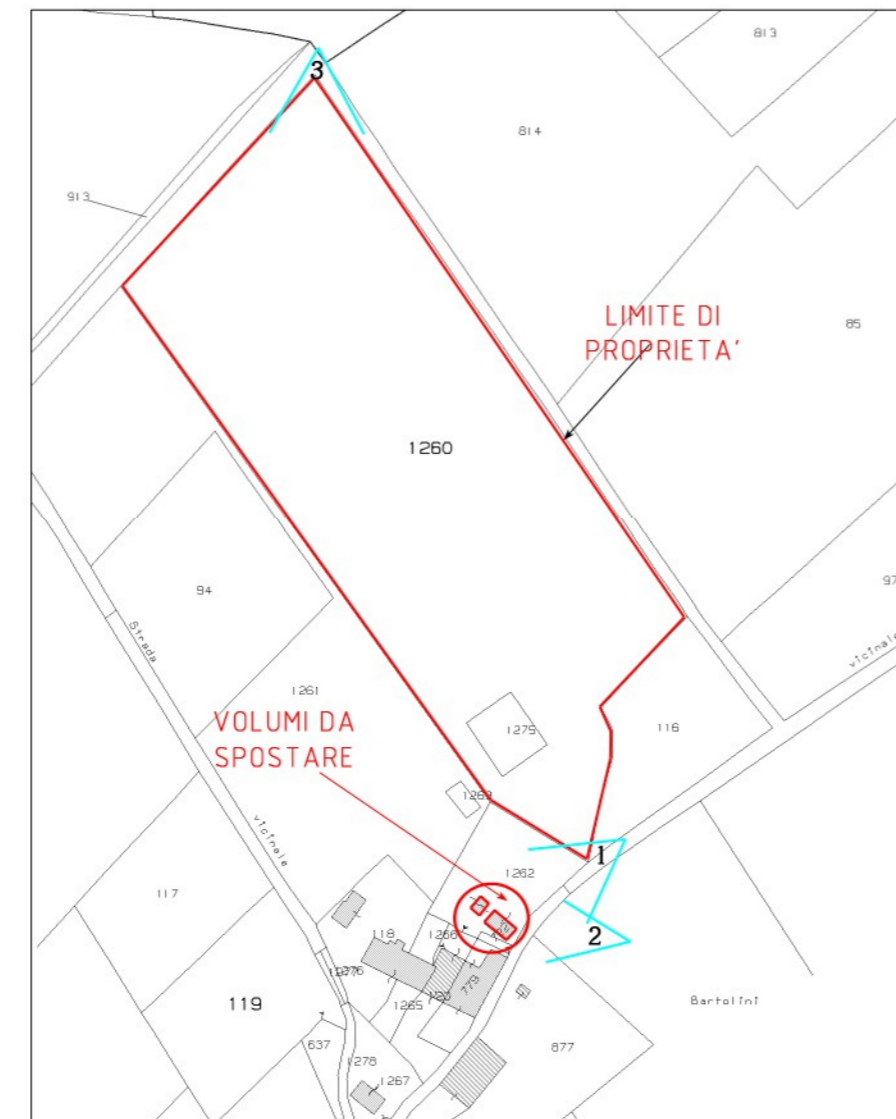

ESTRATTO CATASTALE
FOGLIO 12 - SCALA 1/2000
CON PUNTI DI SCATTO



IMMOBILI PROPRIETA' BURALLI

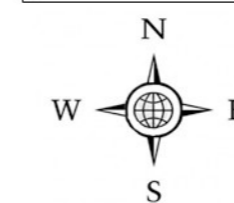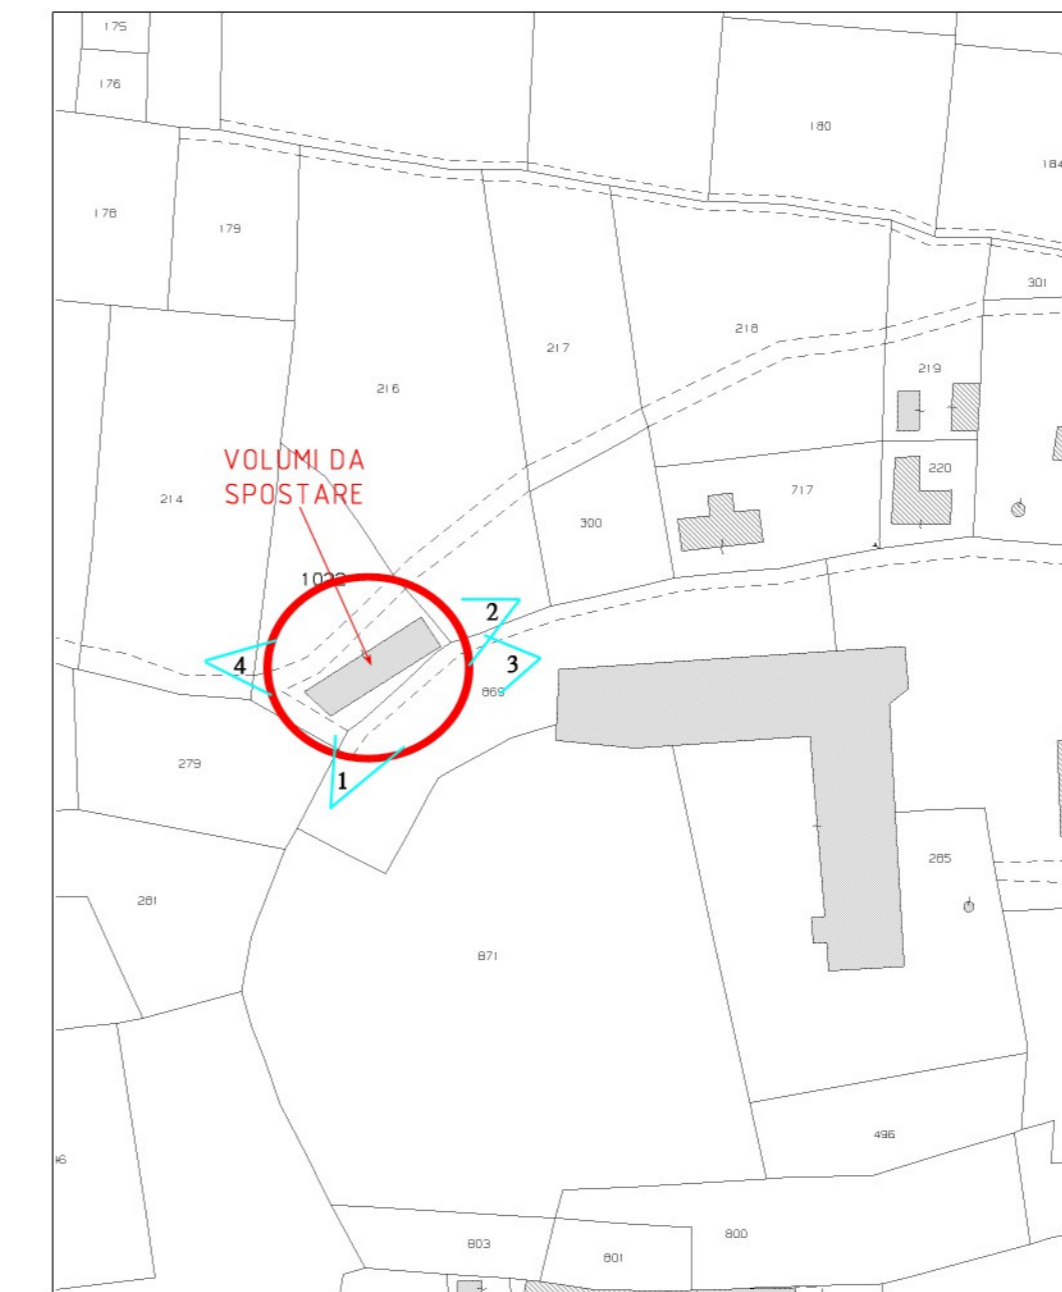

ESTRATTO CATASTALE
FOGLIO 10 - SCALA 1/1000
CON PUNTI DI SCATTO

