






LOCALIZZAZIONE AREA INTERVENTO Via Solferino - Angolo Viale Europa

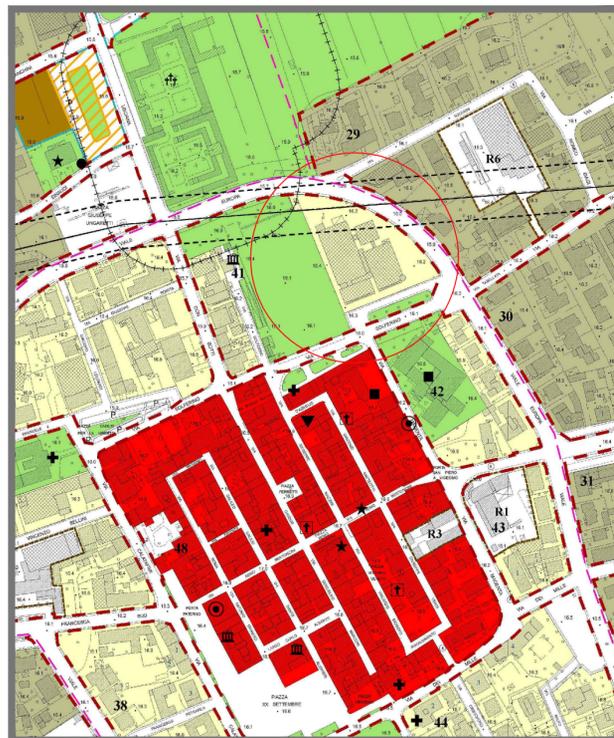

ESTRATTO R.U. "ZONE B1 insediamenti saturi(..)" art.27.2 delle NTA

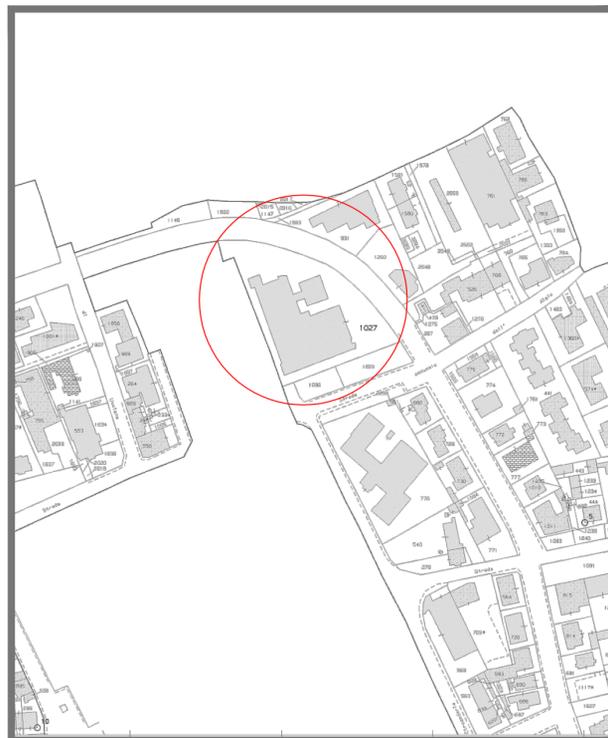

C.F. COMUNE CASTELFRANCO DI SOTTO FG.43 PART.1027 SUB.5

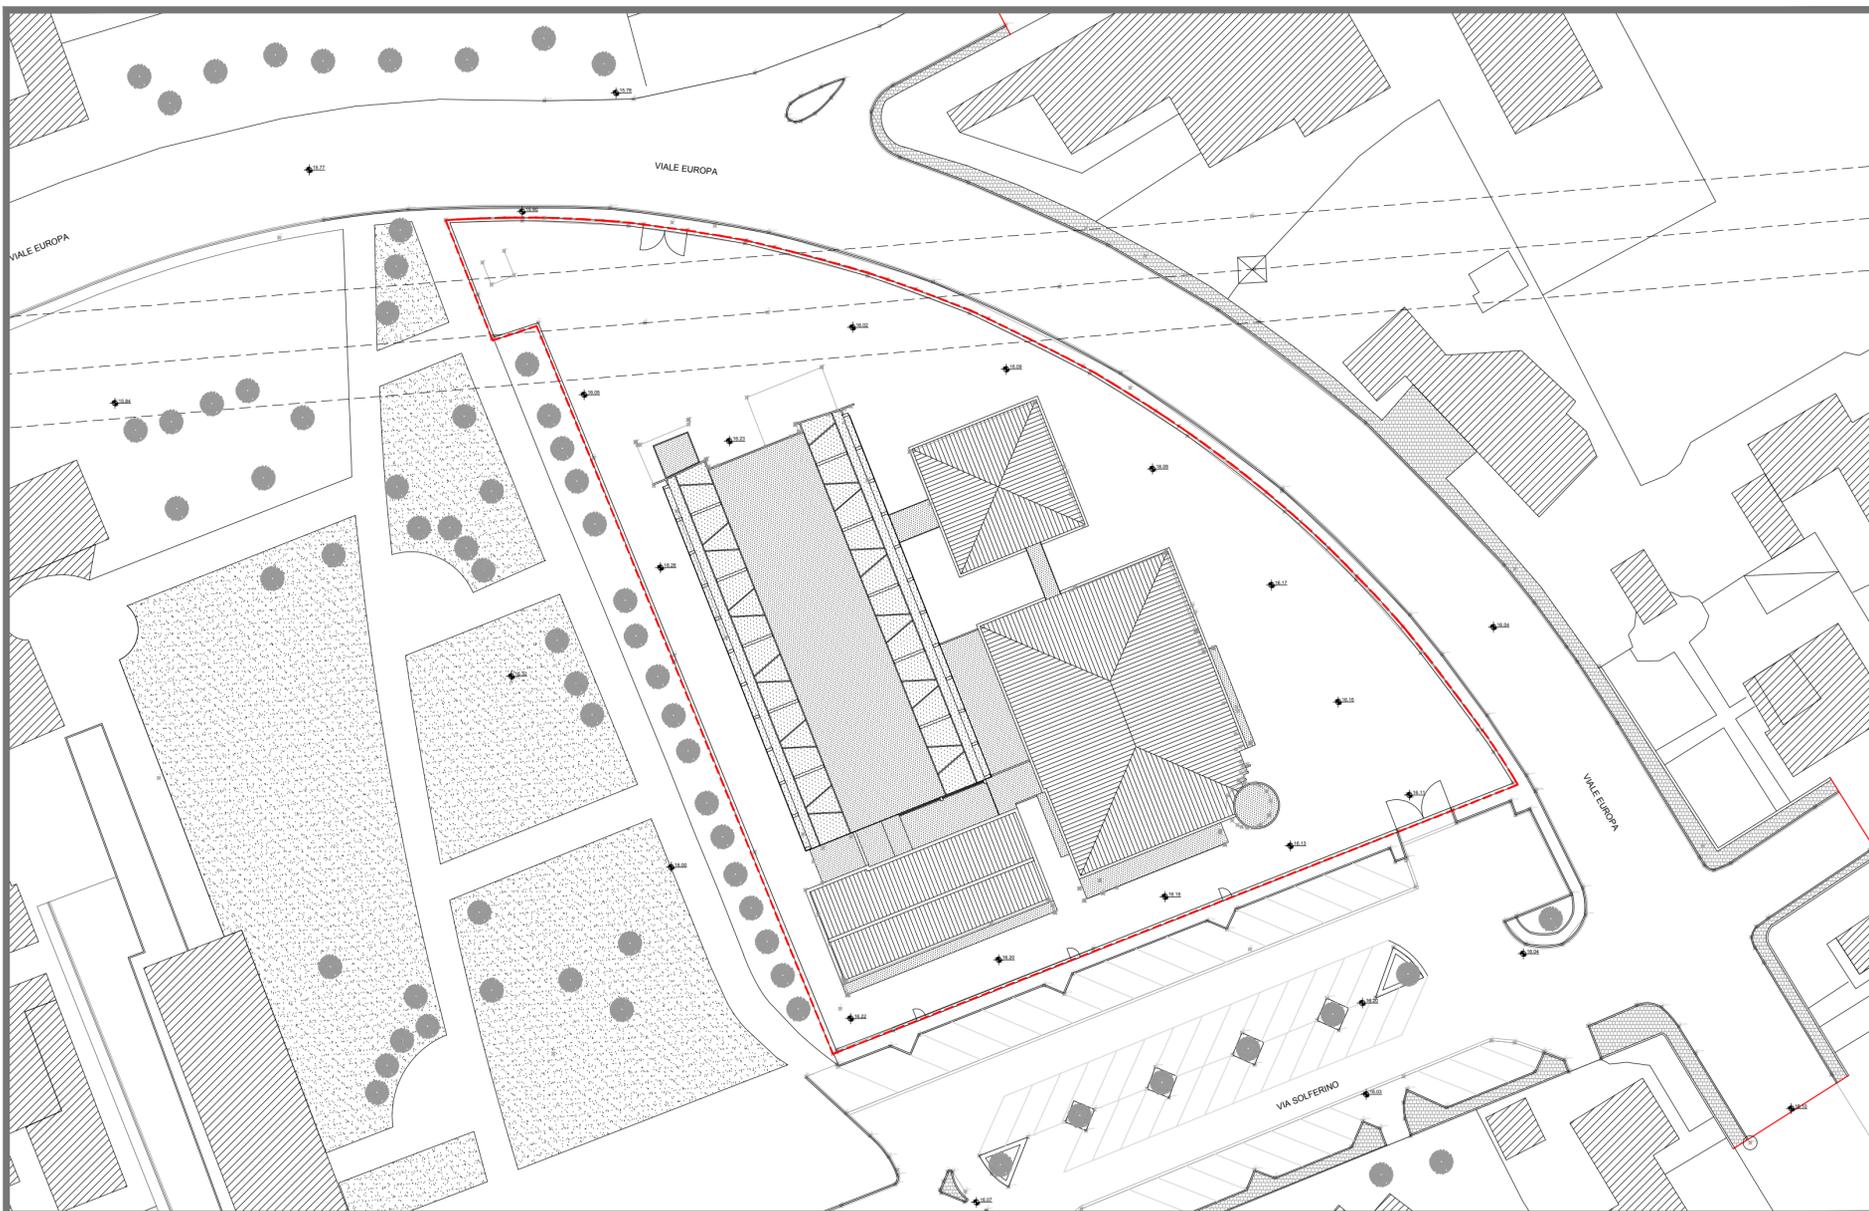

RILEVO TOPOGRAFICO AREA INTERVENTO - scala 1:500



SEVEN & SEVEN SRL
Via Salvo D'Acquisto, 44/D
56025 PONTERERA (PI)
P.IVA 01965000506
REA PI - 169425
Telef. 0587 99545
Fax 0587 211698
www.sevenarchitettura.com
info@sevenarchitettura.com

UBICAZIONE	COMUNE DI CASTELFRANCO DI SOTTO VIA SOLFERINO - ANGOLO VIALE EUROPA
PROPRIETA'	unicoopfirenze <small>SOCIETA' COOPERATIVA 50128 Firenze via Santa Reparata 43 telefono 055-47801</small>
PROGETTO	PRORPOSTA PER UN PIANO DI RECUPERO DELL'AREA "EX LORBAC" POSTA NEL COMUNE DI CASTELFRANCO DI SOTTO
OGGETTO	RILIEVO COMPLESSO IMMOBILIARE INQUADRAMENTO E RILIEVO TOPOGRAFICO
PROGETTISTA	ARCH. FABRIZIO CERRAI
COLLABORATORI	ARCH. ALESSANDRO MARCONI
DIR. TEC. SEVEN & SEVEN srl	ARCH. FABRIZIO CERRAI
DATA	MARZO 2019 REV
SCALA	VARIE
TAVOLA	TAV.01
	<div style="display: flex; justify-content: space-between;"> <div style="width: 30%;"> <p>TIMBRO e FIRMA PROGETTISTA</p> </div> <div style="width: 30%;"> <p>TIMBRO e FIRMA PROPRIETA'</p> </div> </div>