

COMUNE DI CASTELFRANCO DI SOTTO

PIANO DI RECUPERO

UBICAZIONE Orentano , Corte Bisti-Via Dori
 ZONA DI R.U. B2-E5
 PROPRIETA' Ficini Romana-Truno Dana Regina
 PROGETTISTA Arch. Fabio Poggetti



Studio Tecnico Poggetti Arch. Fabio - Via P. Togliatti n. 53 - 56020 Orciano (PI)
 COD. FISC. POGGETTA 88861 C1137 - Tel. 0585.23594 - Fax. 0585.238921 - e-mail studio.poggetti@virgilio.it

DICEMBRE 2021

Stato attuale e calcoli

Elaborato 6

STATO ATTUALE

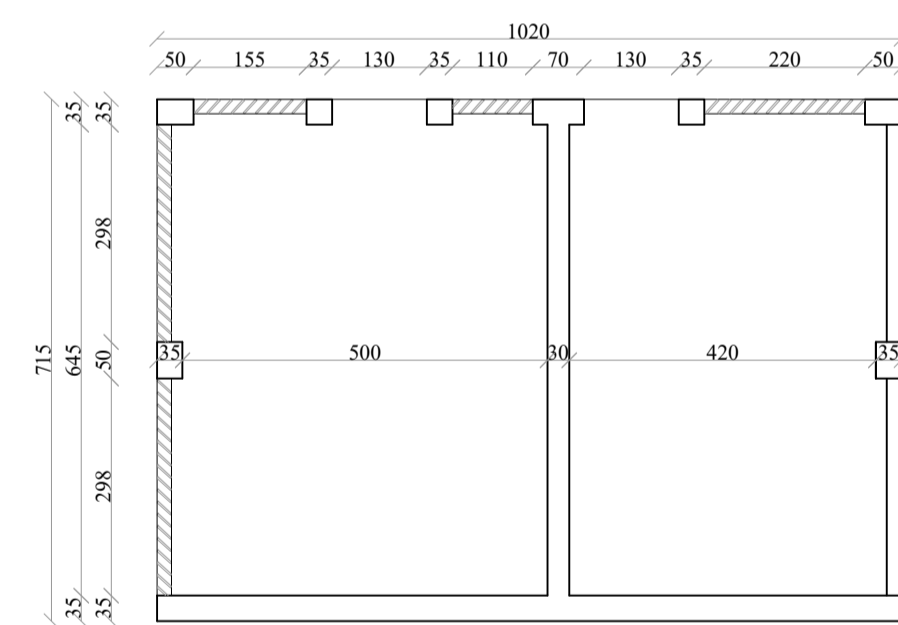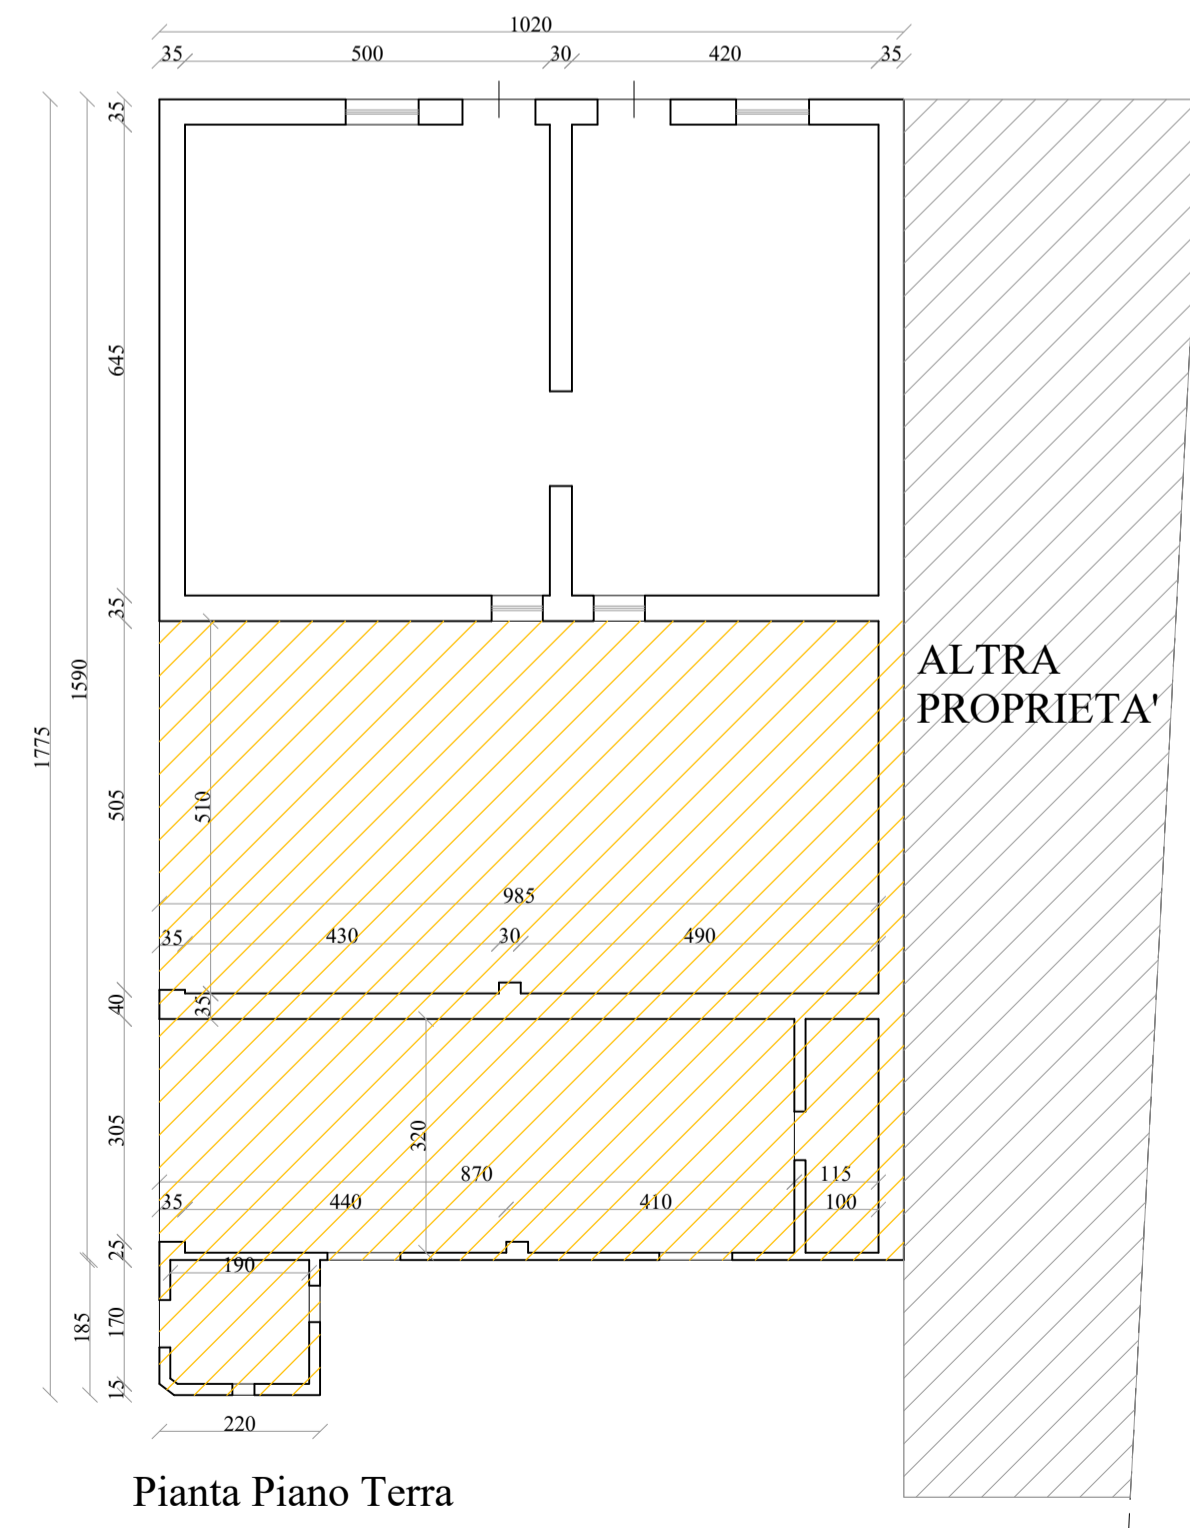

Calcolo volume da demolire e sup. edificabile da trasferire		
Sup. Edificabile (mq)	H Utile (m)	Vol. Edif. (mc)
$(10,20 \times 5,45) = 55,59$	$(4,80 + 3,60) / 2 = 4,20$	233,48
$(10,20 \times 3,30) = 33,66$	$(3,45 + 2,70) / 2 = 3,07$	103,34
$(2,20 \times 1,85) = 4,07$	$(2,60 + 2,10) / 2 = 2,35$	9,56
92,82		346,38

Sup. Edificabile (mq) da recuperare:
 $346,38 \text{ mc} / 3 \text{ m} = 115,46 \text{ mq}$

