

Veronica Romeo *Ingegnere*

Via Povile Francesca sud, 132/B - 56022 Castellano di Storo
tel. +39 0571 978866 - fax. +39 0571 376333 - cell. +39 333 833399
C.F. RMO WNC 25565 02027 - P.iva. 0182778503

tav.

A5
scala: varie

giugno 2014

COMMITTENTI:

Giovanni Romeo, Acciaresi Luigi, Acciaresi Rosina, Narcisi Isabella
COMUNE DI CASTALFRANCO DI SOTTO
VIA PRINCIPALE FRANCESCO SUD

OGGETTO
PROGETTO DI VARIANTE AL 1° LOTTO DI ATTUAZIONE COMPARTO 1 AL PIANO ATTUATIVO "LE PIAGGE"

ELABORATI ARCHITETTONICI
TIPOLOGIE EDILIZIE
PIANTE - STATO APPROVATO, STATO MODIFICATO, STATO SOVRAPPOSTO, SEZIONE STATO MODIFICATO

CRONOLOGIA

22.02.2012	primo assenso
24.06.2014	Aggiornamento per Variante e PIG

Il Progettista

Ing. Veronica Romeo

Sig. Giovanni Romeo

Sig. Luigi Acciaresi

Sig. a Roma Acciaresi

Sig. a Isabella Narcisi

NOTE

TIPOLOGIE EDILIZIE PIANO TERRA

STATO APPROVATO

Scala 1:500



TIPOLOGIE EDILIZIE PIANO PRIMO

STATO APPROVATO


Scala 1:500



TIPOLOGIE EDILIZIE PIANO TERRA

STATO DI VARIANTE


Scala 1:500

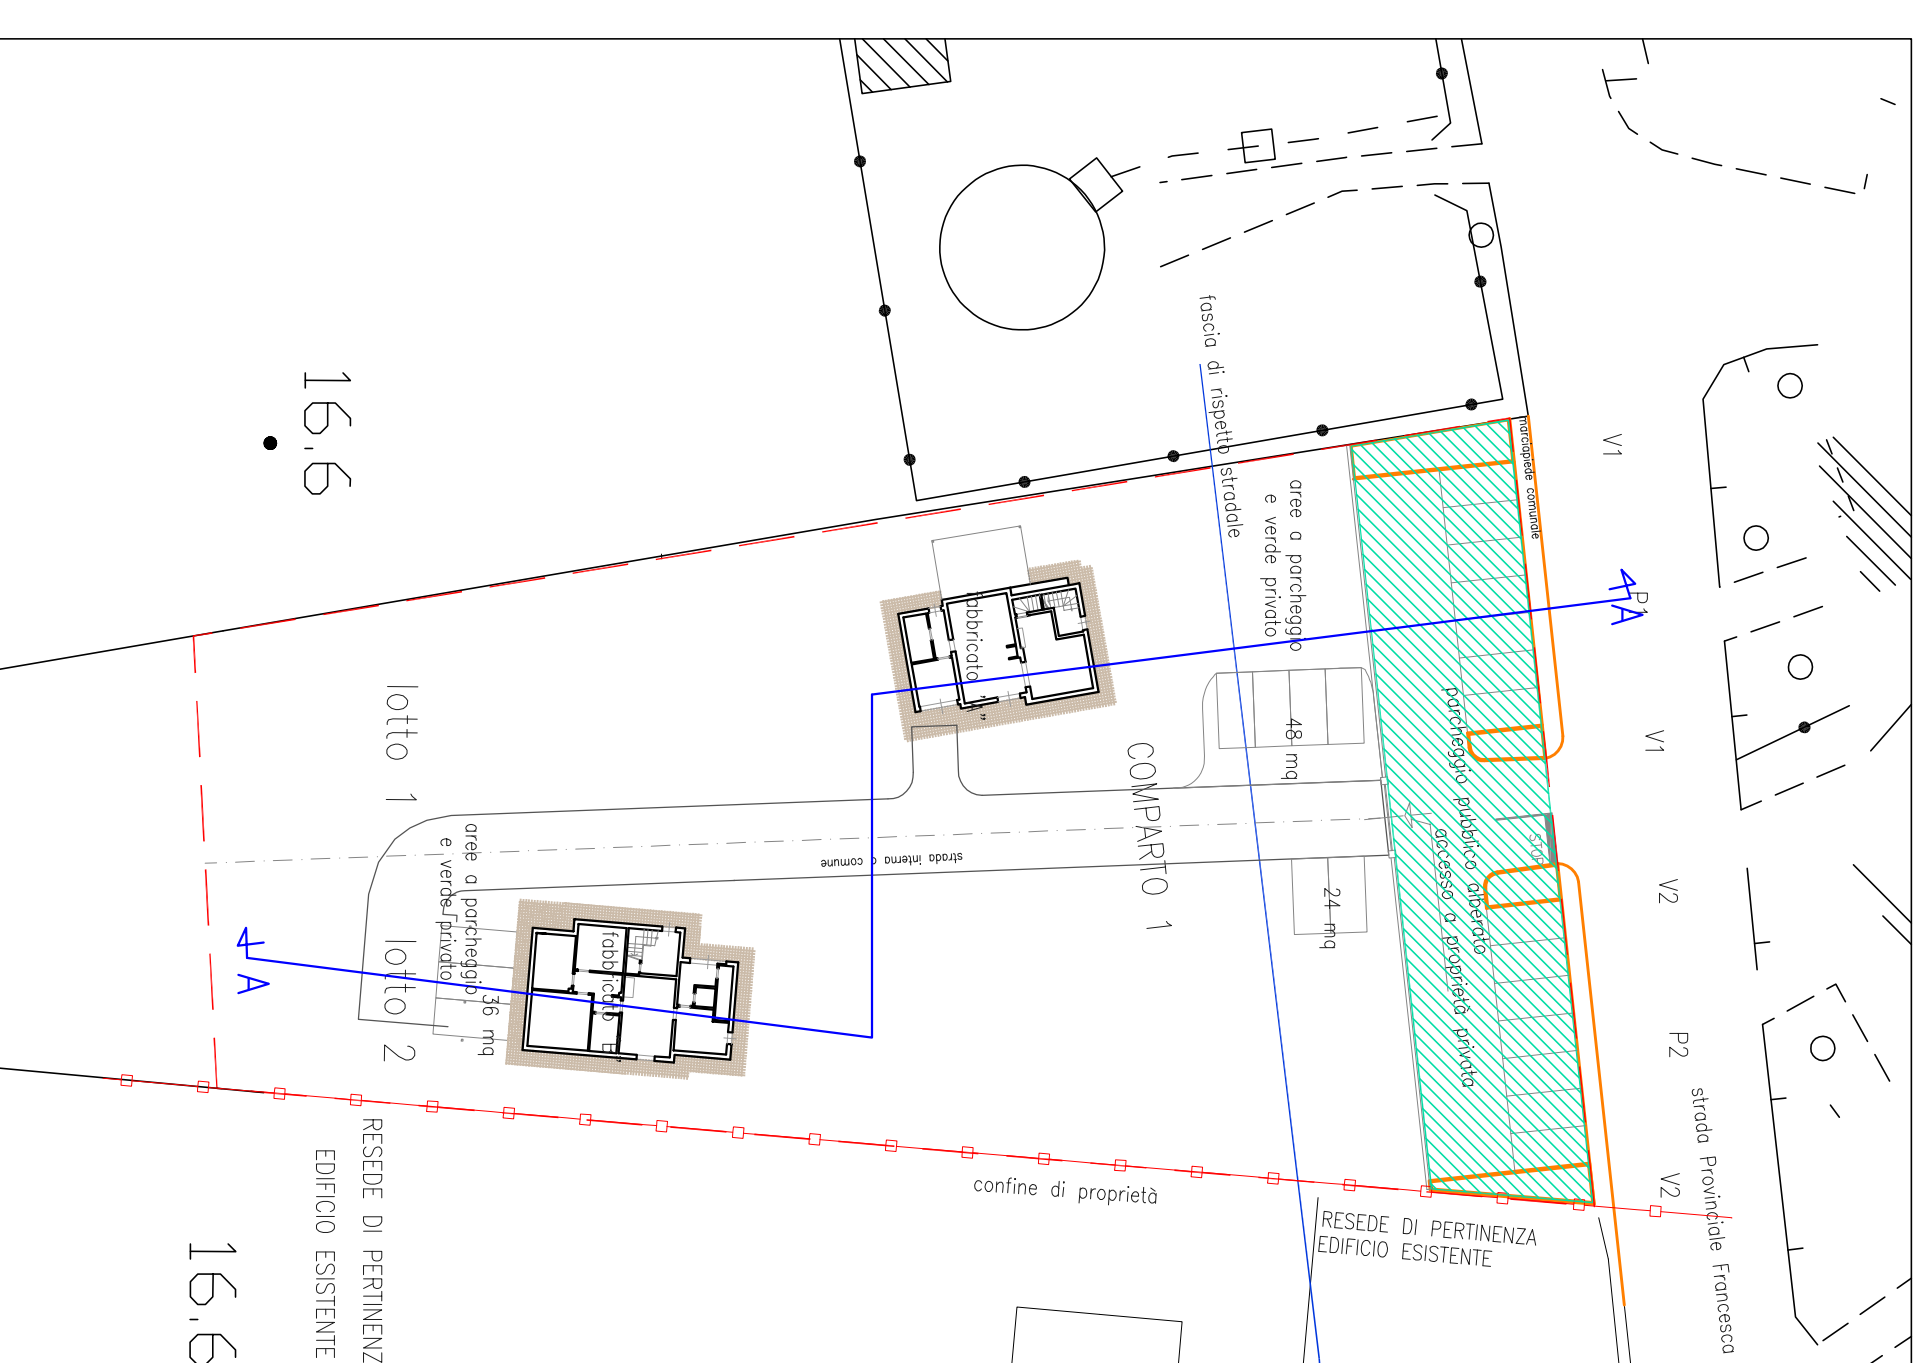

TIPOLOGIE EDILIZIE PIANO PRIMO

STATO DI VARIANTE


Scala 1:500

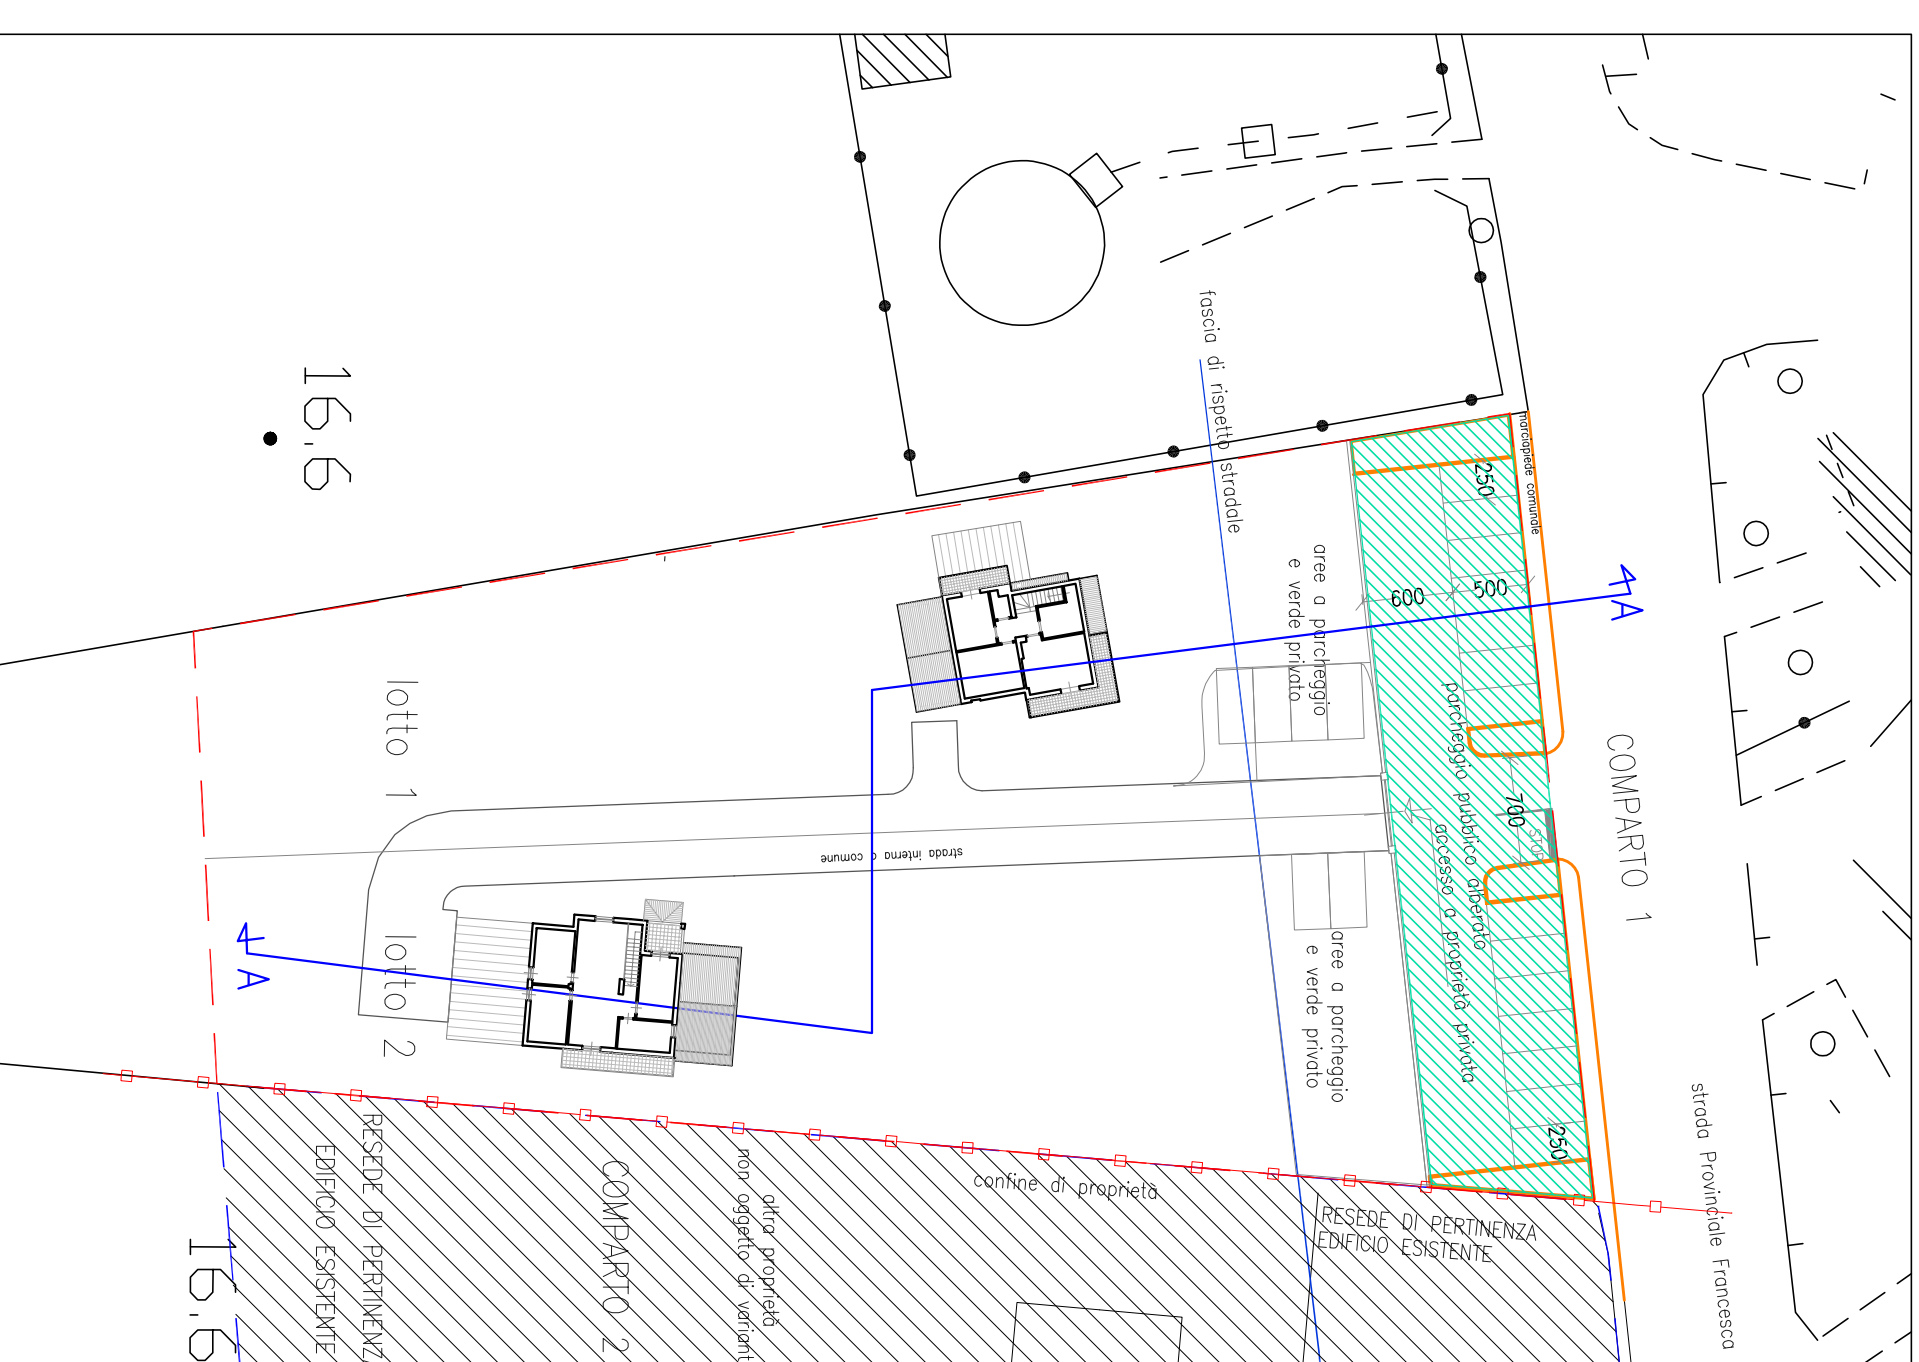

TIPOLOGIE EDILIZIE PIANO TERRA

STATO SOVRAPPOSTO

Scala 1:500

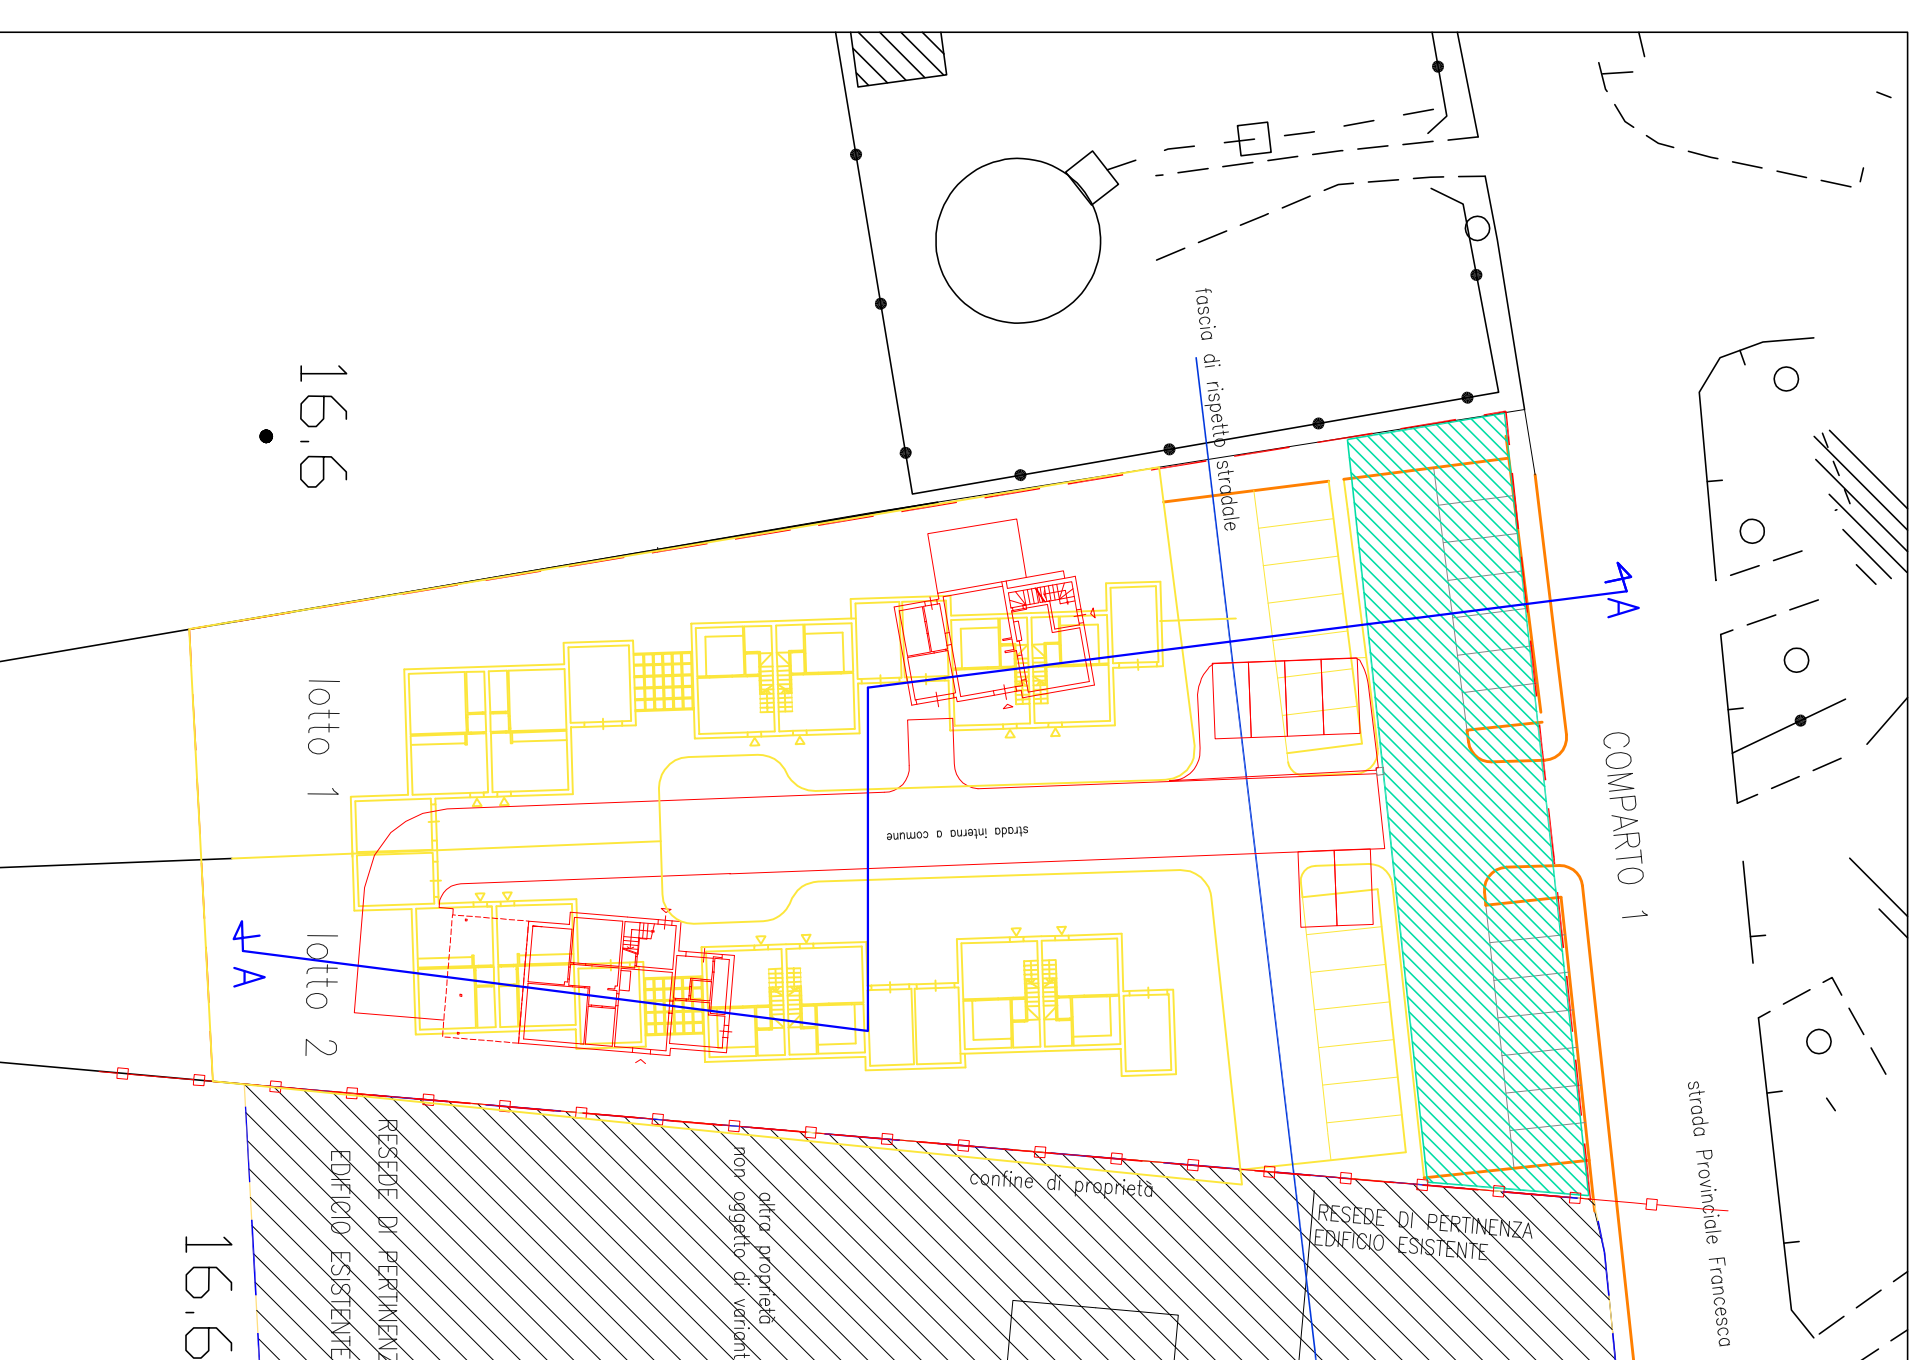

TIPOLOGIE EDILIZIE PIANO PRIMO

STATO SOVRAPPOSTO

Scala 1:500



LEGENDA

- Limite della porzione di Comparto (lotto 1) OGGETTO di variante
- Limite di comparto
- demolizioni
- costruzioni
- Avena a destinazione a verde ed attrezzature di interesse collettivo ceduto all'Amministrazione Comunale con atto del 11/07/2007 rep. n°6850

SEZIONE "A-A"

STATO DI VARIANTE

scala 1:200

