


IL CONTE

ROSSI

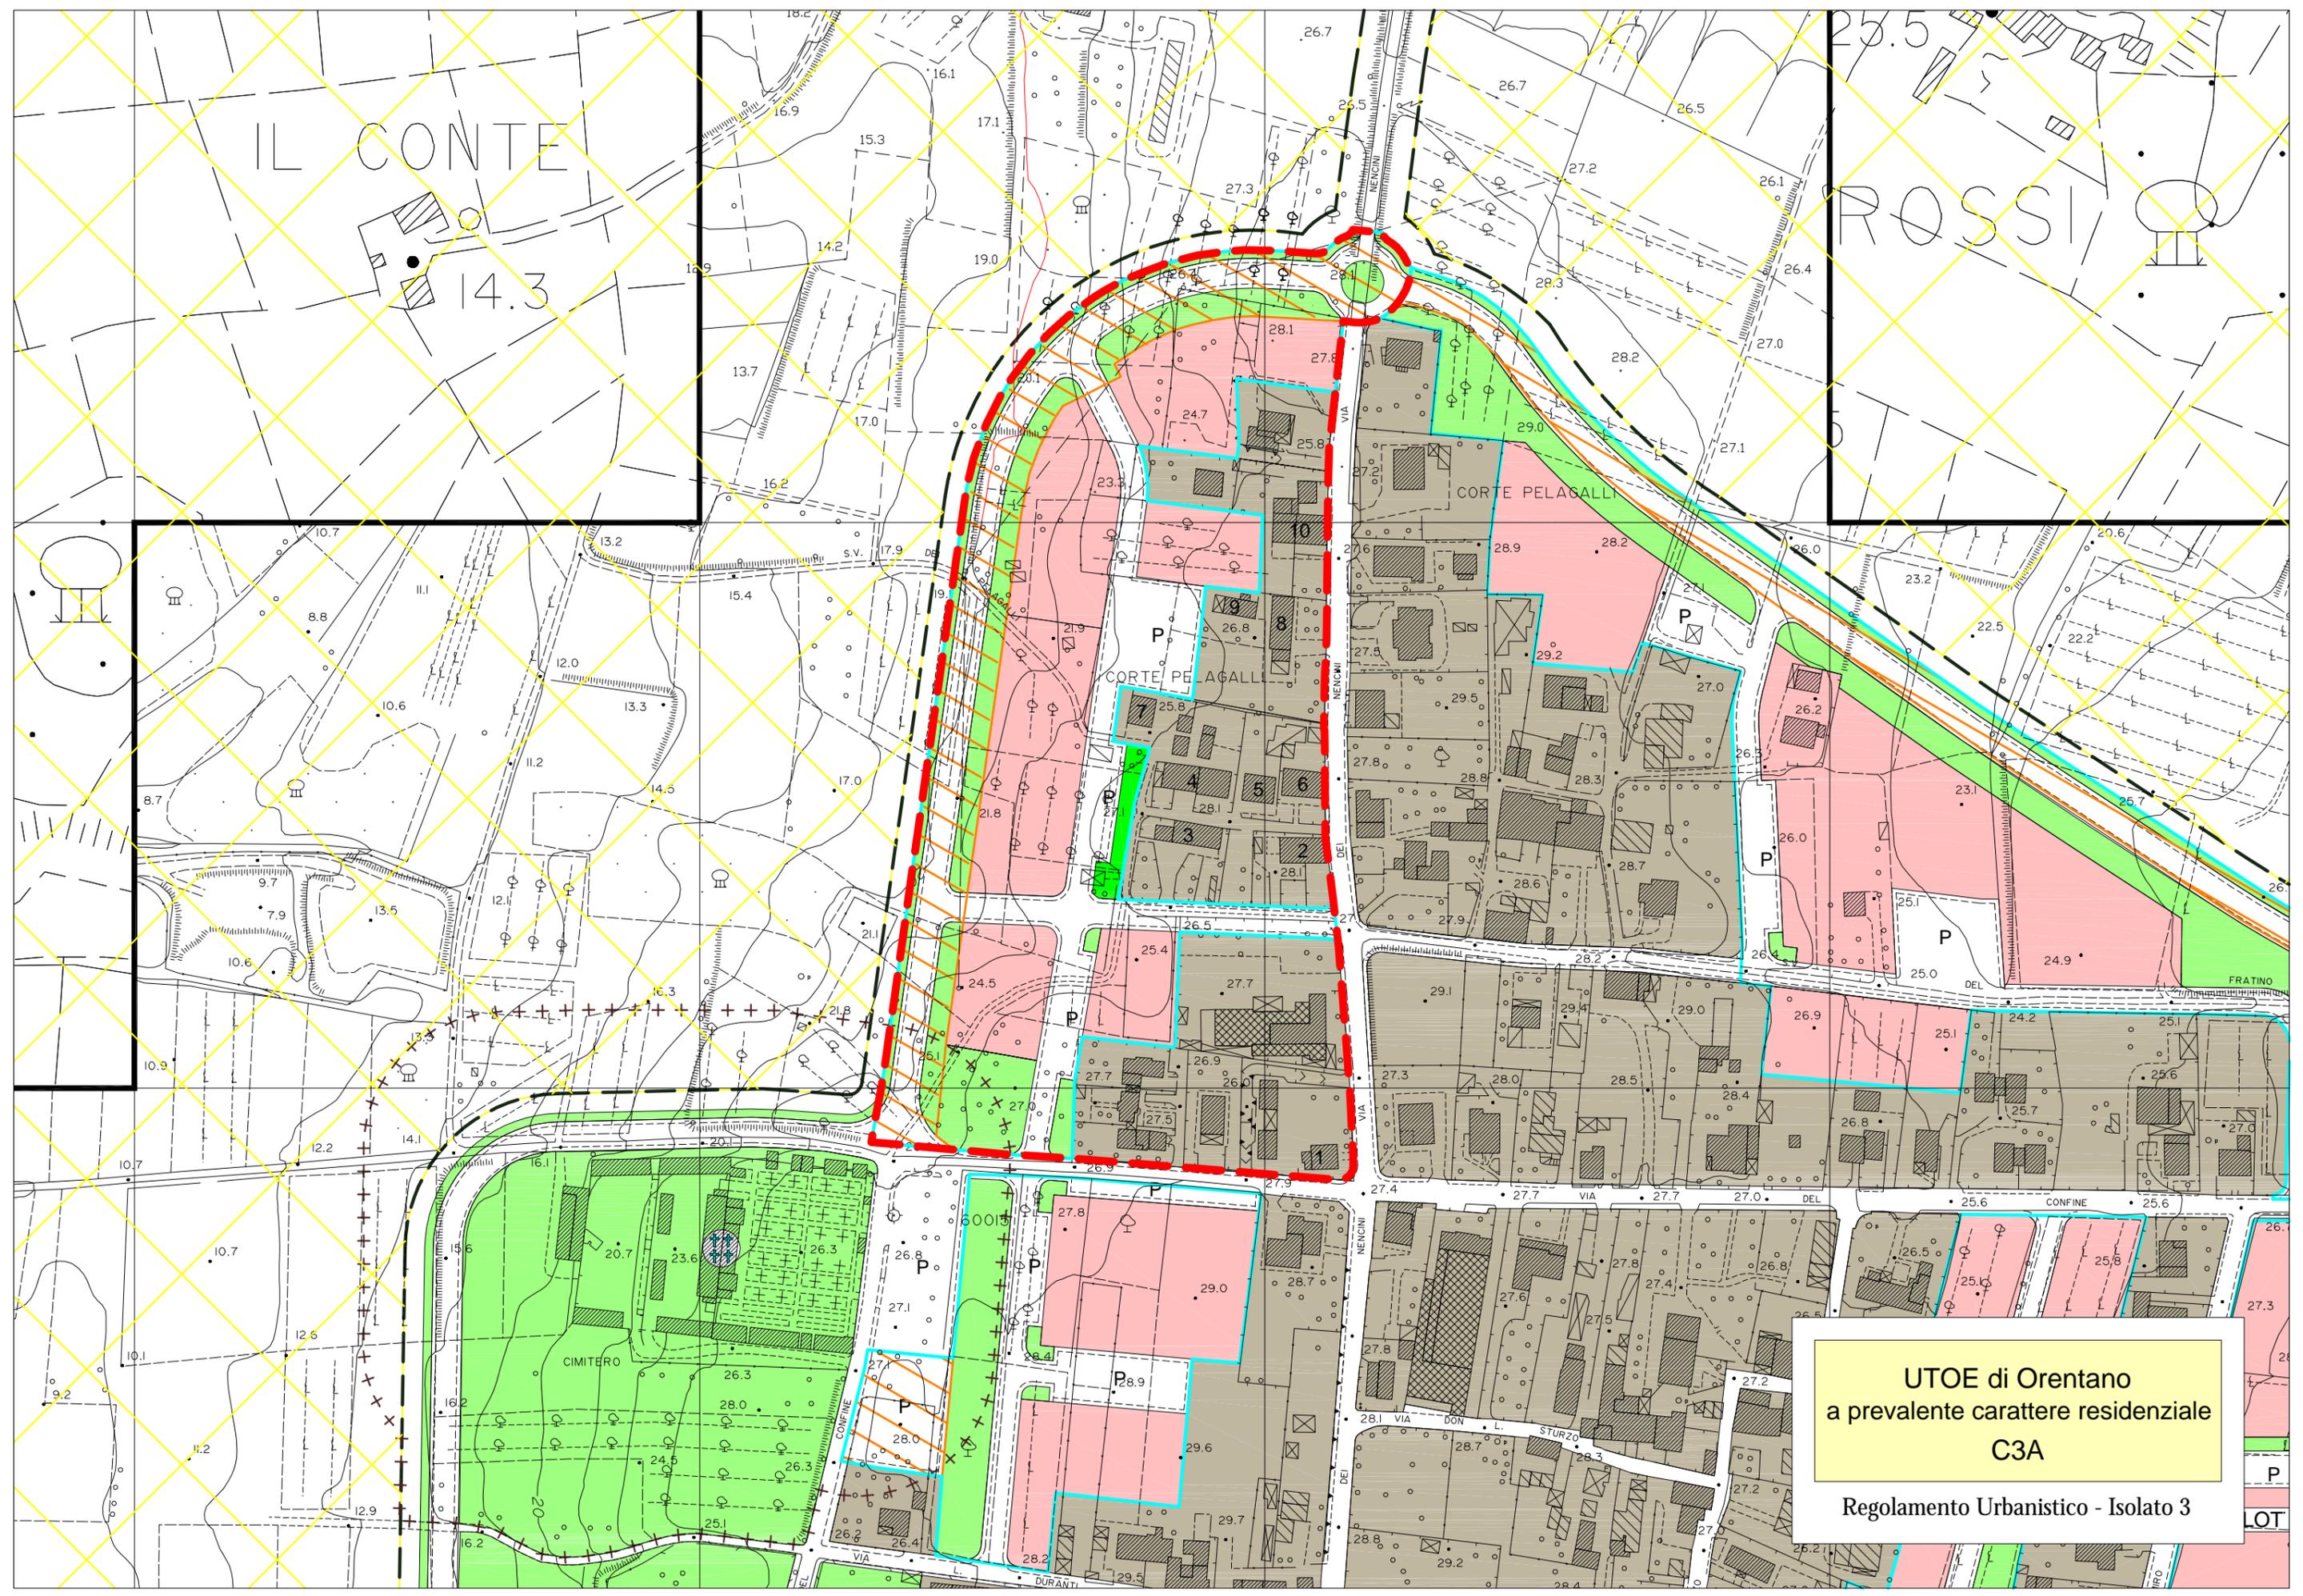

UTOE di Orentano
a prevalente carattere residenziale
C3A
Regolamento Urbanistico - Isolato 3