

STUDIO TECNICO BUONAGUIDI

Via marconi n° 58 - 55011 - Altopascio - Lucca — tel. 0583.25215 - e-mail lorenzo.buonaguidi@tin.it

COMUNE DI CASTELFRANCO DI SOTTO

TAVOLA:

1

DATA:

novembre 2018

Timbro e firma

PROGETTO: Piano di recupero per spostamento volumi e cambio di destinazione in civile abitazione

OGGETTO: ESTRATTO MAPPA CATASTALE - INQUADRAMENTO AREA - ESTRATTO "CARTA DEI VINCOLI ED INVARIANTI STRUTTURALI" - ESTRATTO "CARTA DEL TERRITORIO"

UBICAZIONE: via Barghini snc - Fraz. Villa Campanile

SCALA:


1:2000
1:5000

PROPRIETA'


FABIANI FABIO

PROGETTISTA

DOTT. ING. LORENZO BUONAGUIDI

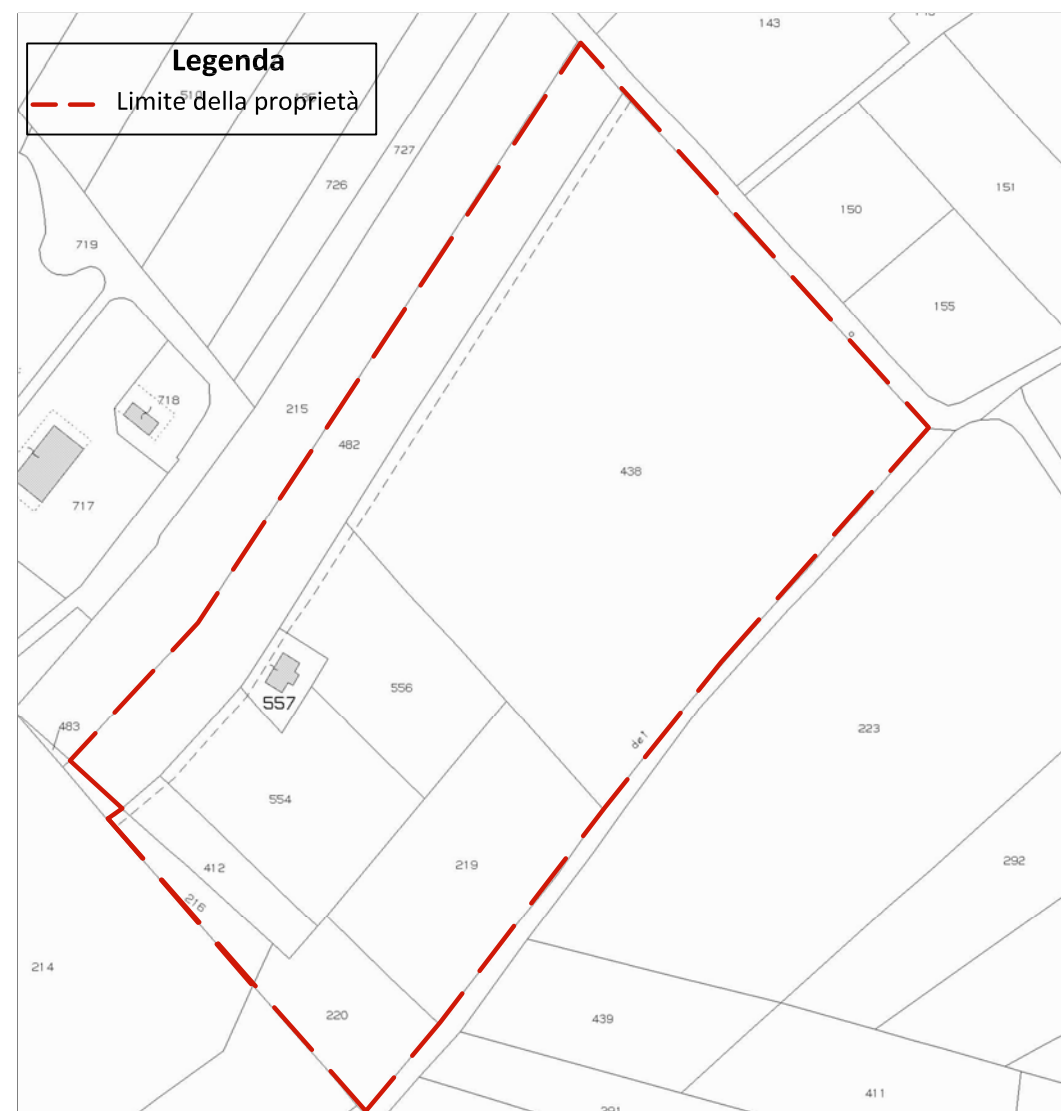


ESTRATTO DI MAPPA CATASTALE - Scala 1:2000

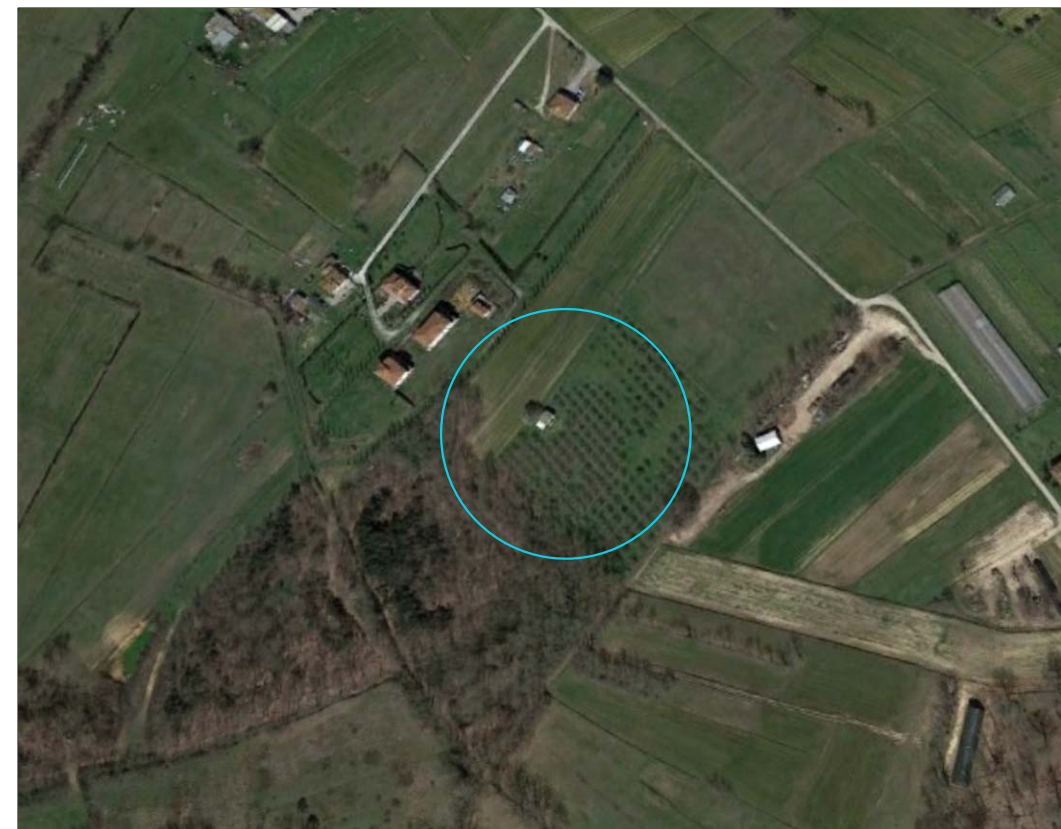


INQUADRAMENTO AREA da Google Earth

Legenda:

Individuazione area

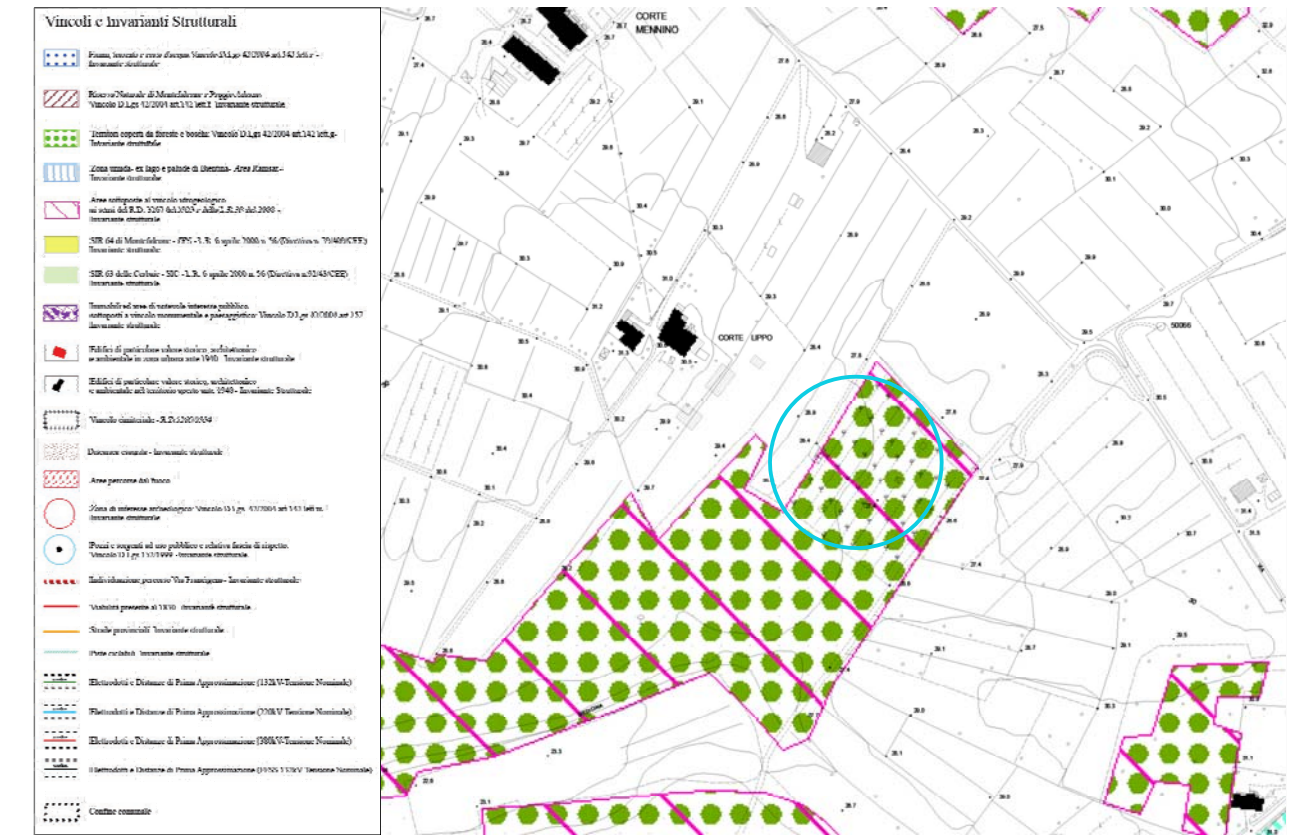

ESTRATTO Tav.02c-Carta dei vincoli sovraordinati e delle invarianti strutturali_territorio comunale nord - Scala 1:5000

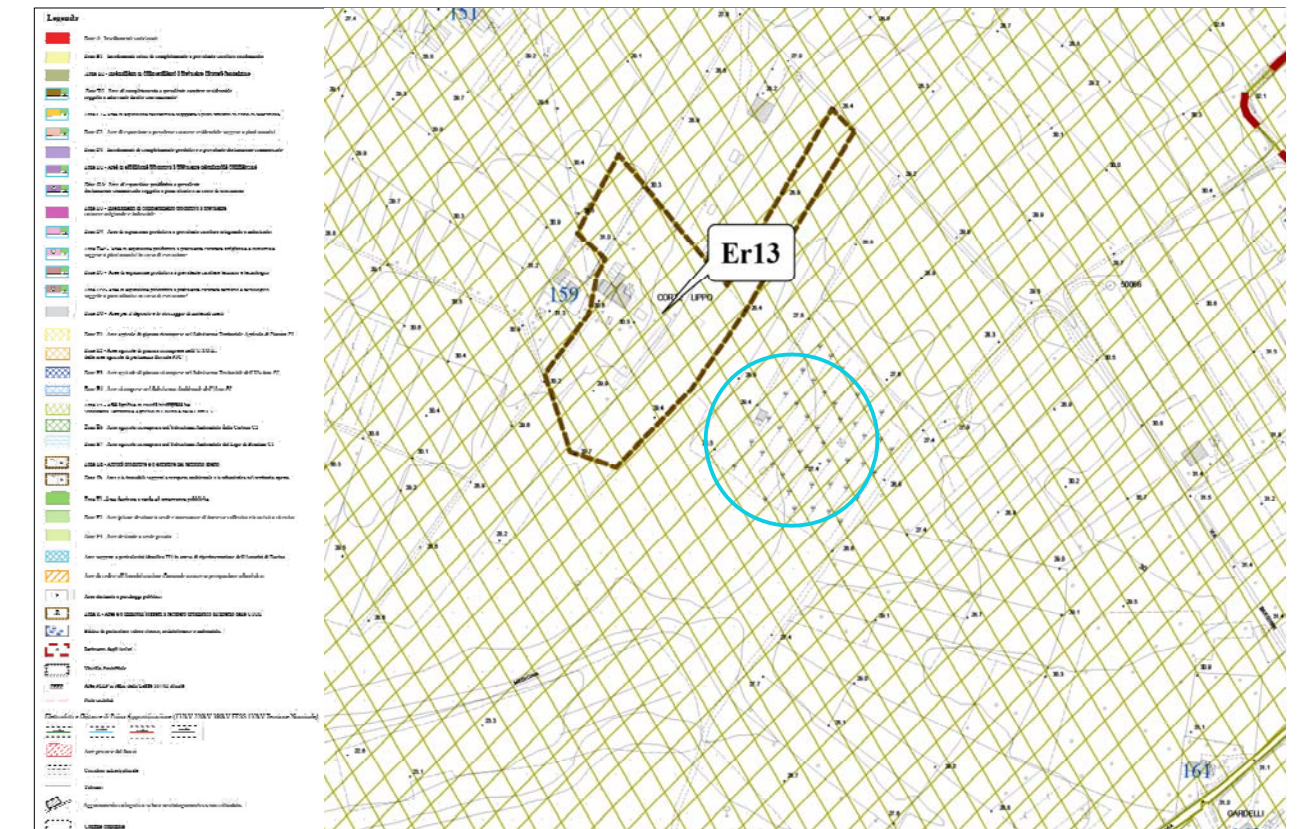

ESTRATTO Tav.03c-Carta del territorio - Strategie per il territorio aperto e per gli insediamenti_territorio comunale nord - Scala 1:5000