

INTERVENTO

PIANO DI RECUPERO PER CAMBIO DESTINAZIONE E
SPOSTAMENTO VOLUMI

UBICAZIONE INTERVENTO

COMUNE DI CASTELFRANCO DI SOTTO
Provincia di Pisa
via Aiale n. 57

COMMITTENZA

Sig. Marco Costagli

FIRMA

PROGETTISTA

Dott. Ing. MOIRA DEL PASQUA

TIMBRO E FIRMA

TAVOLA
3 di 3

MARZO

duemila18

CONTENUTO

STATO DI PROGETTO:

- Pianta
- Prospetti
- Sezione
- Planimetria generale sovrapposto
- Indici Urbanistici


STUDIO TECNICO

ALESSIO BARTALINI
MOIRA DEL PASQUA
MARCO FIORAVANTI


INGEGNERI EDILI

p.za G. Garibaldi n. 12, Ponte a Egola (PI)
tel. 0571 - 484051
cell. 347 7541254

PIANTA, SCALA 1:200

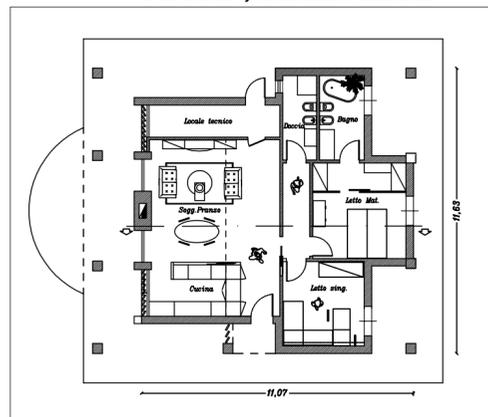


PROSPETTI, SCALA 1:200

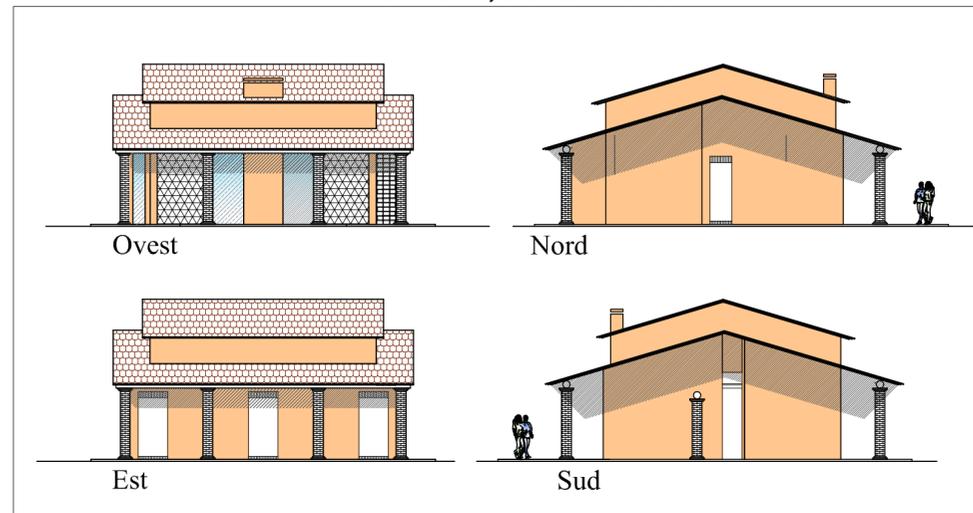

PLANIMETRIA GENERALE SOVRAPPSTO, SCALA 1:500



SEZIONE, SCALA 1:200

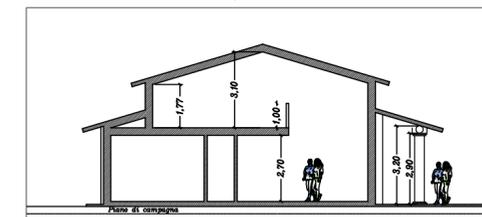

INDICI URBANISTICI

SUP.COPERTA MAX	m ²	245,22
SUP. LORDA CALPESTABILE MAX	m ²	333,19
VOLUME TOTALE	+m ³	944,80

Oltre quanto consentito dal Regolamento per l'edilizia sostenibile

Legenda:

- ▭ Limite proprietà
- ▭ Costruito
- ▭ Demolito