OPERE DI VIABILITA' E SCAVO SCALA 1:500

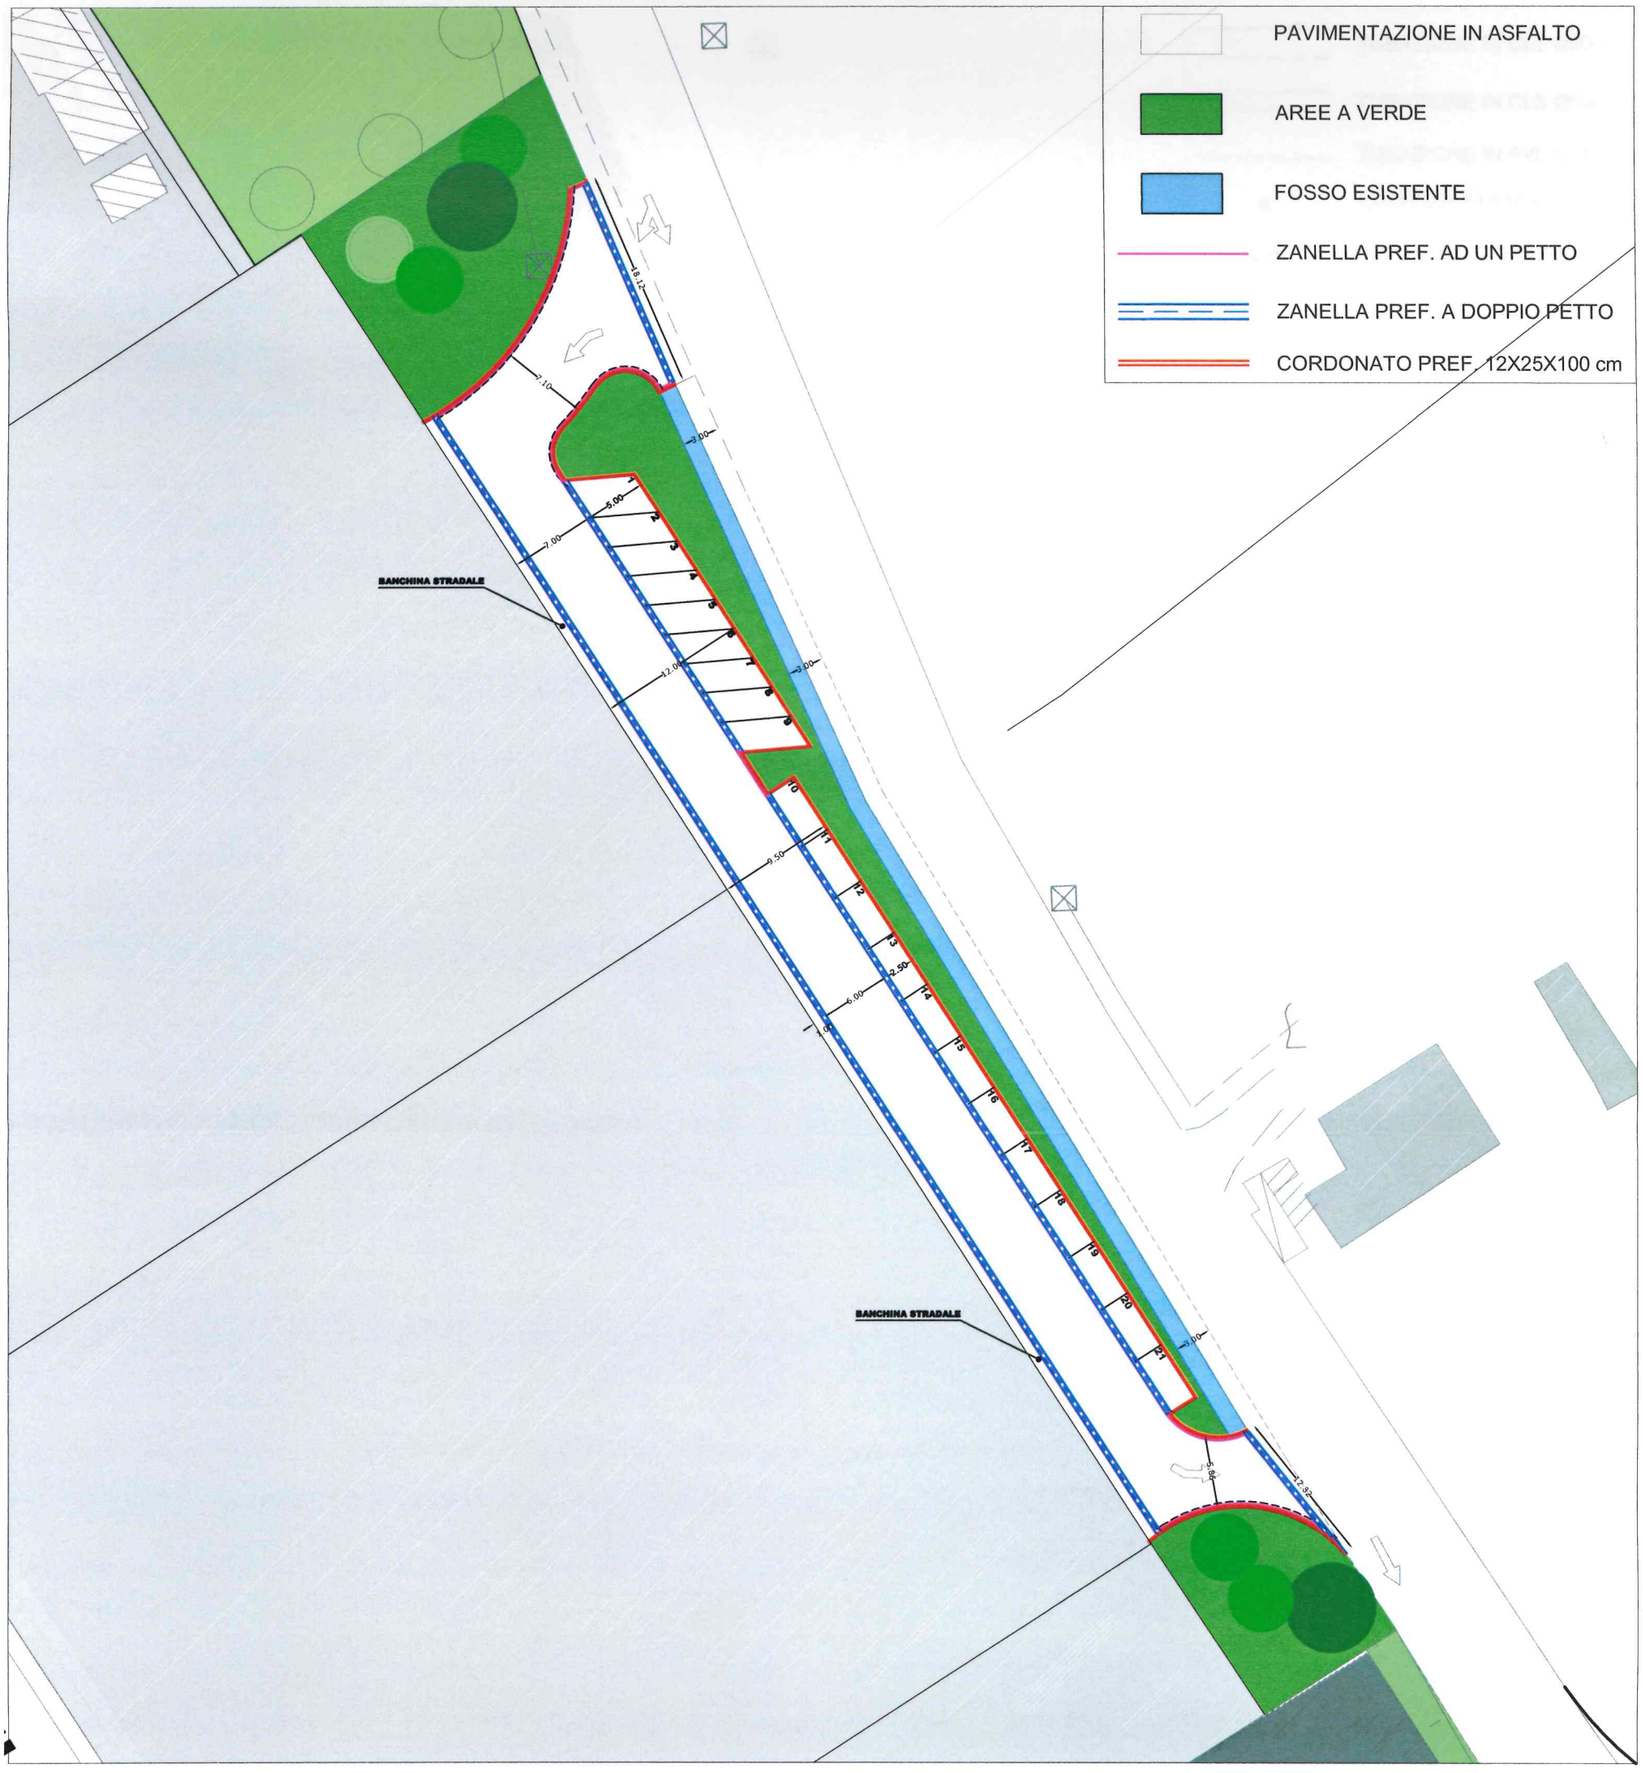

ALL. n. 1
CME

STUDIO Ing. CRISTIANO CRISTIANI

Via Calatafimi n. 54, 56022 Castelfranco di Sotto (PI)

Tel. e Fax. 0571/489660 - Cell. 348-3703931

mail: img.cristianocristiani@gmail.com

OGGETTO: Realizzazione di parcheggio su area pubblica a verde

LEGENDA:

- Planimetria di progetto OPERE DI VIABILITA' E SCAVI