


CORTE BISTI

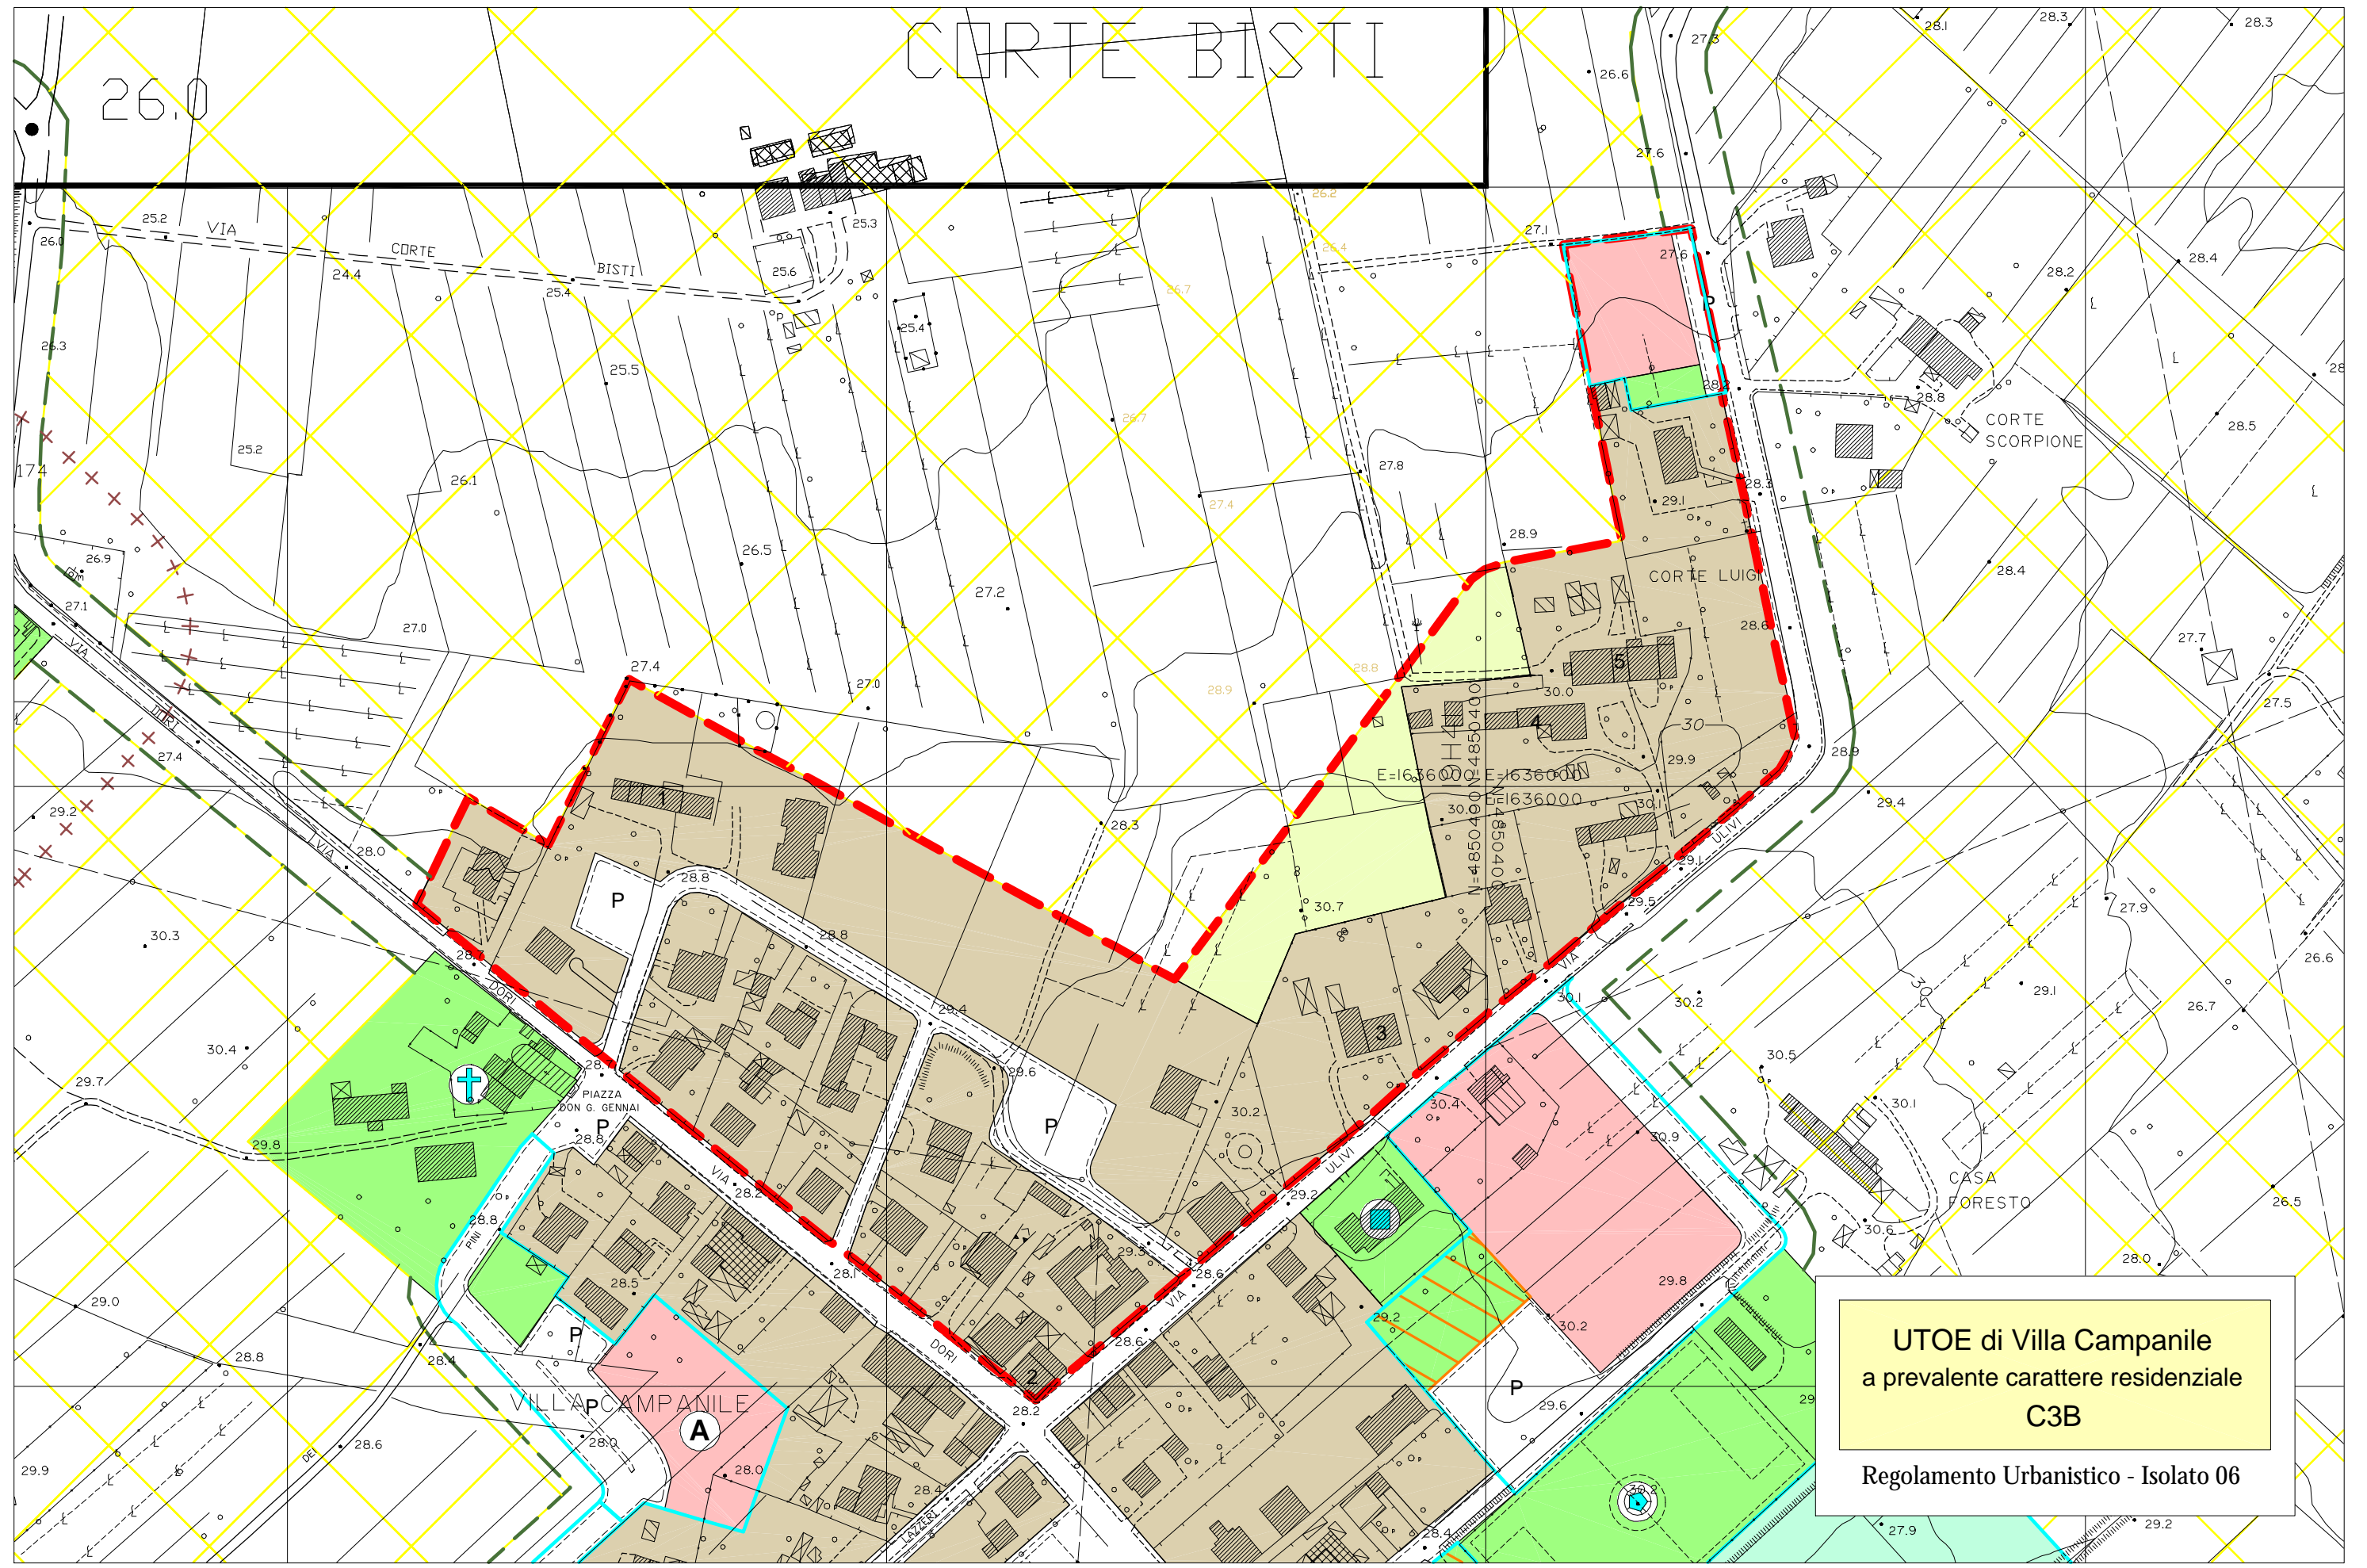

UTOE di Villa Campanile
a prevalente carattere residenziale
C3B
Regolamento Urbanistico - Isolato 06