

COMUNE DI CASTELFRANCO DI SOTTO

PIANO DI RECUPERO


UBICAZIONE Orentano , Corte Bisti-Via Dori
 ZONA DI R.U. B2-E5
 PROPRIETA' Ficini Romana-Truno Dana Regina
 PROGETTISTA Arch. Fabio Poggetti

DICEMBRE 2021

*Planimetria generale e individuazione
 unità minime di intervento*


Elaborato 5

AREA DI DECOLLO

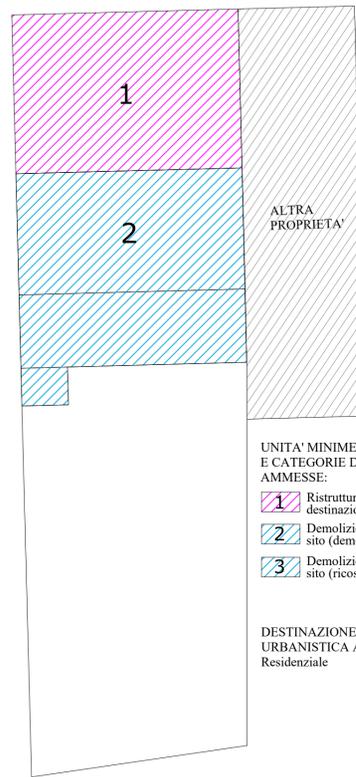


UNITA' MINIME DI INTERVENTO
 E CATEGORIE DI INTERVENTO
 AMMESSE:
 1 Ristrutturazione edilizia e cambio di
 destinazione d'uso
 2 Demolizione e ricostruzione in altro
 sito (demolizione)
 3 Demolizione e ricostruzione in altro
 sito (ricostruzione)

DESTINAZIONE
 URBANISTICA AMMESSA:
 Residenziale

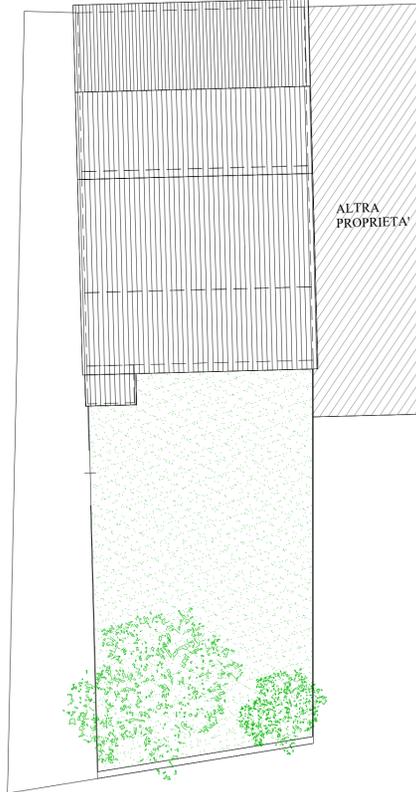

PLANIMETRIA STATO ATTUALE
 scala 1:200

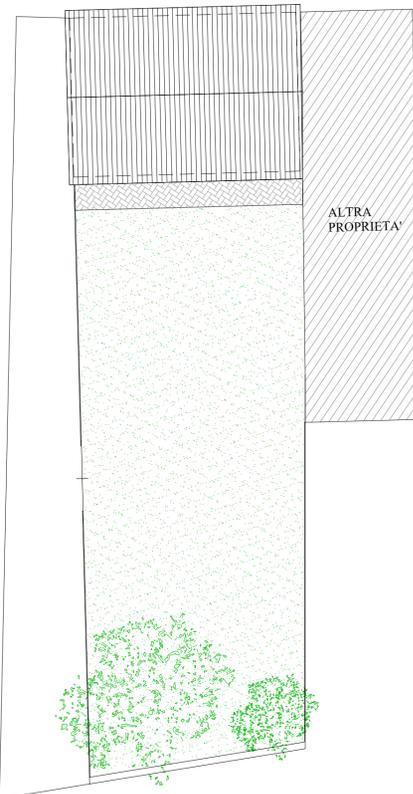


PLANIMETRIA STATO MODIFICATO
 scala 1:200



PLANIMETRIA STATO SOVRAPPOSTO
 scala 1:200

AREA DI ATTERRAGGIO

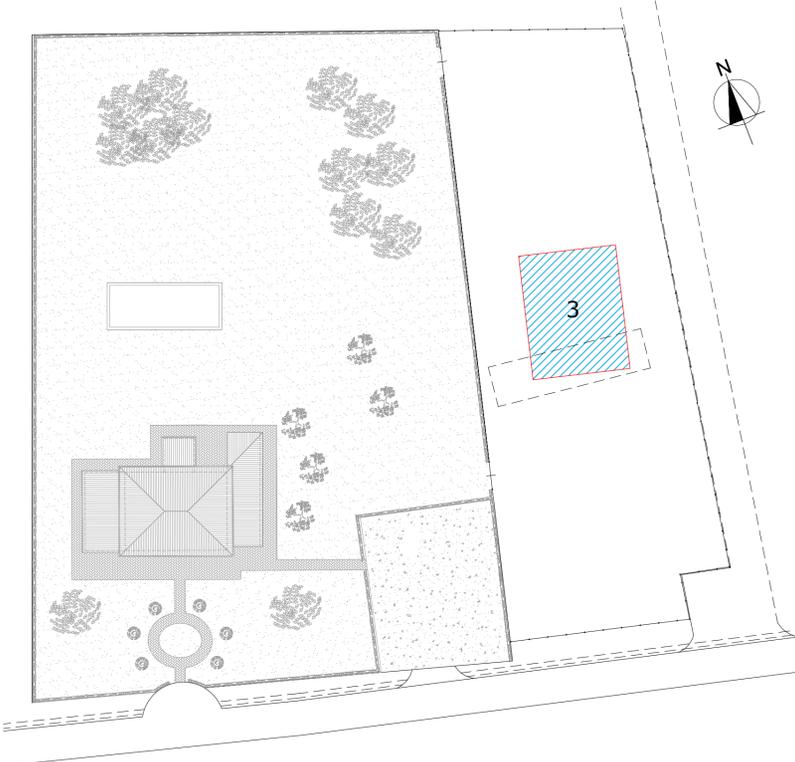

PLANIMETRIA STATO MODIFICATO, scala 1:500



PLANIMETRIA STATO ATTUALE, scala 1:500