

**COMUNE DI  
CASTELFRANCO DI SOTTO**

**"HORTI URBANI IN CASTELFRANCO"  
VARIANTE SEMPLIFICATA AL RU (art. 30-32 L.R. 65/2014)**


**PROGETTISTA** Arch. Fabio Poggetti  
**UBICAZIONE** Castelfranco di Sotto, Via G. Rossa  
**ZONA DI RU** UTOE P3, ZONA F1, Isolato 64



MARZO 2018

INQUADRAMENTO TERRITORIALE E URBANISTICO  
scala 1:2000


TAV. I

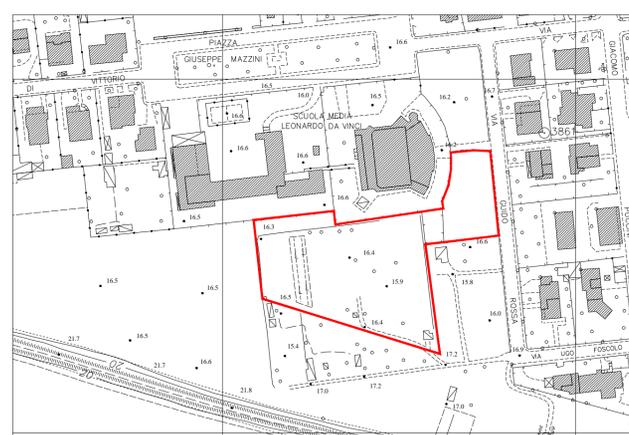


Rilievo planoaltimetrico con area di intervento scala 1:2000



Estratto di RU con indicazione lotti di intervento scala 1:2000

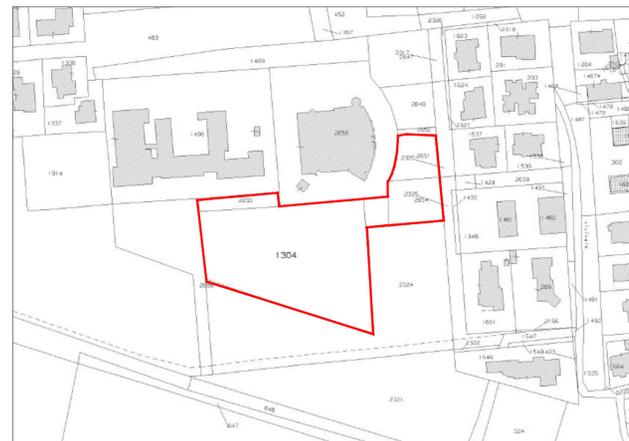

Estratto Catastale con area di intervento, Foglio 43  
scala 1:2000

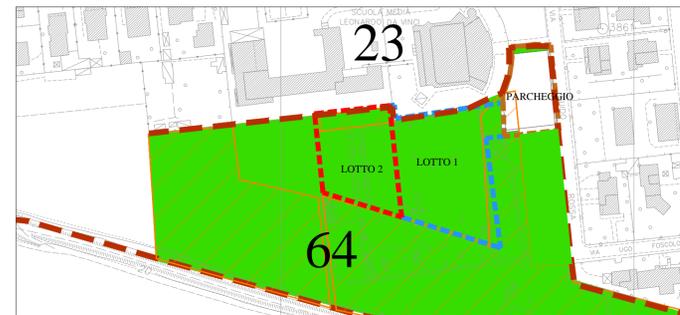

Variante al RU Vigente con indicazione lotti di intervento scala 1:2000

La Variante prevede:

- il trasferimento di 620 mq (di cui 95 mq resteranno a verde pubblico  
mentra 525 mq da verde pubblico passeranno a parcheggio)  
dall'isolato 23 all'isolato 64;

- nell'isolato 64 una superficie pari a 210 mq passerà da verde pubblico a  
parcheggio pubblico mentre 1680 mq da parcheggio a verde pubblico