




Sez. A-A'

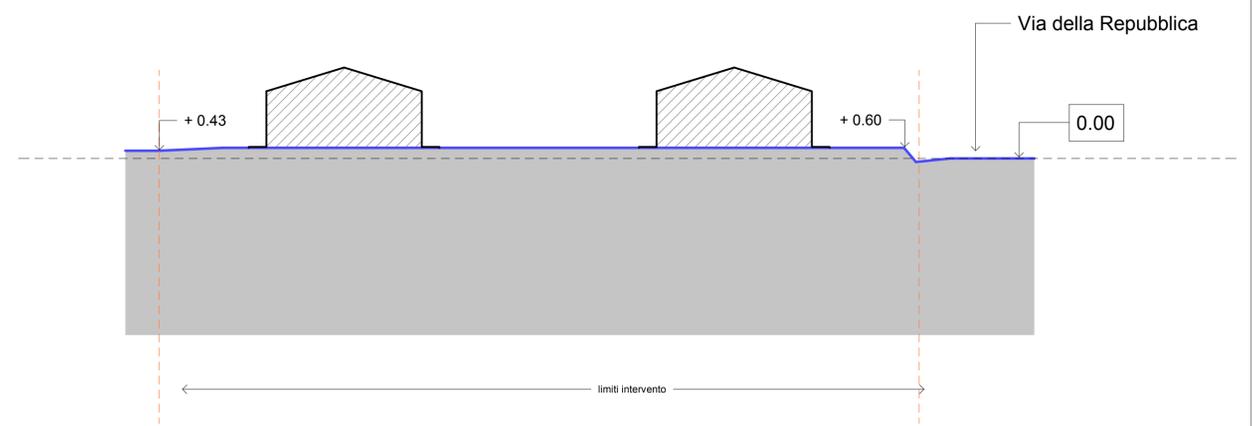

Sez. B-B'

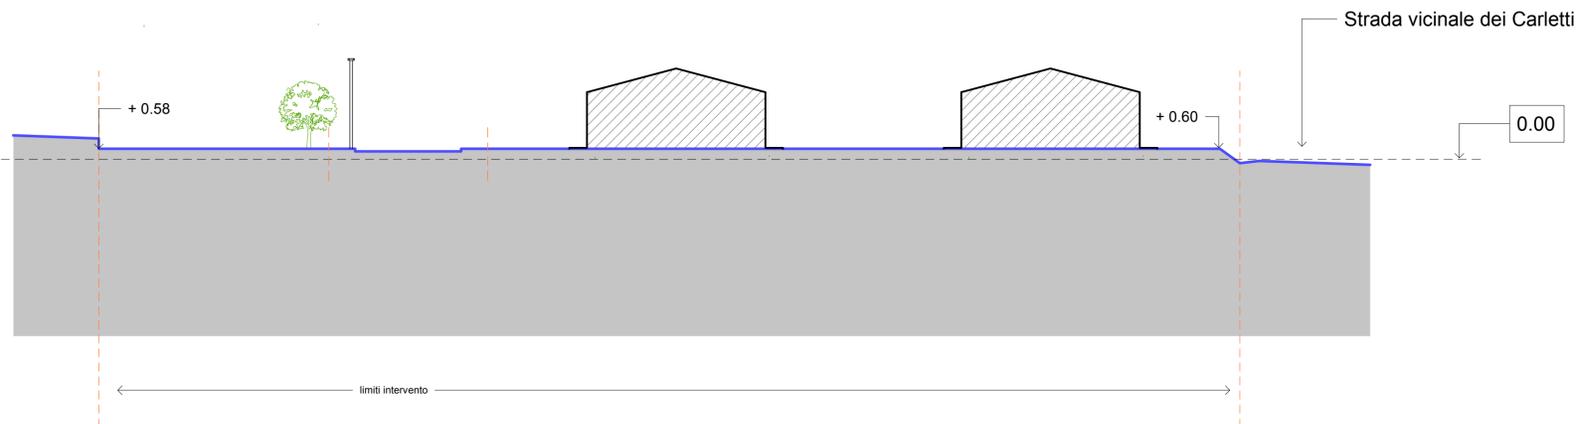

Sez. D-D'

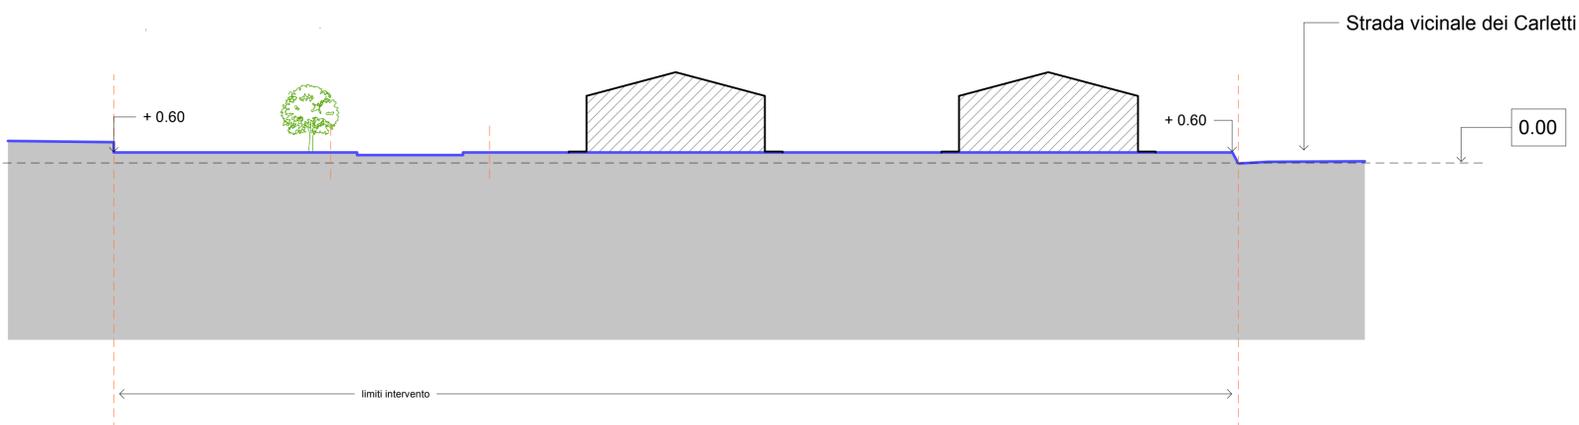

Sez. C-C'

**RICCARDO LOMBARDI ARCHITETTO**

Via Paganini 3 - 51011 Buggiano (PT)  
 c.f. LMBRCR70D26E715B - p. iva 01464470473  
 tel: 3487900430 - mail: riccardolombardi@yahoo.it

COMUNE DI CASTELFRANCO DI SOTTO

**Piano di lottizzazione "Via della Repubblica"**

Via della Repubblica  
 Loc. Orentano (PI)

PROGETTO  
 Sezioni

**Committente**

Sig. Carlini Giancarlo  
 residente in Via Tomaso, 4  
 Milano

c.f. CRLGCR41M26C113F

TAVOLA

**4**

Gennaio 2019