

# Comune di Castelfranco di Sotto



Piano di Recupero per il  
riutilizzo e spostamento di un  
edificio ex rurale


*Richiedente:*  
Regoli Giovanni  
Sturino Venessa Alexandra

*Ubicazione:*  
Villa Campanile, loc. Corte Dori,  
Via Dori, snc

**Verifica S.U.L.**

scala 1:100


5

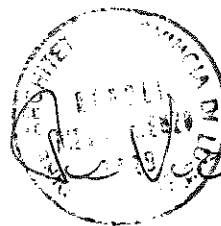

*Tecnico:*  
Dott. Arch. Pier Vincenzo Regoli  
Studio Regoli - Architettura Ingegneria

Via Bientinese 63, Altopascio (Lucca)  
Tel. 0583-216499  
Fax 0583-280749  
E-mail info@studioregoli.it

# Comune di Castelfranco di Sotto

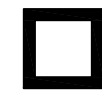

Piano di Recupero per il riutilizzo e spostamento di un edificio ex rurale

Richiedente:  
Regoli Giovanni  
Sturino Venessa Alexandra

Ubicazione:  
Villa Campanile, loc. Corte Dori,  
Via Dori, snc





Verifica S.U.L.  
scala 1:100

5



Tecnico:  
Dott. Arch. Pier Vincenzo Regoli  
Studio Regoli - Architettura Ingegneria

Via Bientinese 63, Altopascio (Lucca)  
Tel. 0583-216499  
Fax 0583-280749  
E-mail info@studioregoli.it

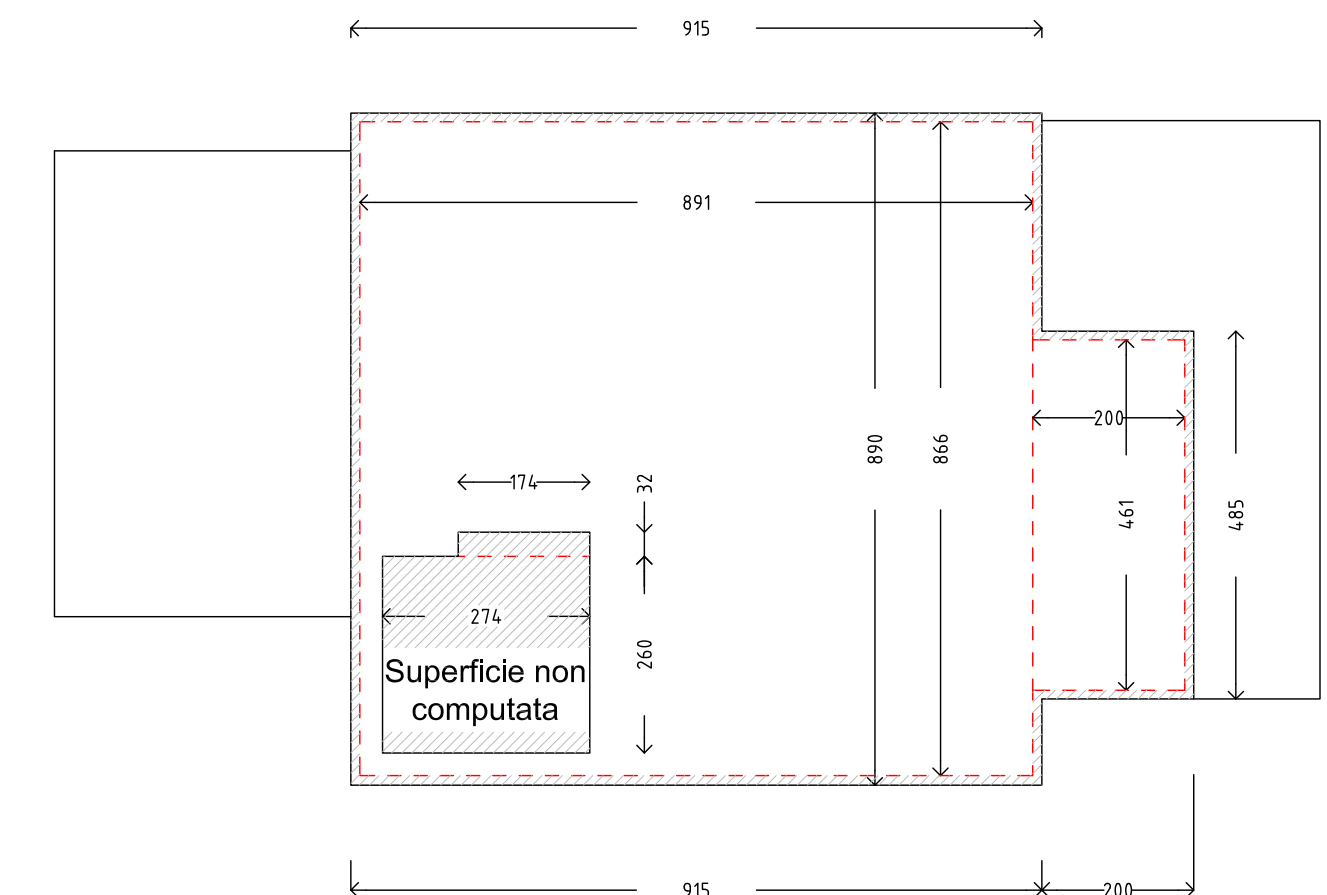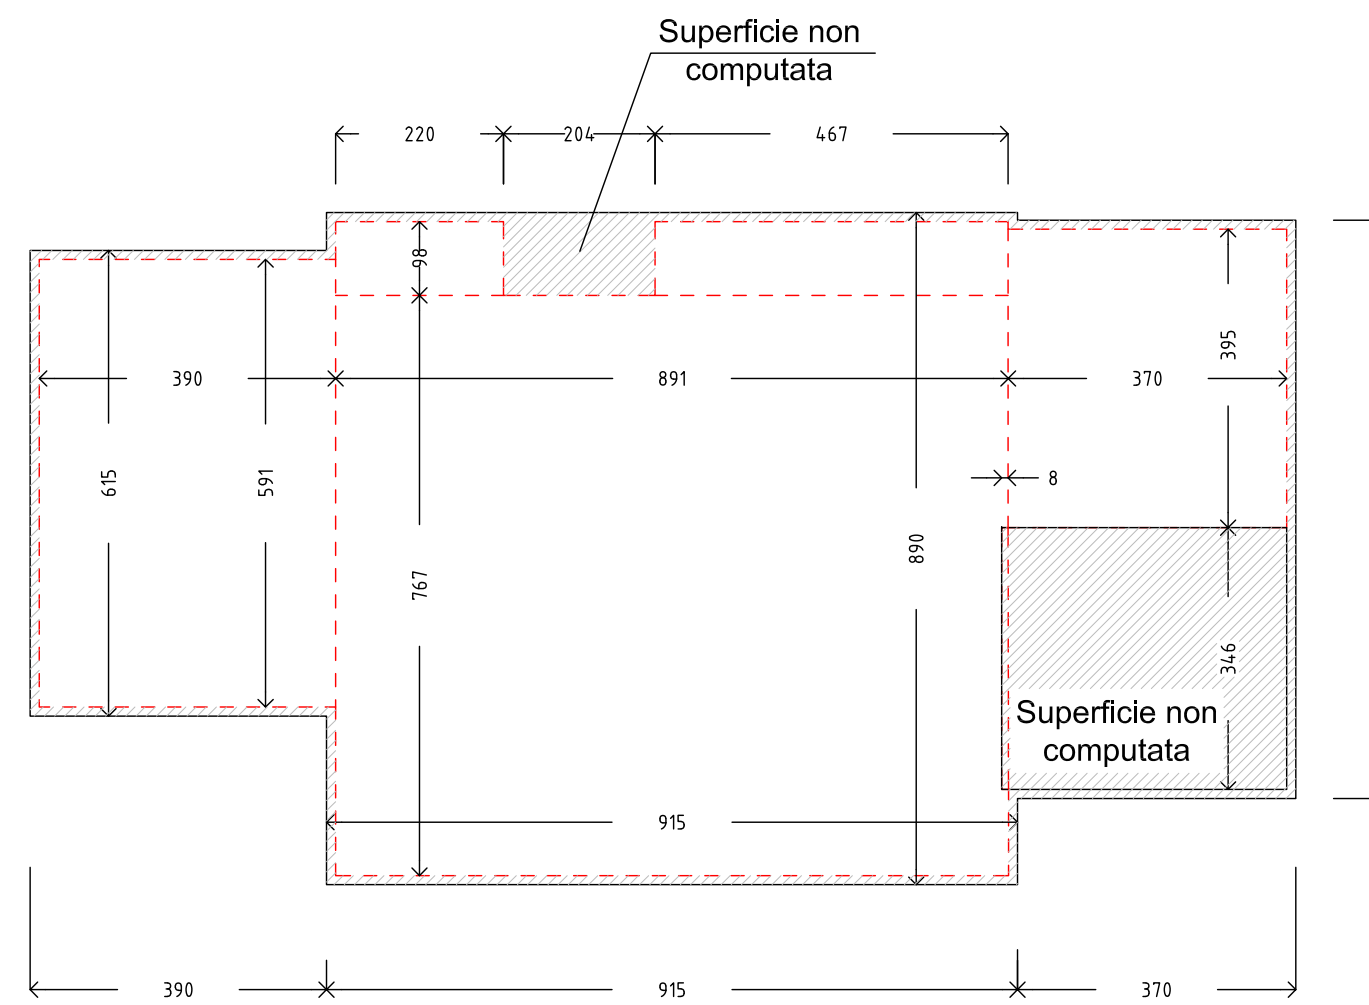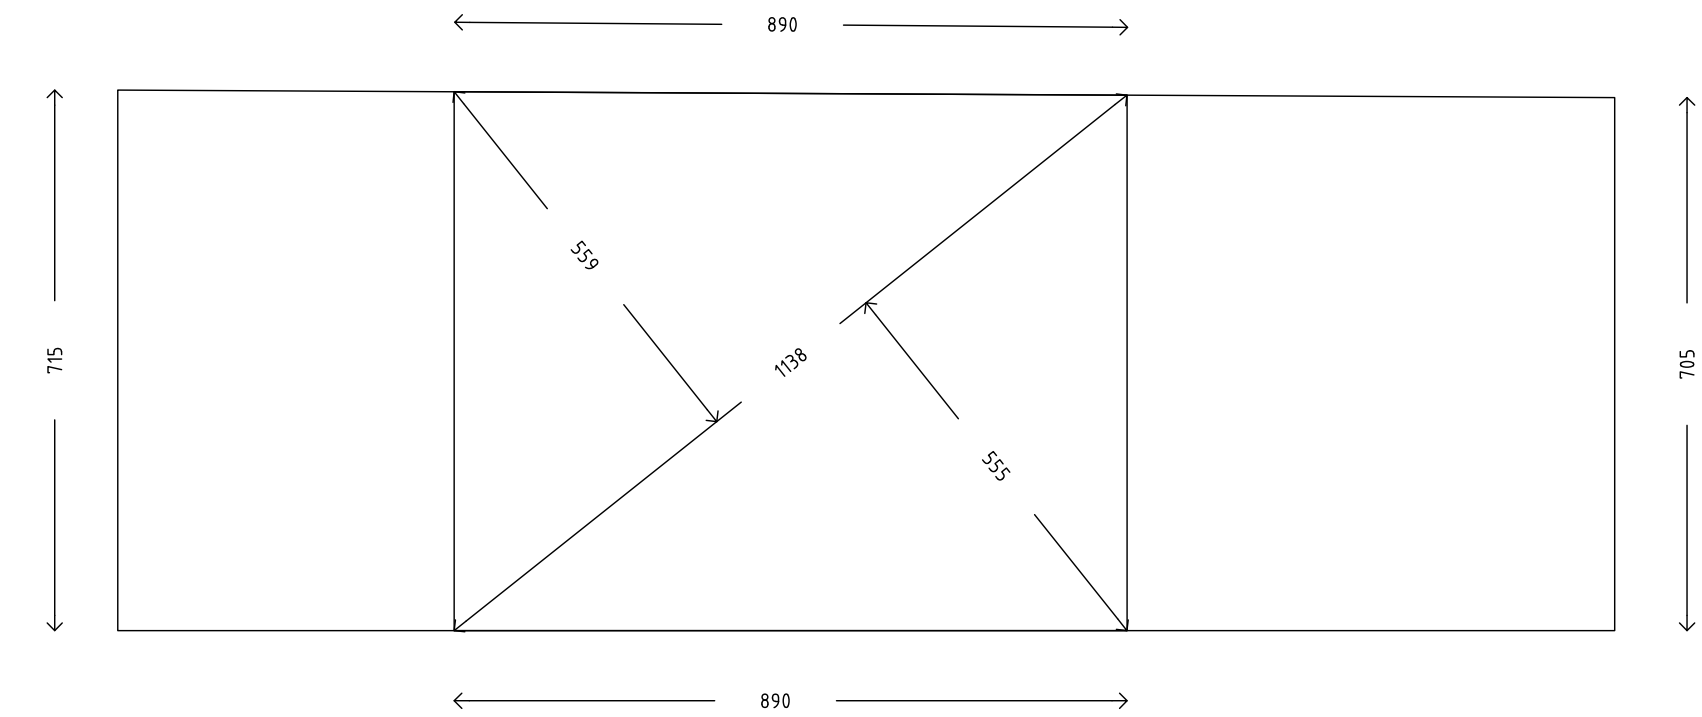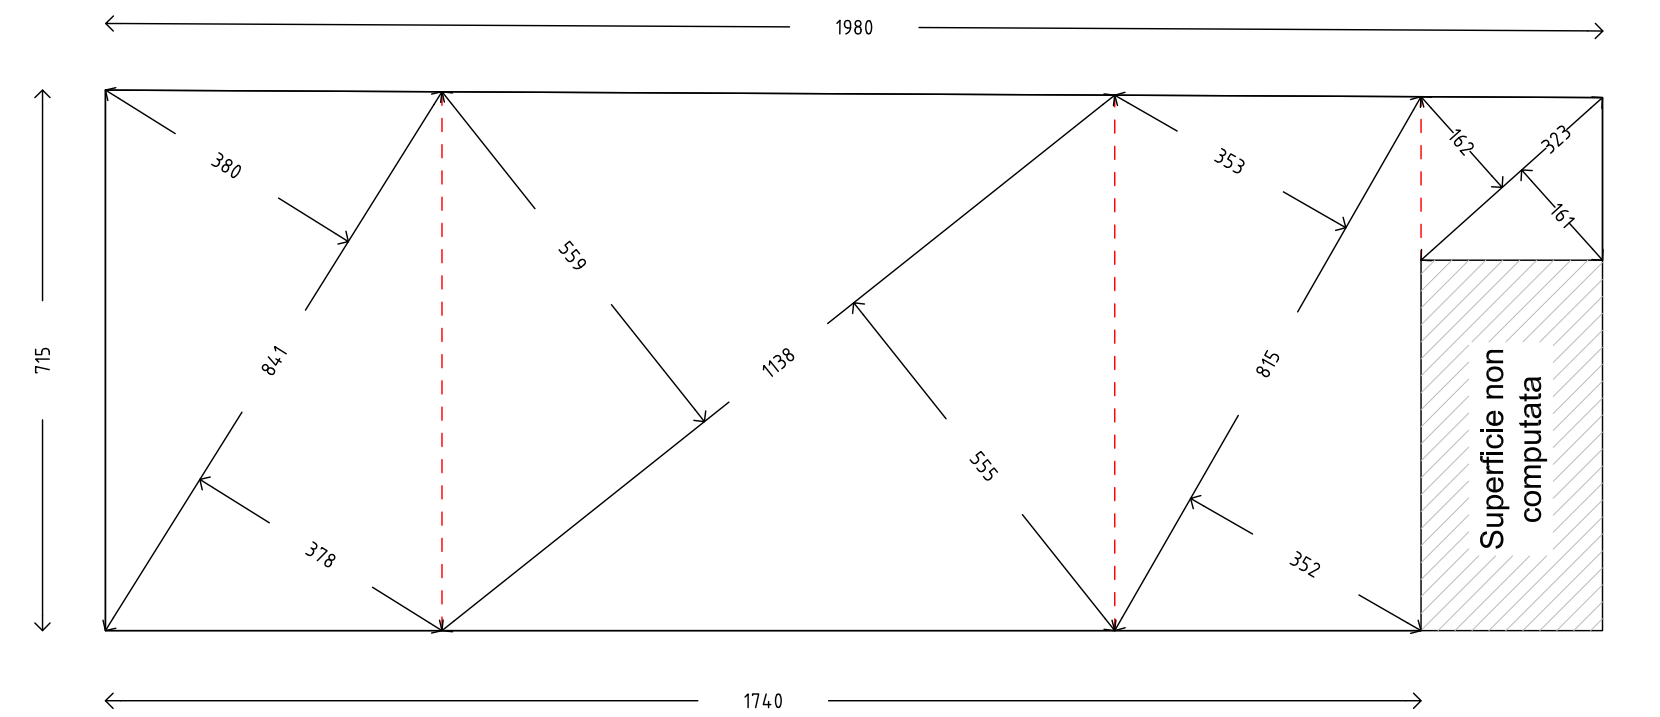

Stato Attuale		Stato di Progetto	
ml. ( 8,41 x 3,80 ) / 2 =	mq. 15,98	ml. ( 5,91 x 3,90 ) =	mq. 23,05
ml. ( 8,41 x 3,78 ) / 2 =	mq. 15,89	ml. ( 2,20 x 0,98 ) =	mq. 2,16
ml. ( 11,38 x 5,59 ) / 2 =	mq. 31,81	ml. ( 4,67 x 0,98 ) =	mq. 4,58
ml. ( 11,38 x 5,55 ) / 2 =	mq. 31,58	ml. ( 3,70 x 3,95 ) =	mq. 14,62
ml. ( 8,15 x 3,53 ) / 2 =	mq. 14,38	ml. ( 7,67 x 8,91 ) =	mq. 68,34
ml. ( 8,15 x 3,52 ) / 2 =	mq. 14,34		mq. 112,74
ml. ( 3,23 x 1,62 ) / 2 =	mq. 2,62	ml. ( 0,08 x 3,46 ) =	mq. 0,28
ml. ( 3,23 x 1,61 ) / 2 =	mq. 2,60	<b>Piano Terra</b>	<b>mq. 112,46</b>
<b>Piano Terra</b>	<b>= mq. 129,20</b>		
ml. ( 11,38 x 5,59 ) / 2 =	mq. 31,81	ml. ( 8,91 x 8,66 ) =	mq. 77,16
ml. ( 11,38 x 5,55 ) / 2 =	mq. 31,58	ml. ( 4,61 x 2,00 ) =	mq. 9,22
<b>Piano Primo</b>	<b>= mq. 63,39</b>		mq. 86,38
		ml. ( 1,74 x 0,32 ) =	mq. 0,56
		ml. ( 2,60 x 2,74 ) =	mq. 7,12
		<b>Piano Primo</b>	<b>mq. 78,70</b>
<b>Totale SUL Esistente</b>	<b>= mq. 192,59</b>	<b>Totale SUL di Progetto</b>	<b>= mq. 191,16</b>
<b>Verifica SUL mq. 192,59 &gt; 191,16</b>			