



**COMUNE DI
CASTELFRANCO DI SOTTO**
Provincia di Pisa
PIANO STRUTTURALE

Variante n° 1 ai sensi della L.R.65/2014- lettera c), comma 2, art.25

ISOLATO 52

Progettazione Urbanistica

Dott. Arch. PierMichele Malucchi

Indagini geologiche, idrauliche e sismiche


STUDIO GEOPROGETTI: Geol. Francesca Franchi

IL SINDACO:

Gabriele Toti

Approvazione con Delibera
Comunale del

Conferenza dei Servizi del

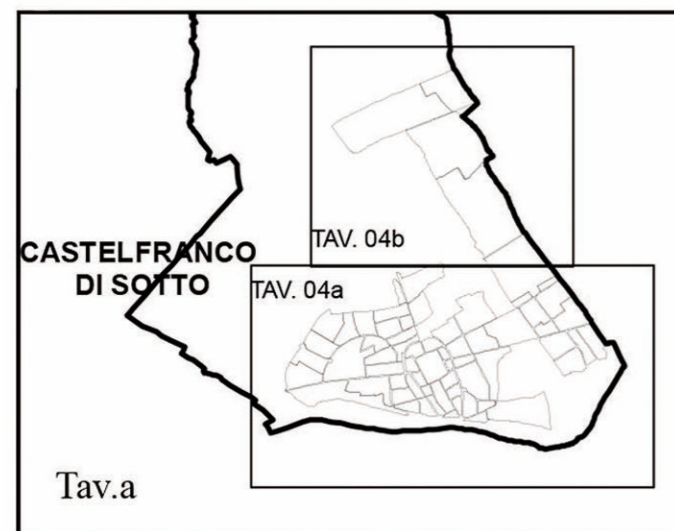


Data: Ottobre 2017

Scala: 1:10.000

Tav.A

Territorio Comunale
SUD

Progetto di Piano strutturale

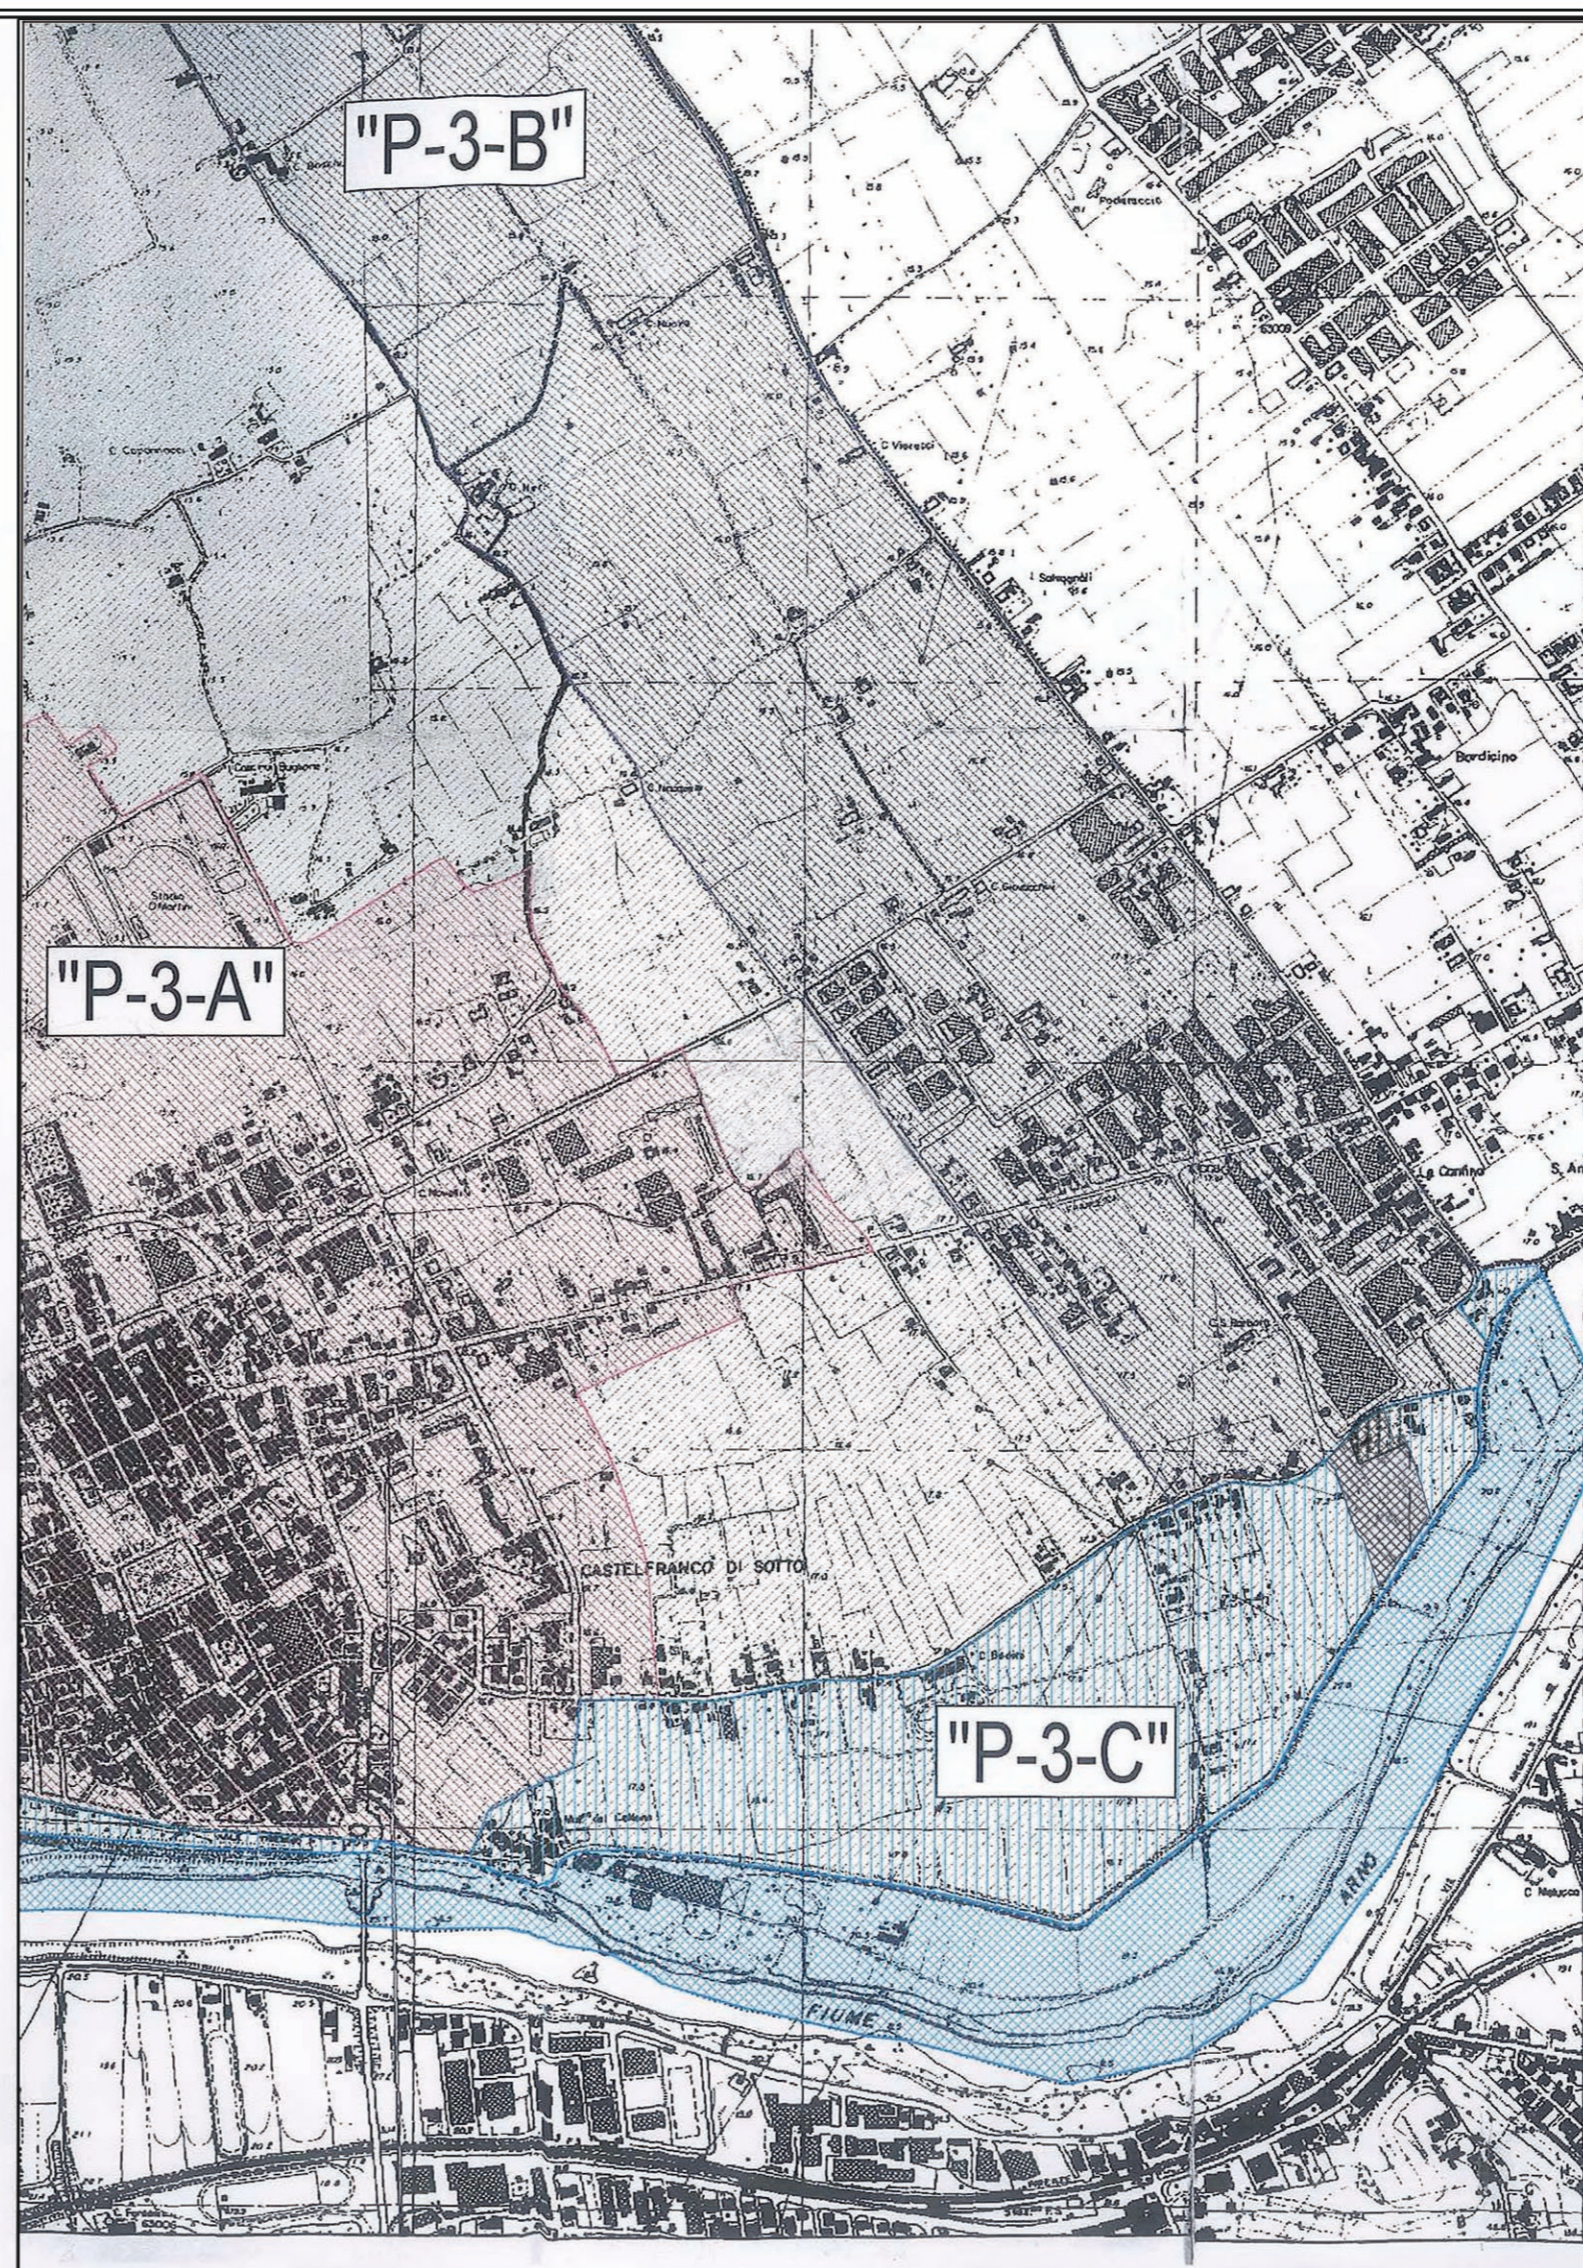

Legenda:

- SISTEMA DELLA COLLINA "C"**
- "C-1" SOTTOSISTEMA AMBIENTALE DEL LAGO DI BIENTINA
 - "C-2" SOTTOSISTEMA AMBIENTALE DELLE CERBAIE (AREE BOSCADE)
 - "C-3" SOTTOSISTEMA TERRITORIALE INSEDIATIVO AGRICOLO E DELLE CORTI
- SISTEMA DELLA PIANURA "P"**
- "P-1" SOTTOSISTEMA AMBIENTALE DELL'ARNO
 - "P-2" SOTTOSISTEMA TERRITORIALE DELL'USCIANA
 - "P-3" SOTTOSISTEMA TERRITORIALE INSEDIATIVO DI PIANURA
- LIMITE DI SEPARAZIONE TRA IL SISTEMA "C" ED IL SISTEMA "P"
U.T.O.L.
- U.T.O.E a prevalente carattere residenziale e di servizio
 - "C-3-A" ORENTANO
 - "C-3-B" VILLA CAMPANILE
 - "C-3-C" GALLENO
 - "C-3-D" CHIMENTI
 - "C-2-A" STAFFOLI
 - "P-3-A" CASTELFRANCO
 - U.T.O.E. a prevalente carattere produttivo
 - "P-3-B" CASTELFRANCO
 - U.T.O.E. aree agricole di interesse fluviale
 - "P-3-C" CASTELFRANCO
 - U.T.O.E. parco tecnologico e servizi
 - "P-2-A" CASTELFRANCO