

PROGETTO NUOVO EDIFICIO PER AMPLIAMENTO ATTIVITA' PRODUTTIVA INCAS

Ubicazione: *Castelfranco di Sotto via Tavi, via Della Nave*

Proprietà area: *Incas Spa*

COLLABORATORE INDAGINI GEOLOGICHE: Geol. Francesca Franchi

arch. PierMichele Malucchi

DATA: Gennaio 2018



Variante al PS e al RU

1:2000

VARIANTE AL PCCA

Cartografia

C1
Variante PCCA
Carte

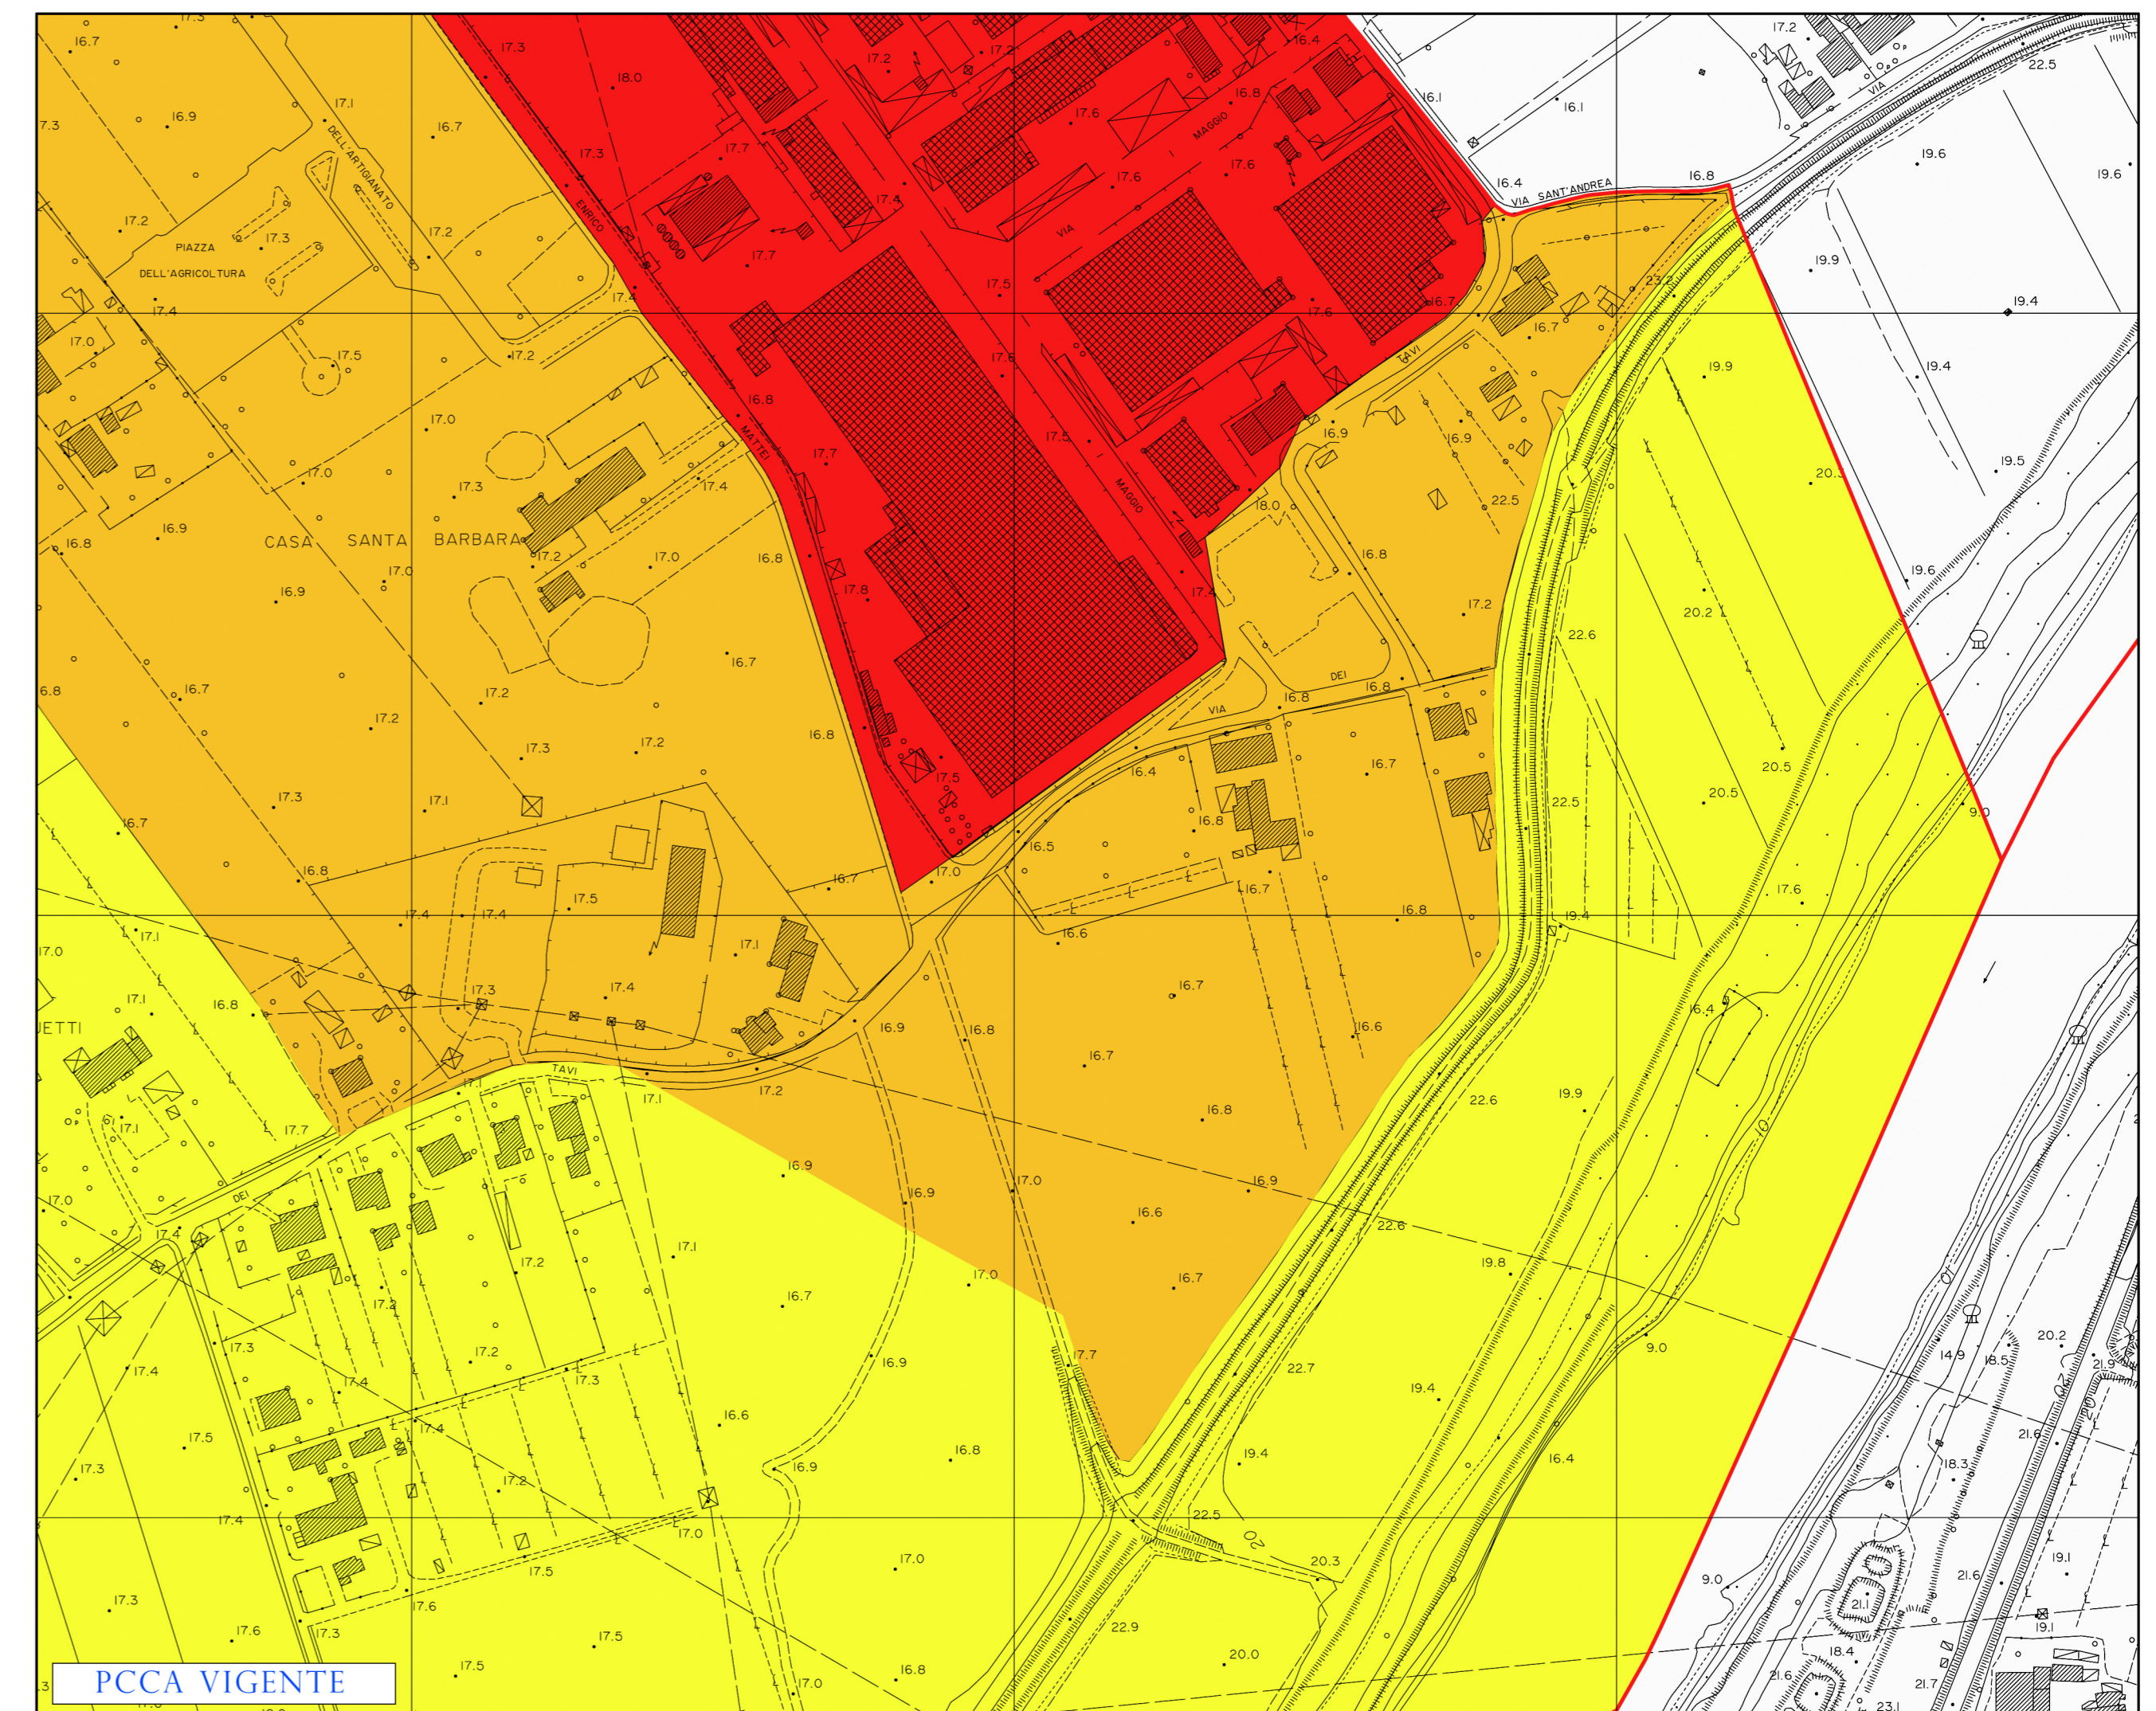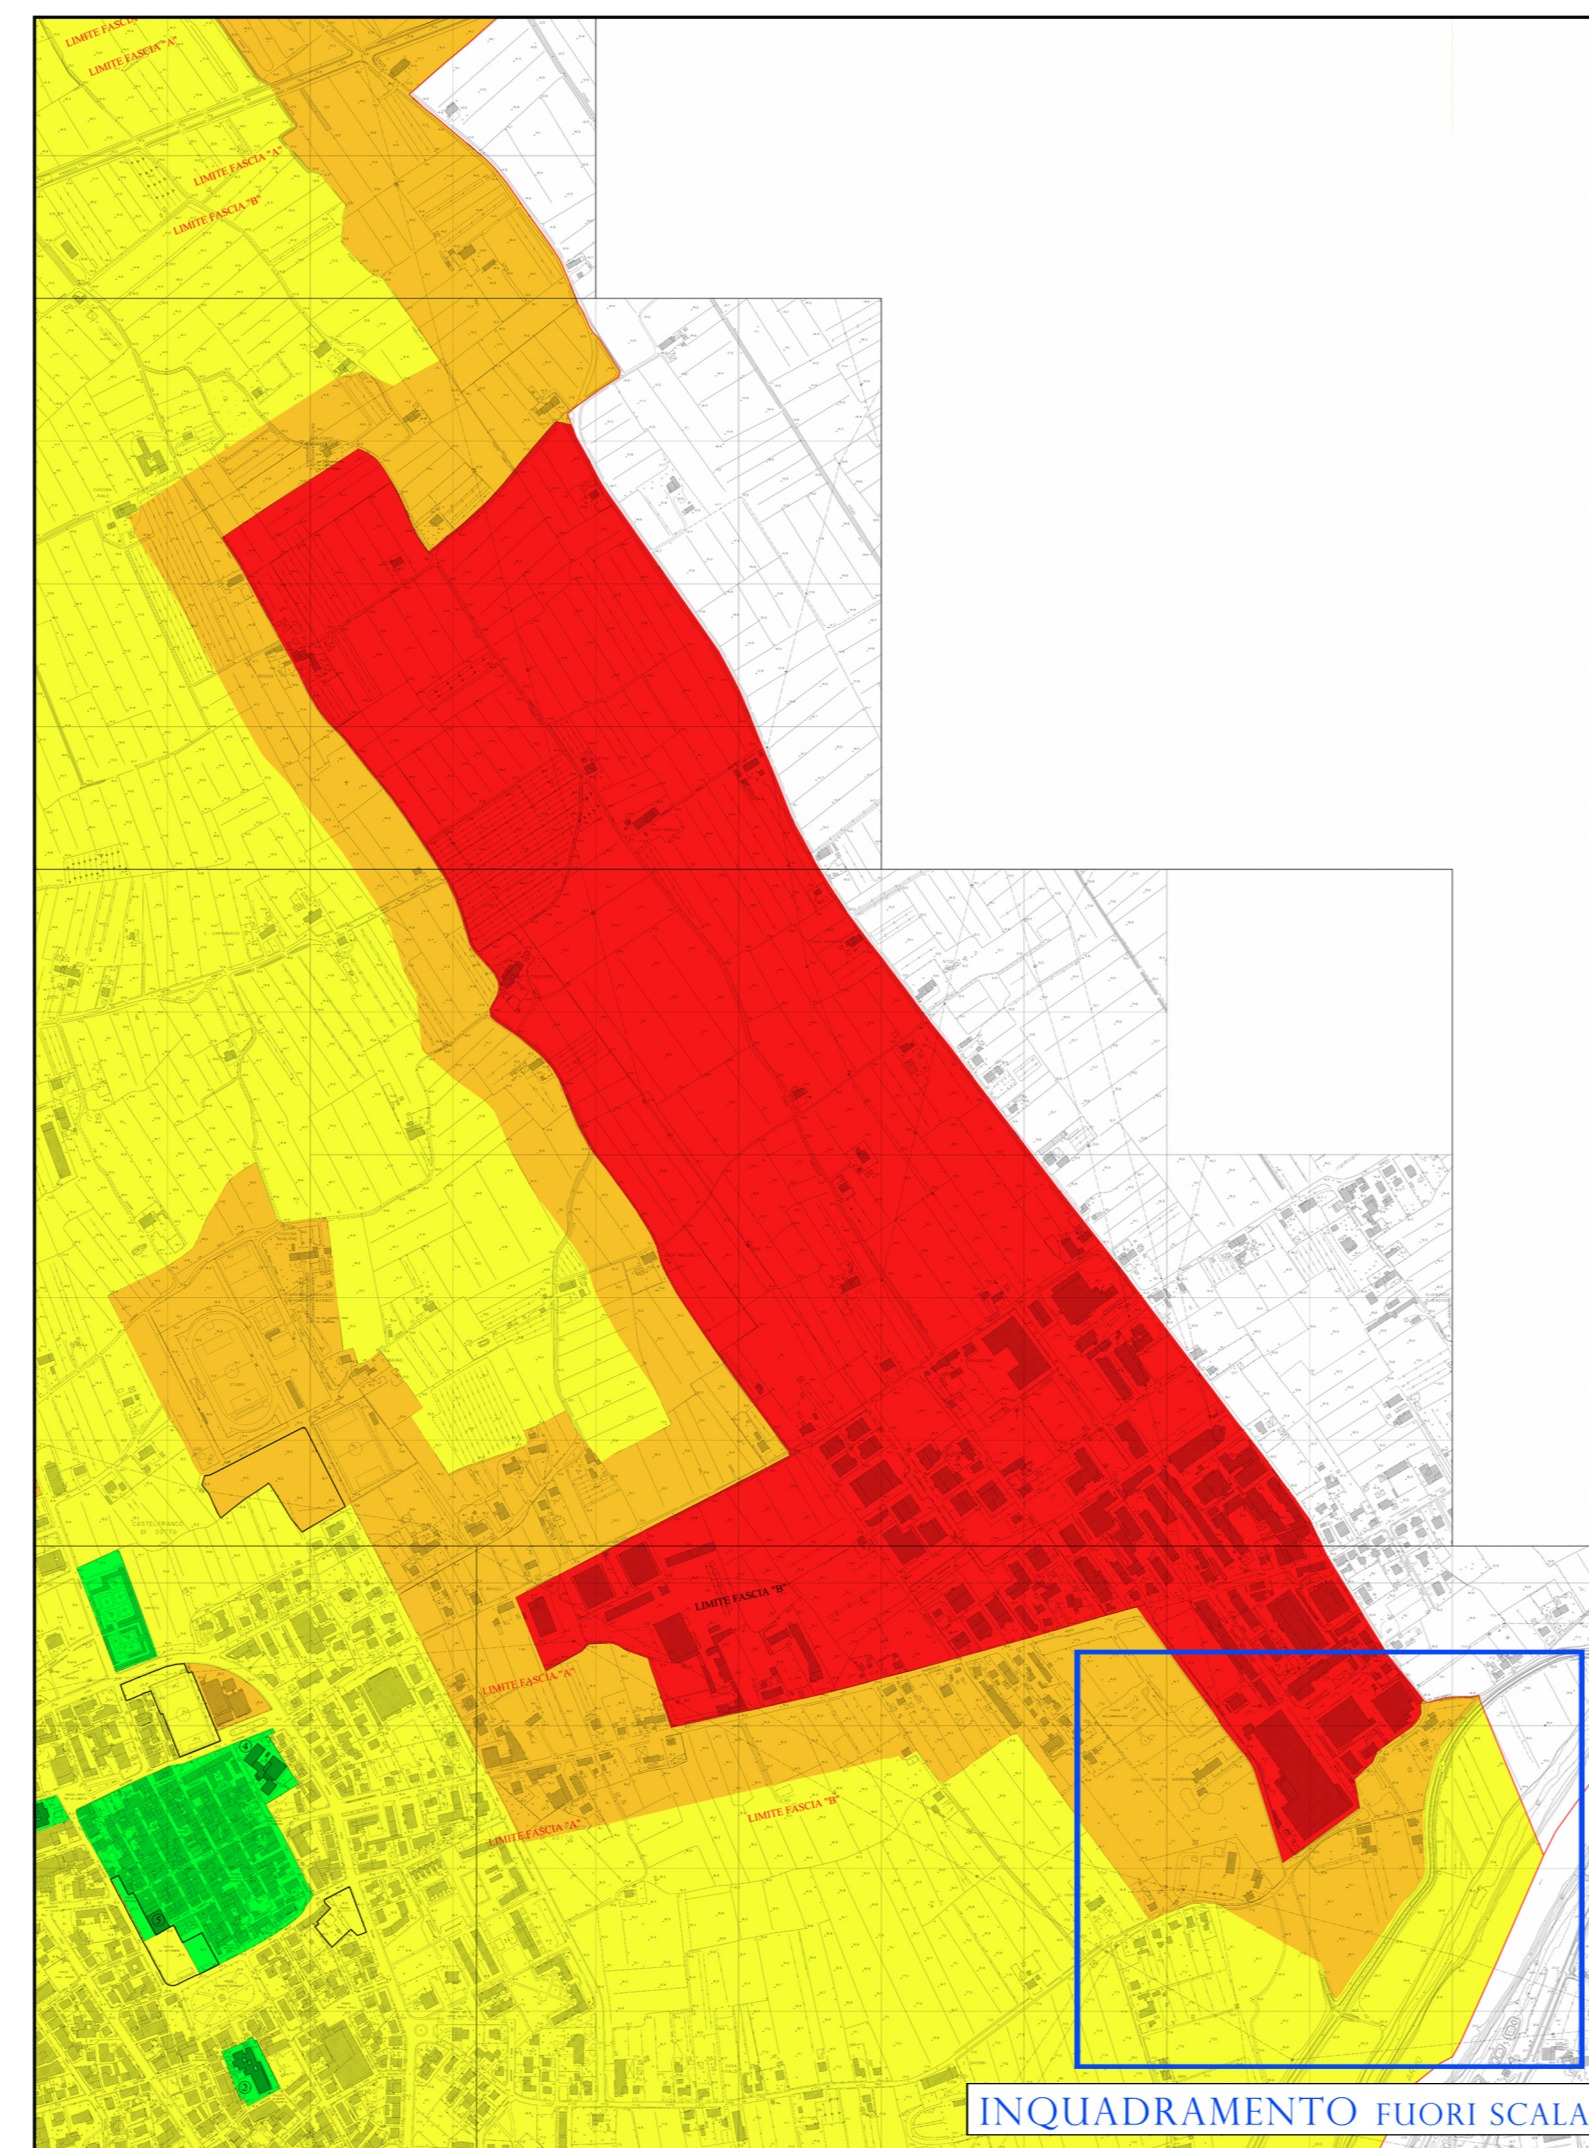


DITTA

Comune di Castelfranco di Sotto

P.zza Bertoncini n. 1 - Castelfranco di Sotto (PI)

TAVOLA

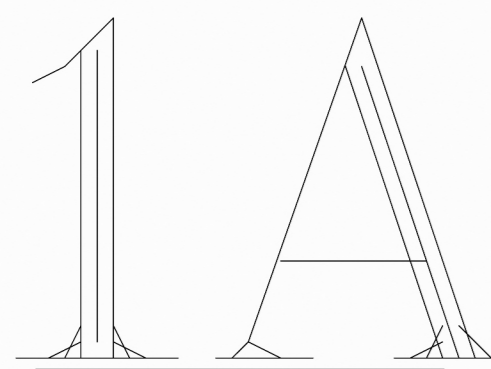

oggetto:

Classificazione acustica del territorio ai sensi della Legge quadro sull'inquinamento acustico 447/95 D.L.vo 31 marzo 1998 n. 112 e G.R. n. 77/2000.

disegno:

Planimetria generale con classificazione acustica CASTELFRANCO DI SOTTO

VARIANTE

DATA: GENNAIO 2018

PROGETTISTA: Arch. PierMichele Malucchi via Piave, 2 - Pontedera - 328 9669396 piermichelemalucchi@gmail.com

SCALA: 1:2000

COMMITENTE: INCAS SPA

spazio a disposizione degli Enti

LEGENDA						
	Valori limite diurno notturno		Valori limite di emissione diurno notturno		Valori limite di qualità diurno notturno	
	classe I	50 dB(A) 40 dB(A)	45 dB(A) 35 dB(A)	47 dB(A) 37 dB(A)		
	classe II	55 dB(A) 45 dB(A)	50 dB(A) 40 dB(A)	52 dB(A) 42 dB(A)		
	classe III	60 dB(A) 50 dB(A)	55 dB(A) 45 dB(A)	57 dB(A) 47 dB(A)		
	classe IV	65 dB(A) 55 dB(A)	60 dB(A) 50 dB(A)	62 dB(A) 52 dB(A)		
	classe V	70 dB(A) 60 dB(A)	65 dB(A) 55 dB(A)	67 dB(A) 57 dB(A)		
	classe VI	70 dB(A) 70 dB(A)	65 dB(A) 65 dB(A)	70 dB(A) 70 dB(A)		
	Fascia A	70 dB(A)	60 dB(A)			
	Fascia B	65 dB(A)	55 dB(A)			
	Zona destinata a spettacolo a carattere temporaneo o mobile					
	Ricevitore sensibile					
1	Scuola secondario I° "L. Da Vinci", P.zza Mazzini					
2	Scuola dell'infanzia, P.zza Garibaldi					
3	R.S.A. "Selene Menichetti", viale Europa					
4	Scuola primaria "C. Guerrazzi", via Magenta					
5	Biblioteca Comunale, P.zza XX Settembre					
6	Scuola primaria "G. Pascoli", Scuola secondaria I° e Biblioteca Comunale, via Martiri della Libertà Orentano					
7	Scuola dell'infanzia, via Ulivi Villa Campanile					

