

Veronica Romeo *ingegnere*
 Via Provale Francesca sud, 132/B - 56022 Castelfranco di Sotto
 tel. +39 0571 478866 - fax. +39 0571 37693 - cell. +39 333 4333399
 veronicaromeo@interfree.it
 C.F. RMO VNC 76545 6702X - P.Iva. 01837740303

tav. **A2**
 scala: varie
 giugno 2014

COMMITTENTI:
 Giovanni Romeo, Acciarresi Luigi, Acciarresi Rosina, Narcisi Isabella
COMUNE DI CASTALFRANCO DI SOTTO
 VIA PROVINCIALE FRANCESCA SUD

OGGETTO
PROGETTO DI VARIANTE AL 1° LOTTO DI ATTUAZIONE COMPARTO 1 AL PIANO ATTUATIVO "LE PIAGGE"
ELABORATI ARCHITETTONICI
 PLANIMETRIA GENERALE

CRONOLOGIA
 22.02.2012 **primo stesura**
 24.06.2014 **Aggiornamento per Variante a PRG**

I committenti Il Progettista
 Sig. Giovanni Romeo Ing. Veronica Romeo
 Sig. Luigi Acciarresi
 Sig.ra Rosina Acciarresi
 Sig.ra Isabella Narcisi

ESTRATTO DI TABELLA PARAMETRICA RELATIVA ALL'ISOLATO 64 – Tav. 09a allegata alla Variante di P.R.G.

UTOE P2A - P3A - P3B - P3C - CASTELFRANCO

Isolato 64	Zone F1	S.T.	S.U.L./S.T.	S.U.L.	La S.U.L. da realizzare con ripartizione dell'area del Piano Attuativo pari al 10% S.U.L./S.T. delle funzioni ad esclusione di quelle Commerciali e Produttive nei limiti dei parametri urbanistici delle aree di riferimento.
Zone F2	S.F.	S.U.L./S.F.	S.C./S.F.	10%	6,705
Zone F3	S.F.	S.U.L./S.F.	S.C./S.F.	15%	8,056
Zone F4	S.F.	S.U.L./S.F.	S.C./S.F.	10%	6,705
Zone F5	S.F.	S.U.L./S.F.	S.C./S.F.	10%	6,705
LEGENDA

- Limite del Comparto (lotto 1) OGGETTO di variante
- Limite di separazione del Lotto 1 e Lotto 2 facenti parte del comparto oggetto di variante
- Fabbricati esistenti (Concessione Edilizia n° 2942 del 03/11/2004)
- Pertinenze dei fabbricati esistenti (Permesso di Costruire in sanatoria n° 94/2004 del 29/09/2010)
- Area a destinazione a verde ed attrezzature di interesse collettivo ceduta all'Amministrazione Comunale con atto del 11/07/2007 rep. n° 66850

INDICI URBANISTICI STATO APPROVATO
 Comparto 1 – Norme Tecniche P.R.G.

Comparto "1"	
S.F. SUPERFICIE FONDAZIA (F3)	3442,00 mq
S.C. SUPERFICIE COPERTA = 12% S.F.	413,04 mq
S.U.L. SUPERFICIE UTILE LORDA = 18% S.F.	619,56 mq
SUPERFICIE PERIENZE = 30% S.C.	123,91 mq
ALTEZZA MASSIMA	2 PIANI

DATI URBANISTICI STATO APPROVATO

DISTANZA DAI CONFINI	5,00 m
DISTANZA TRA FABBRICATI	10,00 m
DISTANZA TRA STRADE PRIVATE INTERNE	3,00 m
Lotto "1"	
S.C. SUPERFICIE COPERTA	206,52 mq
S.U.L. SUPERFICIE UTILE LORDA	309,78 mq
SUPERFICIE PERIENZE	61,96 mq
Lotto "2"	
S.C. SUPERFICIE COPERTA	206,52 mq
S.U.L. SUPERFICIE UTILE LORDA	309,78 mq
SUPERFICIE PERIENZE	61,96 mq

DATI URBANISTICI VARIANTE A P.R.G.
 ISOLATO 64 – Norme Tecniche di Attuazione di P.R.G.

Comparto "1"	
ZONA F3 SUPERFICIE COMPLESSIVA	3162 mq
S.C. SUPERFICIE COPERTA = 10% S.F.	
S.U.L. SUPERFICIE UTILE LORDA = 15% S.F.	
ALTEZZA MASSIMA	2 PIANI

Gli indici di riferimento di cui al Piano Attuativo comparto 1 sono aggiornati in riferimento a Delibera del C.C. del 18/04/2014 n°19 "Legge Regione Toscana 3 gennaio 2005 n° 1 - Norme per il governo del territorio" - Variante di varifica quinquennale al Regolamento Urbanistico - esame osservazioni, controdeduzioni ed approvazione definitiva

INDICI URBANISTICI STATO DI VARIANTE
 Comparto 1 – Norme Tecniche P.R.G. (Variante)

Comparto "1"	
S.F. SUPERFICIE FONDAZIA (F3)	3162,00 mq
S.C. SUPERFICIE COPERTA = 6,26% S.F.	197,89 mq
S.U.L. SUPERFICIE UTILE LORDA = 8,67% S.F.	274,15 mq
SUPERFICIE PERIENZE = 29,54% S.C.	58,45 mq
ALTEZZA MASSIMA	2 PIANI


DATI URBANISTICI STATO DI VARIANTE

DISTANZA DAI CONFINI	5,00 m
DISTANZA TRA FABBRICATI	10,00 m
DISTANZA TRA STRADE PRIVATE INTERNE	3,00 m
Lotto "1"	
S.C. SUPERFICIE COPERTA	119,86 mq
S.U.L. SUPERFICIE UTILE LORDA	179,99 mq
SUPERFICIE PERIENZE	38,60 mq
Lotto "2"	
S.C. SUPERFICIE COPERTA	94,85 mq
S.U.L. SUPERFICIE UTILE LORDA	165,36 mq
SUPERFICIE PERIENZE	26,87 mq

TIPOLOGIA PREVISTA: VILLAGGIO ALBERGO

Intervento previsto per insediare una struttura alberghiera con n°1 unità abitativa avente capacità ricettiva inferiore al 40% della capacità totale. Volume in progetto=274,15 mq x H3,00 m=822,45 mc Utenti previsti=100 mc/ut. →822,45/100=9 ut.

PLANIMETRIA GENERALE
 STATO APPROVATO
 scala 1:500

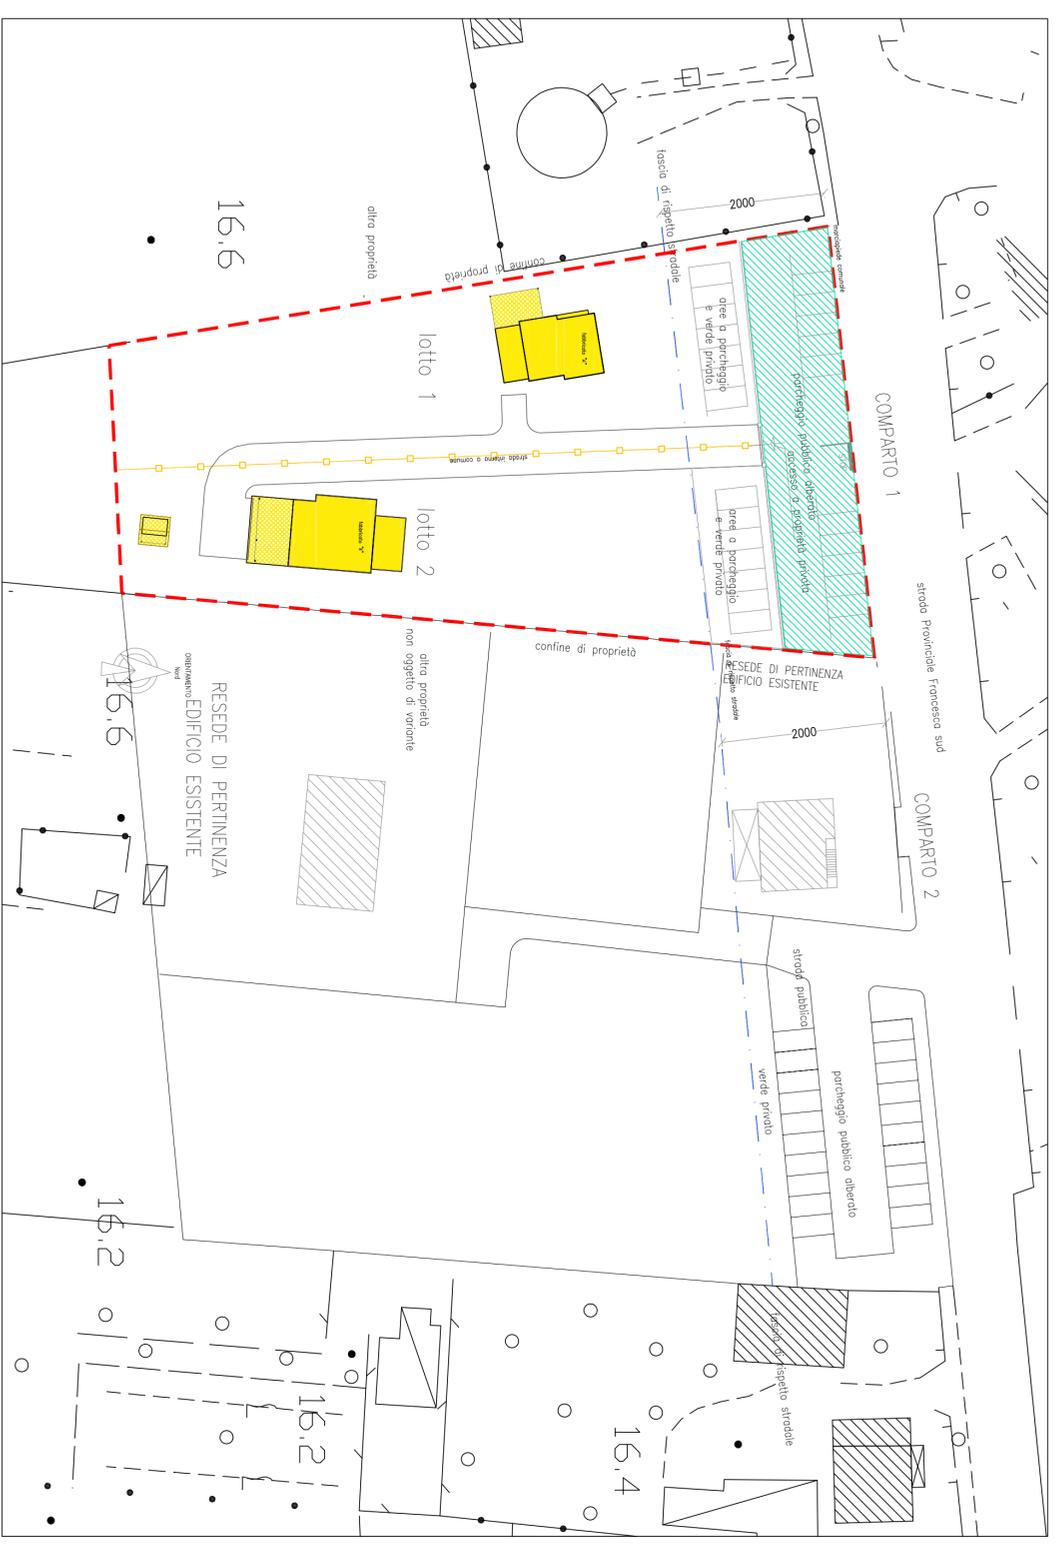

VERIFICA DATI URBANISTICI
 (con riferimento ai parametri di cui alla Variante PRG approvato con Delibera C.C. del 08/04/2014 n°19)

Comparto "1"	VERIFICA
STATO APPROVATO – VARIANTE PRG	
S.F. SUPERFICIE FONDAZIA (F3)	3162,00 mq
S.C. SUPERFICIE COPERTA (massimo 10% S.F.)	316,20 mq
S.U.L. SUPERFICIE UTILE LORDA (massimo 15% S.F.)	474,30 mq
STATO DI PROGETTO – VARIANTE A P.A. ISOLATO 64	
S.F. SUPERFICIE FONDAZIA (F3)	3162,00 mq
S.C. SUPERFICIE COPERTA	197,89 mq
S.U.L. SUPERFICIE UTILE LORDA	274,15 mq
VARIANTE A P.A. ISOLATO 64 – VARIANTE PRG	
S.F. SUPERFICIE FONDAZIA (F3)	3162,00 mq
S.C. SUPERFICIE COPERTA	197,89 mq
S.U.L. SUPERFICIE UTILE LORDA	274,15 mq
VARIANTE A P.A. ISOLATO 64 – VARIANTE PRG	
S.F. SUPERFICIE FONDAZIA (F3)	3162,00 mq
S.C. SUPERFICIE COPERTA	197,89 mq
S.U.L. SUPERFICIE UTILE LORDA	274,15 mq