

ARCH. ARINGHIERI RUDY

Castelfranco di Sotto 56022 (PI) Via Calatafimi, 7 - Tel / Fax 0571480318
e-mail: rudyarch.aringhieri@iscal.it

OGGETTO:
PIANO DI RECUPERO
SOSTITUZIONE EDILIZIA DI MAGAZZINO E SPOSTAMENTO IN ALTRA PROPRIETA'.

UBICAZIONE:
CASTELFRANCO DI SOTTO Via Carraio e Arsicciole n°65.

PROPRIETA' INTERESSATE :
COPPOLARO EUGENIO.


PROGETTISTA:
Arch. Rudy Aringhieri

Richiedenti	Il Tecnico

dicembre 2018


TAV. 2 STATO DI PROGETTO

PIANTA FABBRICATO, PROSPETTI & SEZIONE TRASVERSALE, TABELLA CALCOLI, FOTO

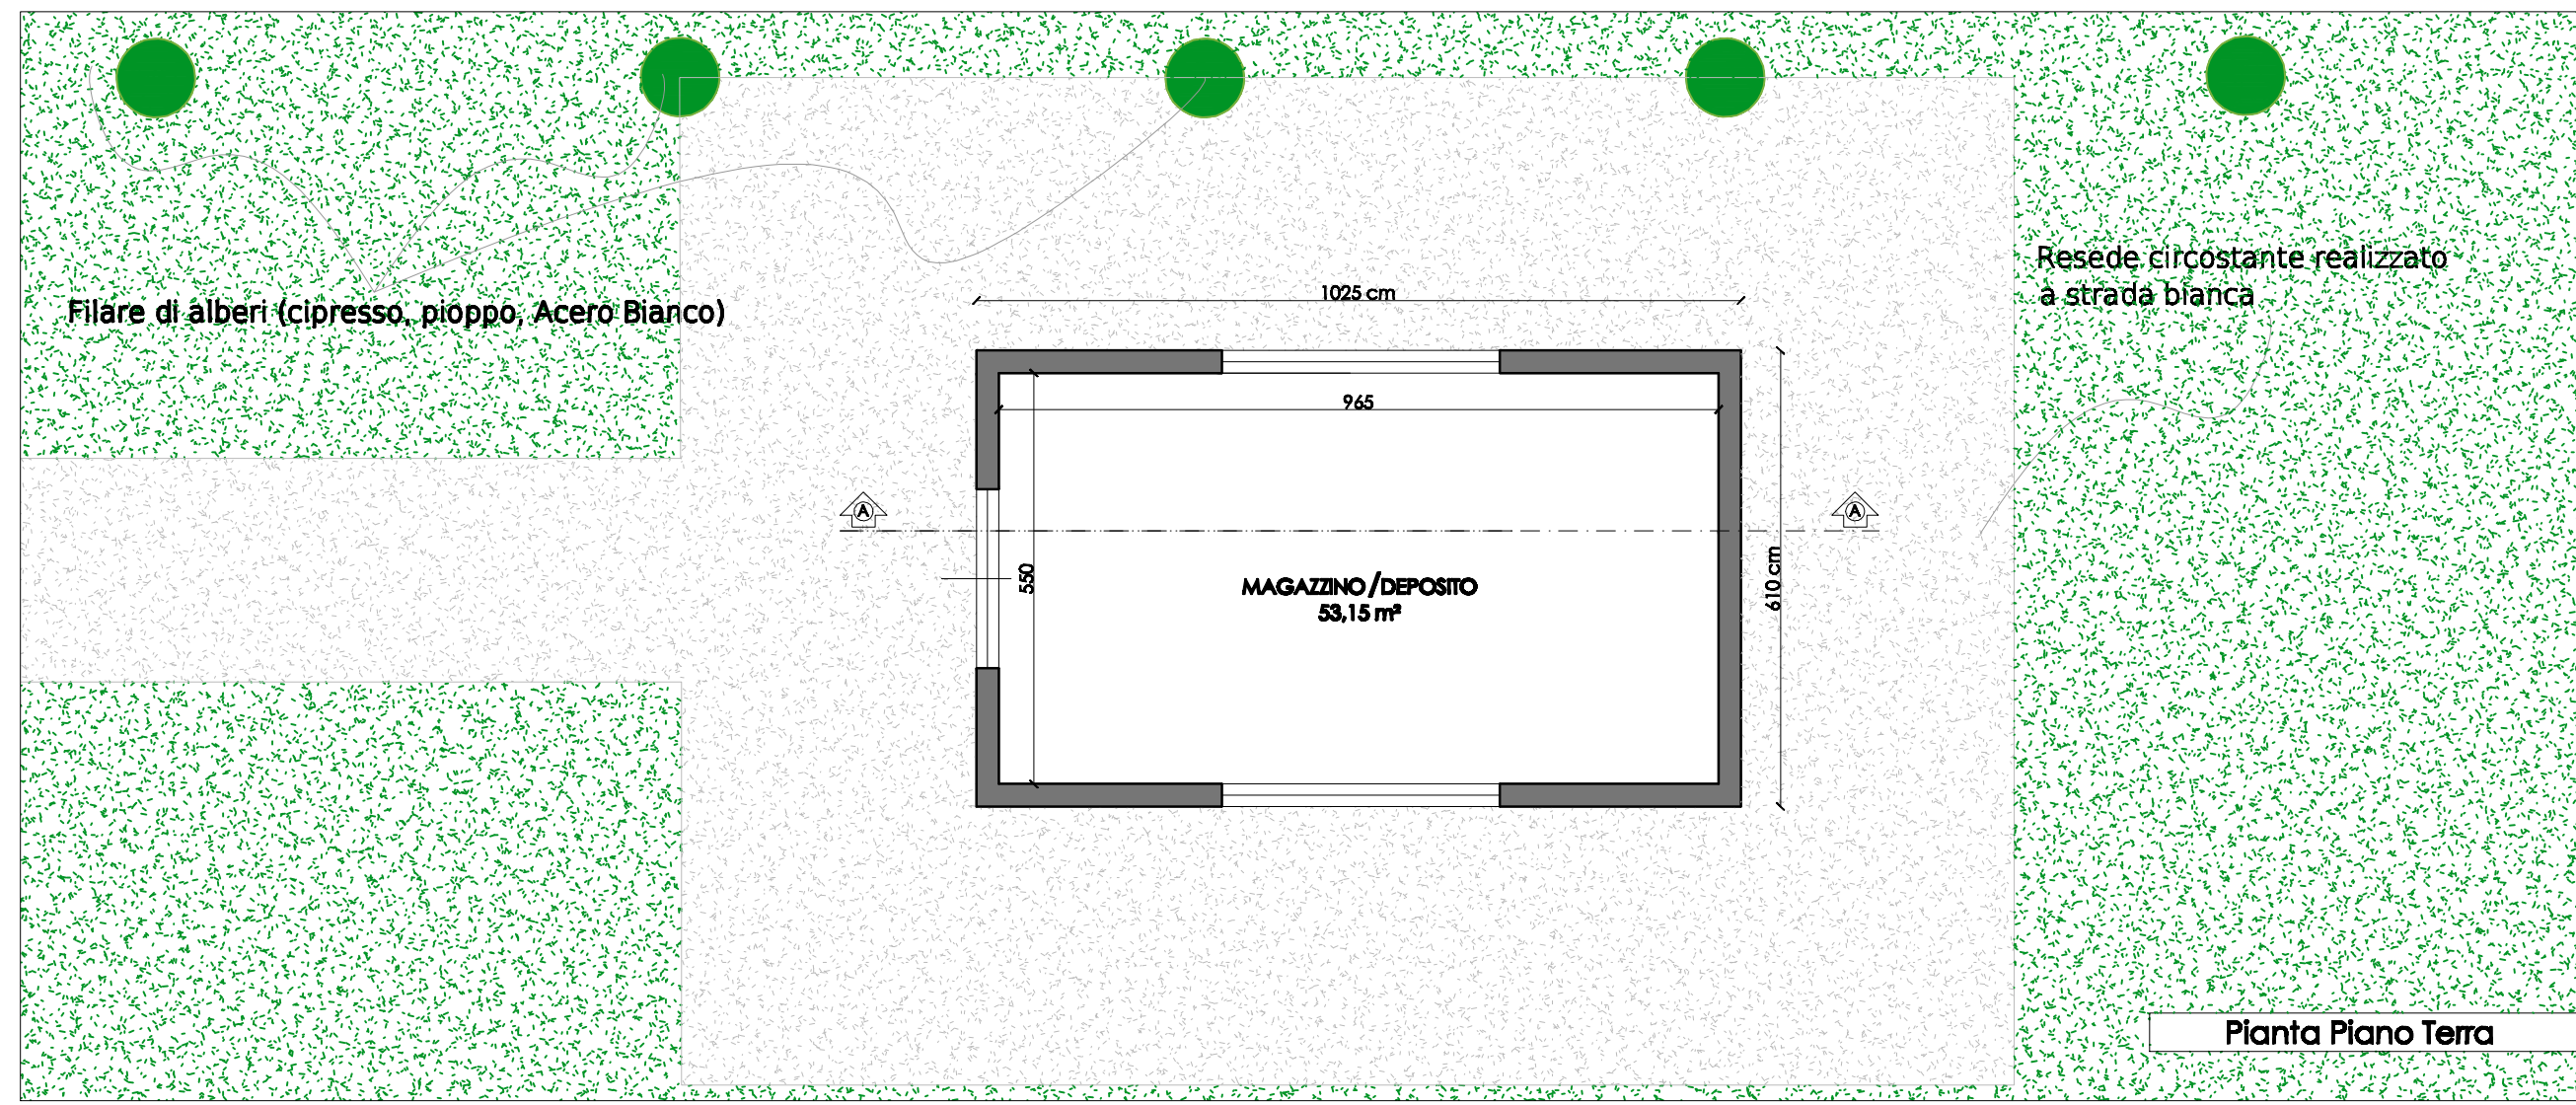


Pianta Piano Terra


DATI DIMENSIONALI FABBRICATO MODIFICATO	
DESTINAZIONE	MAGAZZINO
ALTEZZA IN GRONDA	2,4 MT
SUPERFICIE LORDA DI CALPESTIO	62,61 M²
SUPERFICIE NETTA DI CALPESTIO	53,15 M²
VOLUME	194,86 M³

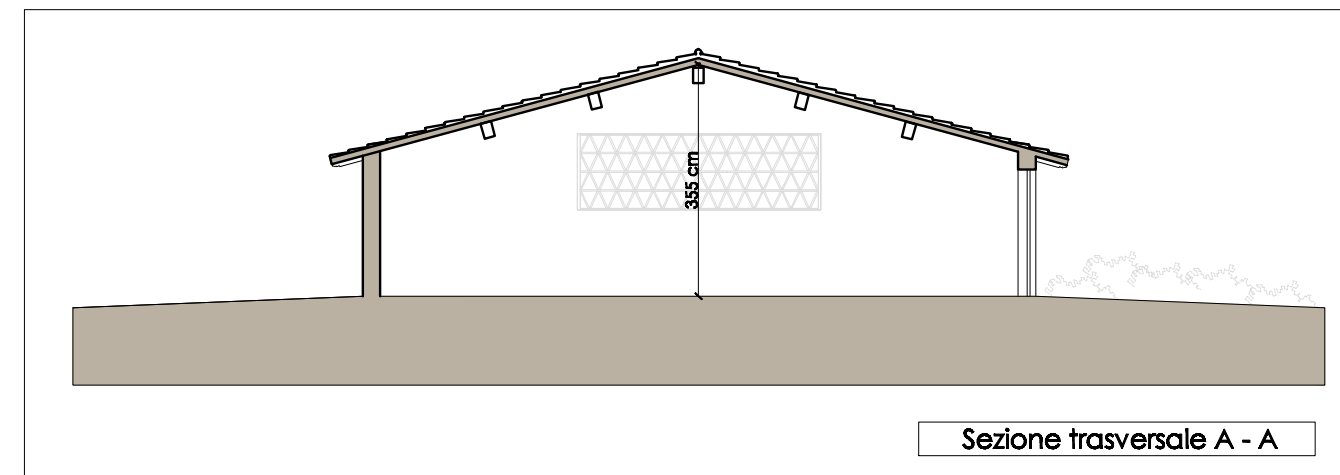


Sezione trasversale A - A

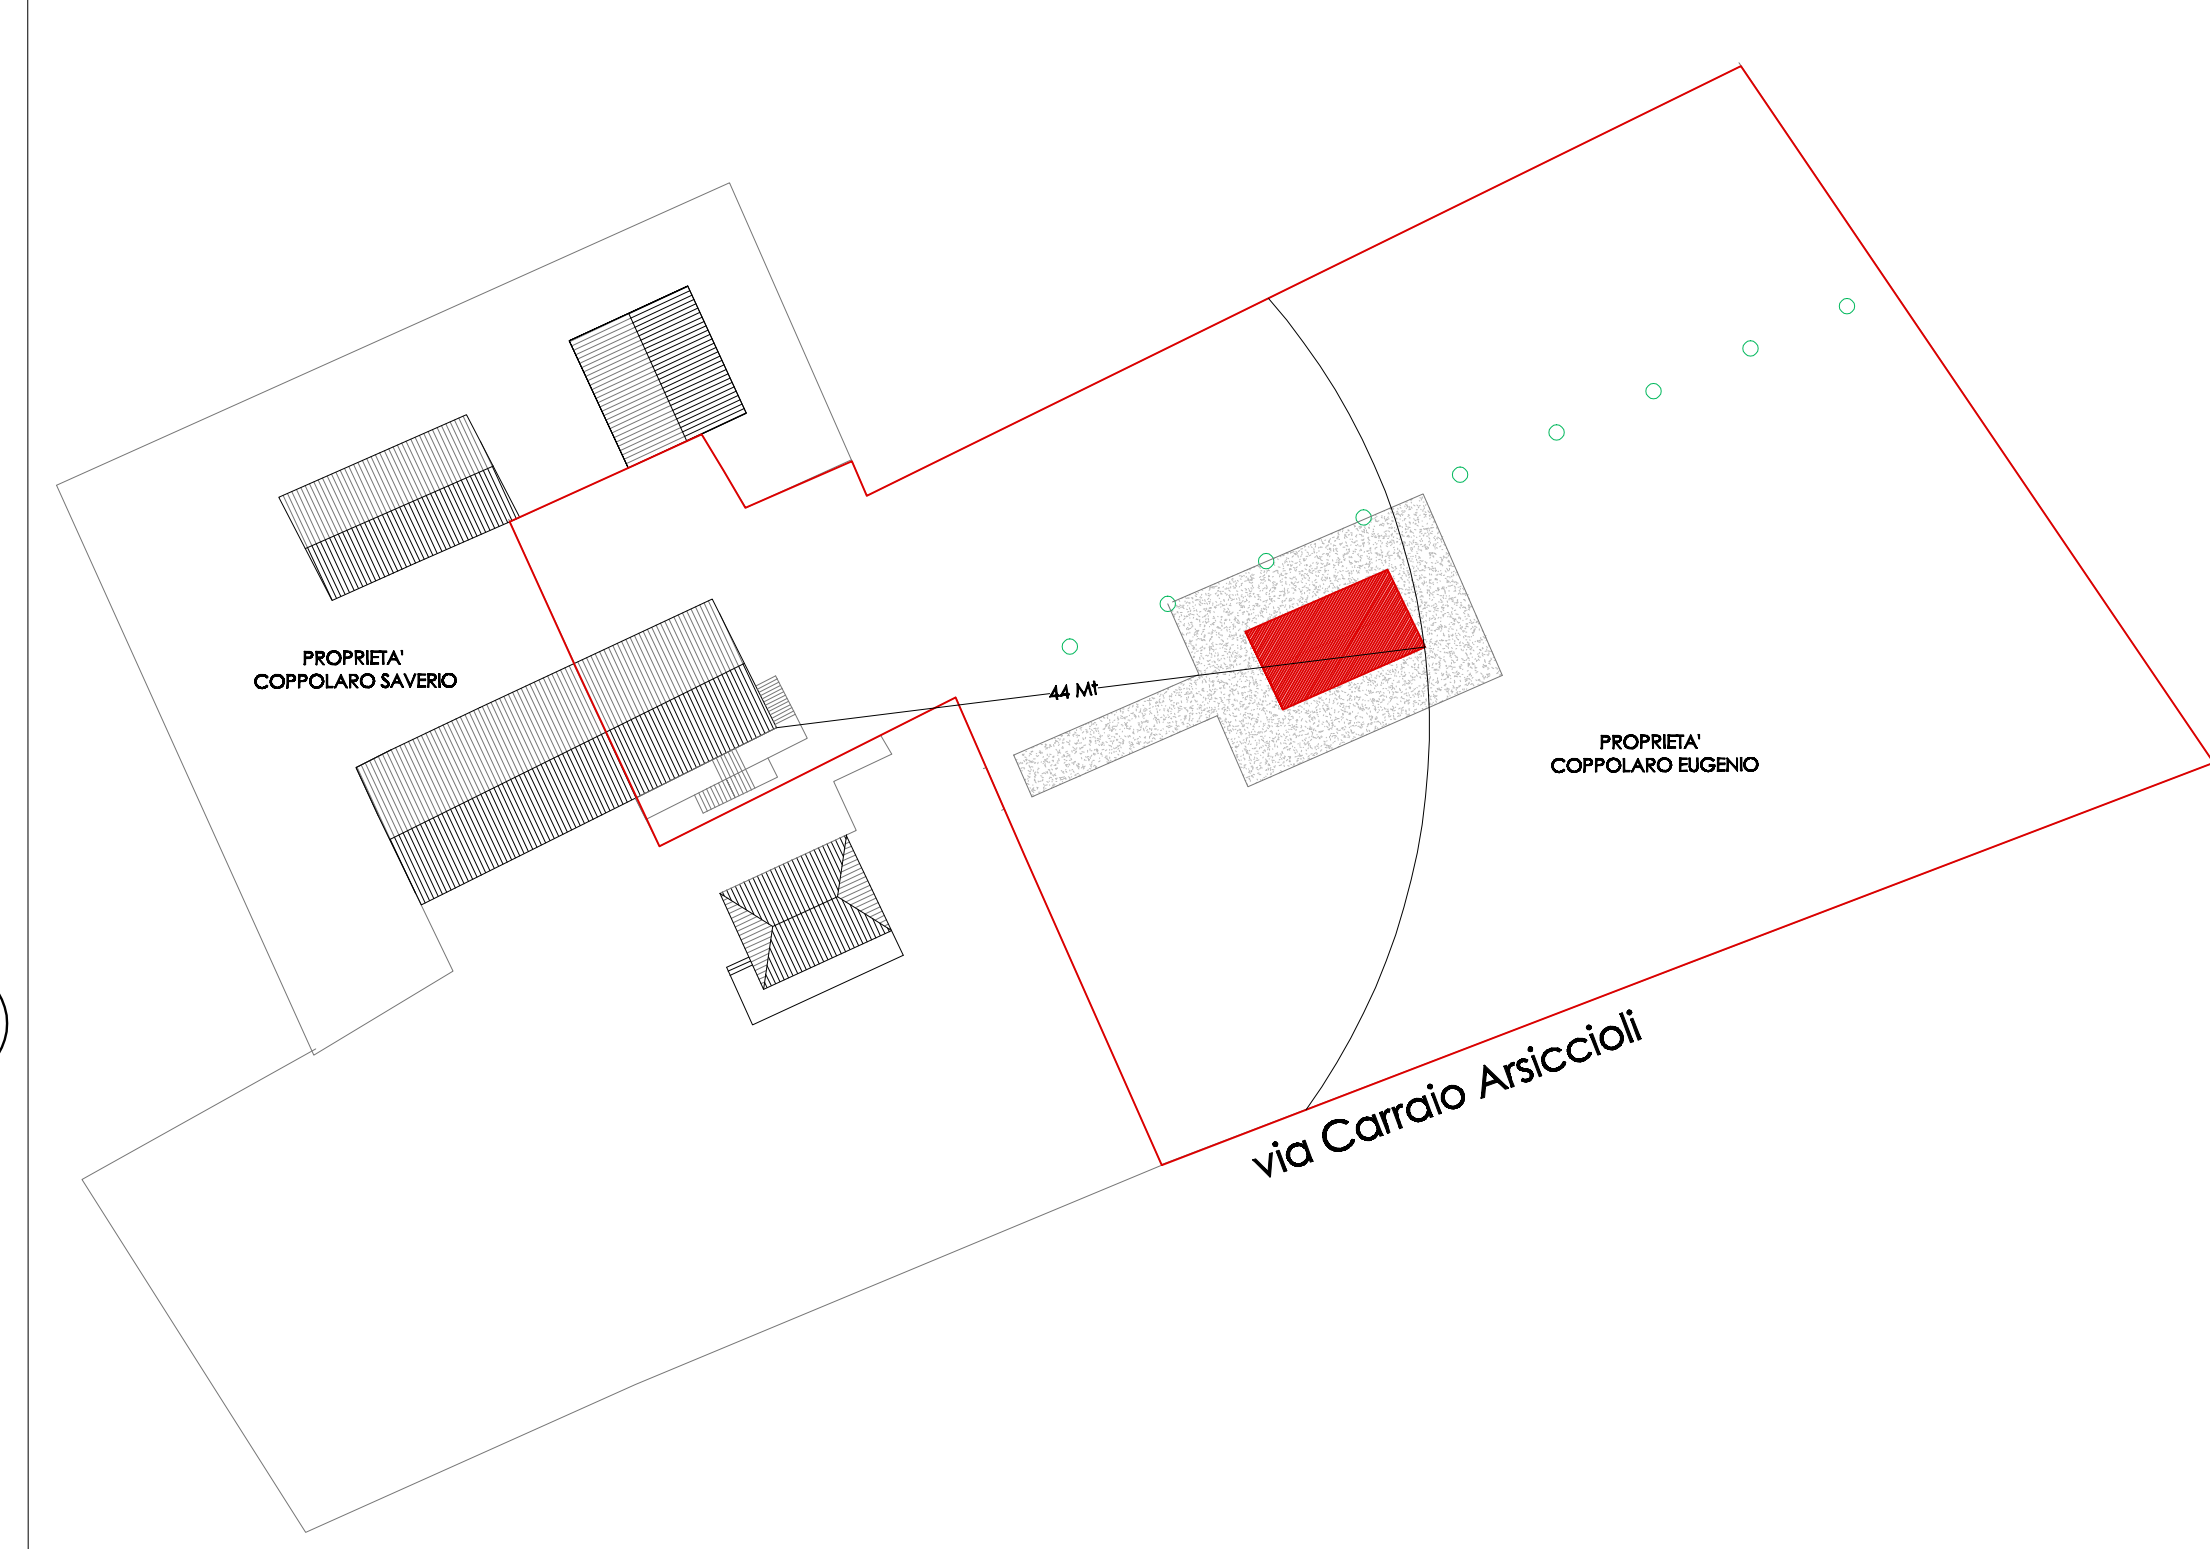


PLANIMETRIA GENERALE STATO DI PROGETTO

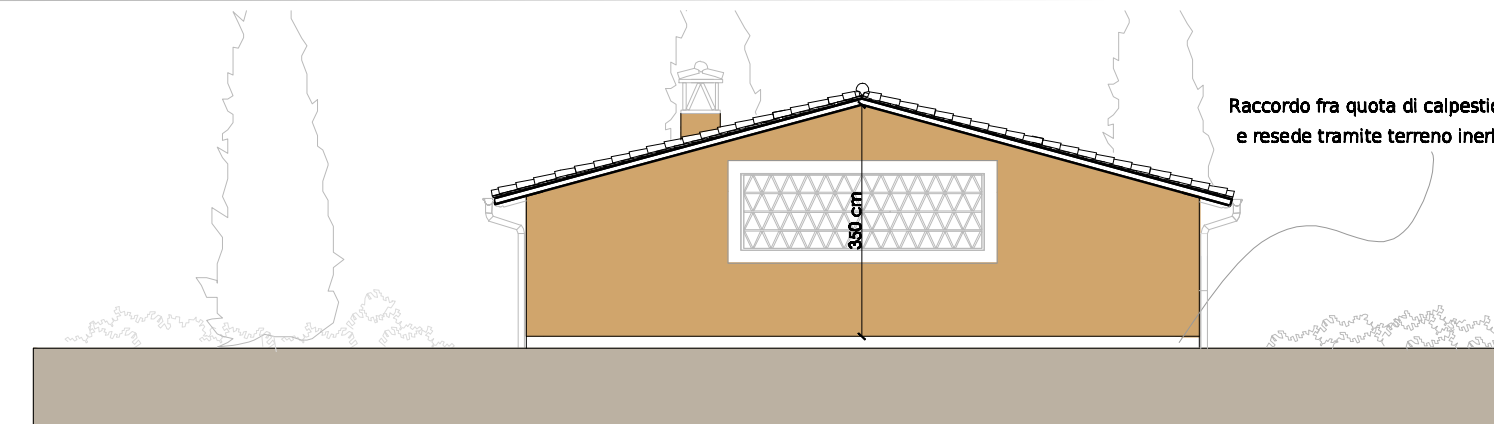


Prospetto Lato Sud

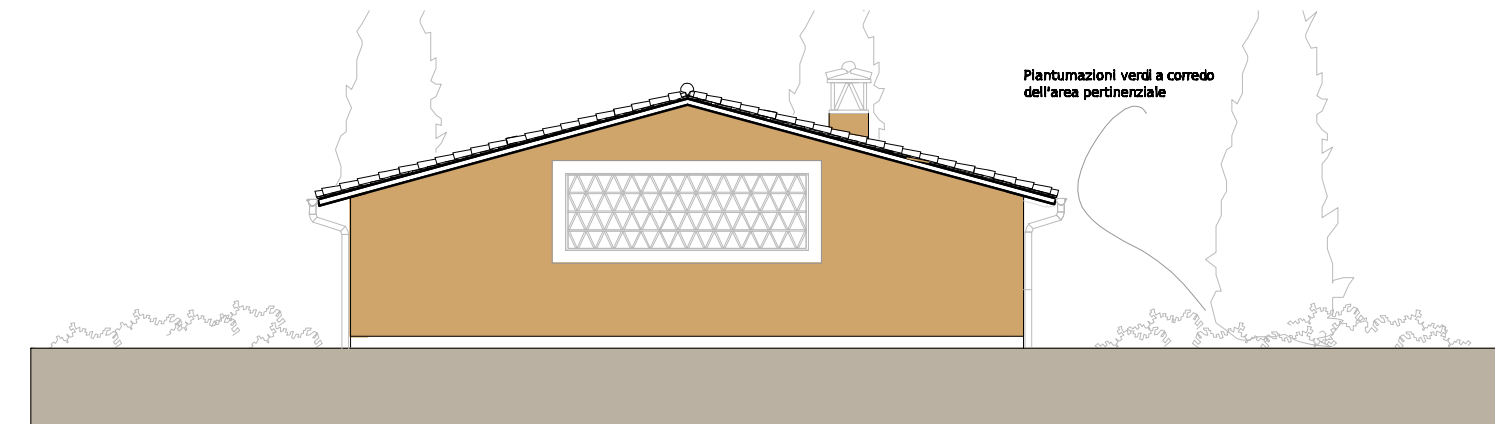


Prospetto Lato Nord

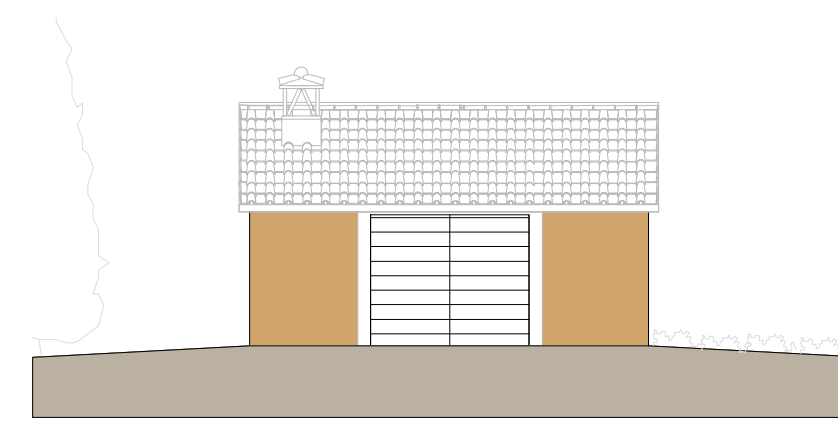

Prospetto Lato Ovest

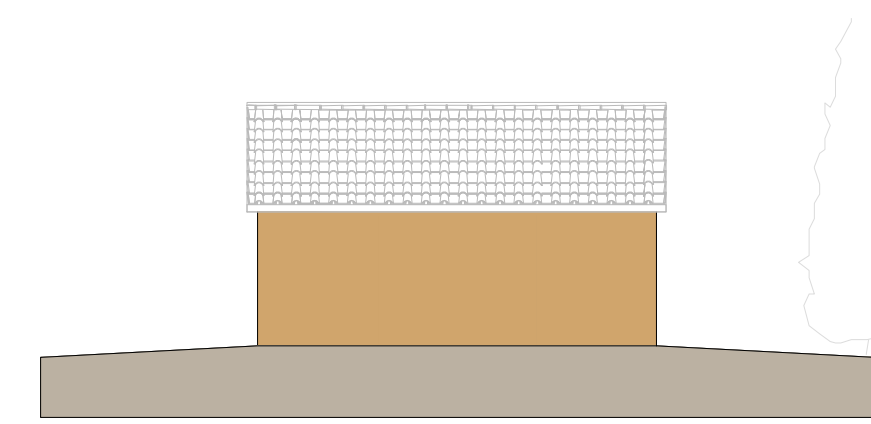

Prospetto Lato Est

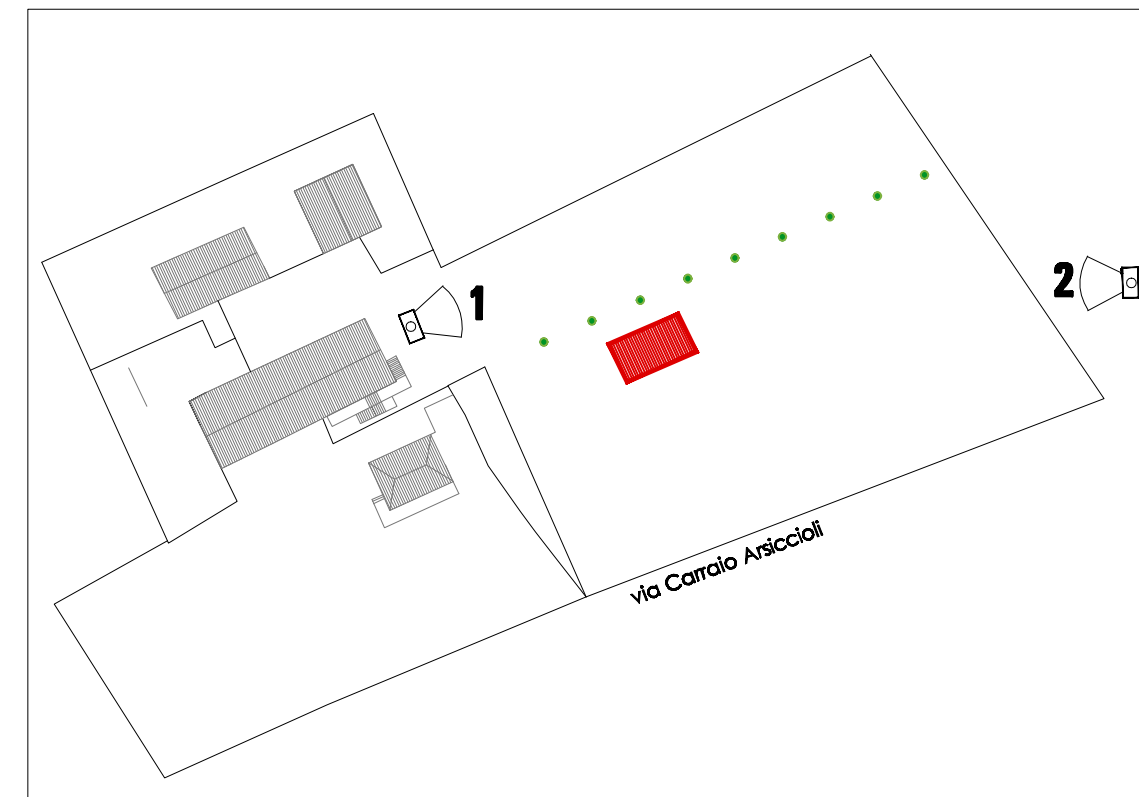

PLANIMETRIA STATO MODIFICATO con punti di scatto



Foto 1



Foto 2

A termini delle vigenti leggi sul diritto d'autore, questi elaborati non potranno essere coperti, riprodotti o comunicati ad altre persone o disseminate pubblicamente senza autorizzazione degli Studi.