

m & c  
progetti

studio masoni & conservi  
studio tecnico associato

Ing. R.Masoni - Geom. P.Conservi - Geom. C.Li Vecchi - Geom. A.Lapi - Ing. F.Masoni

Via Allende 2-56029 Santa Croce sull'Arno tel 0571/32690 - 30477 C.F. e P.Iva 01235210505

**Geometra Rotonda Fabio**

Castelfranco di Sotto (PI) Fraz. Villa Campanile - Via Del Cerro 52  
telefono/ Fax 0583 23403 Cell. 347/9204347

Comune di  
**CASTELFRANCO DI SOTTO**

PIANO DI LOTTIZZAZIONE  
U.T.O.E. di Chimenti (C3D) - Isolato 1  
ZONA "D4"

Proprietà: CESE S.p.A.  
ARBI IMMOBILIARE s.r.l. e Altri


7

PROFILI scala 1/500

Gennaio 2019

Progettista e Direttore dei Lavori:  
**ING. ROBERTO MASONI**  
**GEOM. FABIO ROTONDA**

Profilo 1/1

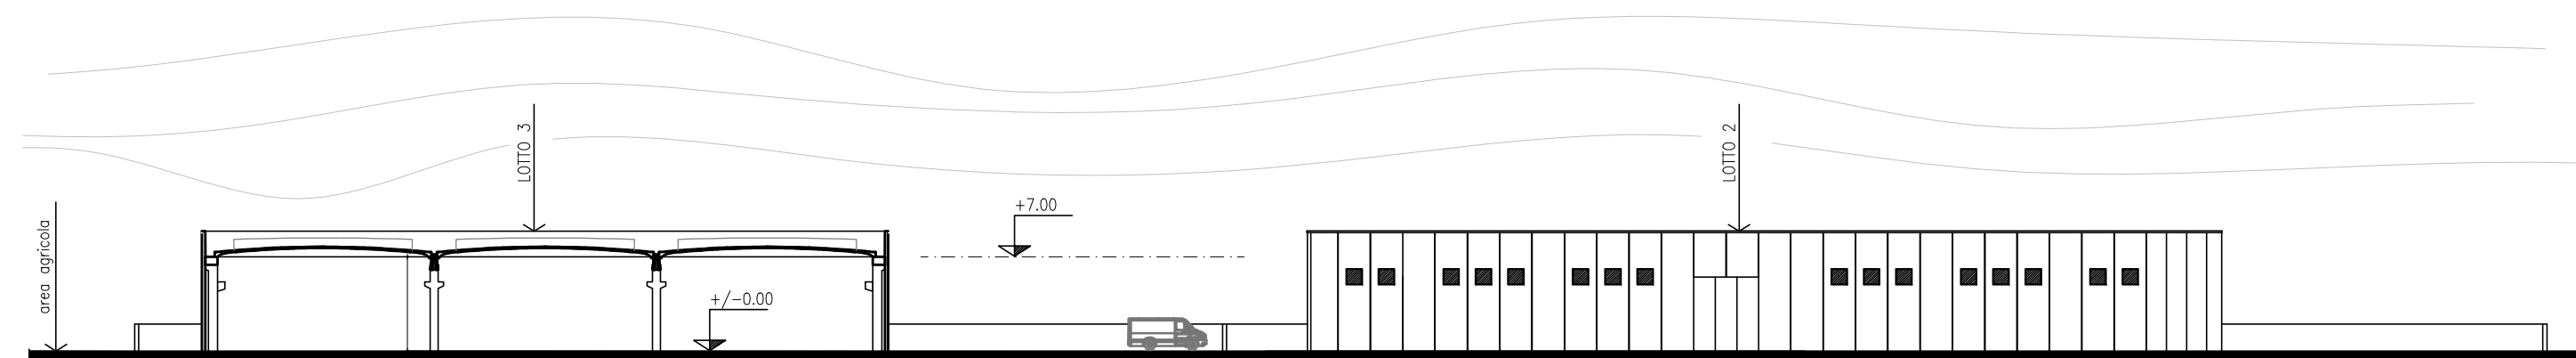

Profilo 2/2

