

COMUNE DI CASTELFRANCO DI SOTTO

PROPRIETA': SIG. IVANO BOZZOLINI,  
SIG.RA DONATELLA PIERACCI

TAVOLA  
**1/A**

SOSTITUZIONE EDILIZIA DI ANNESSO  
AGRICOLA, PER LA REALIZZAZIONE DI  
NUOVO IMMOBILE, DA DESTINARSI AD  
AFFITTA-CAMERE, SITO IN VIA PROVINCIALE  
DELLA VALNIEVOLE,  
LOC. STAFFOLI, COMUNE DI  
CASTELFRANCO DI SOTTO

SCALA 1:2000



INQUADRAMENTO URBANISTICO

SOLUZIONE N. 00  
09 NOVEMBRE 2015

**ALBERTO PELLEGRINI ARCHITETTO**  
56029 SANTA CROCE SULL'ARNO PIAZZA GARIBALDI 11 (PISA)  
TELEFONO 0571 33822 FAX 0571 1651041 EMAIL ARCHITETTURAPELEGRINI@VIRGILIO.IT  
CELLULARE +39 3483327475 PARTITA I.V.A. 01877800506

**ARCHITETTURA & ARTE - LORENZA VANNI ARCHITETTO**  
56029 SANTA CROCE SULL'ARNO PIAZZA GARIBALDI 11 (PISA)  
TELEFONO 0571 33822 FAX 0571 1651041 EMAIL INFO@LORENZAVANNI.IT  
PARTITA I.V.A. 01462450501

A termini delle vigenti leggi in materia di diritti di autore, questo elaborato non può essere riprodotto, copiato anche solo in parte, o trasferito (anche per via informatica) a terzi, senza esplicita autorizzazione del proprietario.

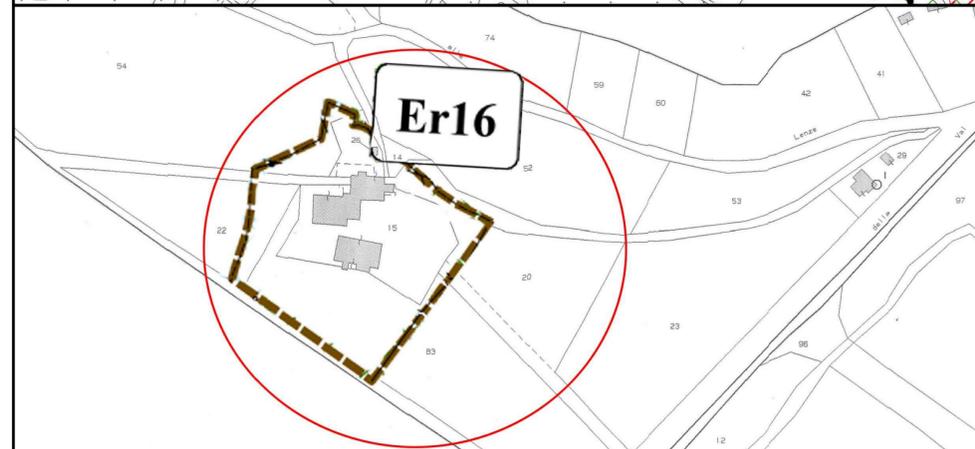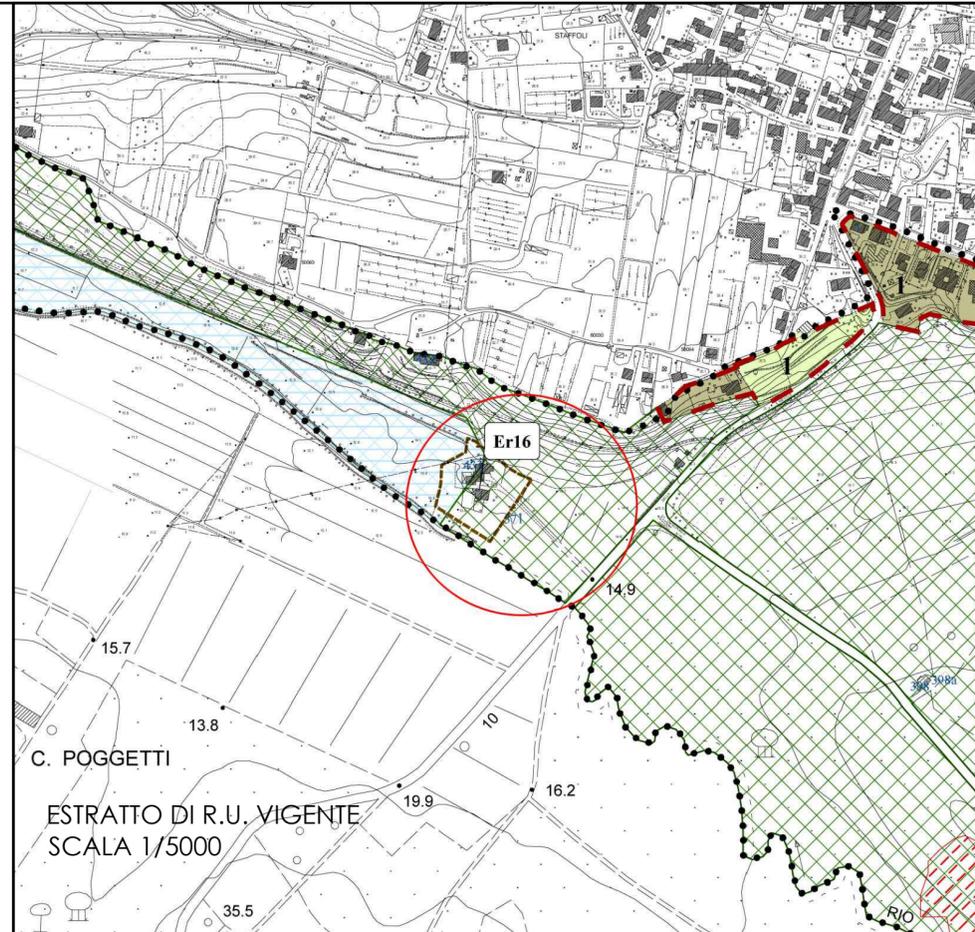

SOVRAPPOSIZIONE FRA ESTRATTO DI MAPPA E R.U.  
SCALA 1/2000

ESTRATTO DI MAPPA CATASTALE  
SCALA 1/2000

Elenco particelle, comprese all'interno del P.d.R.:  
particella n. 15; Catasto fabbricati  
particella n. 14; Catasto terreni seminativo  
particella n. 20; Catasto terreni seminativo  
particella n. 22; Catasto terreni seminativo arborato  
particella n. 26; Catasto fabbricati  
particella n. 54; Catasto terreni seminativo arborato  
particella n. 83; Catasto terreni seminativo arborato