



AREA INTERVENTO 1 E 2



LOCALIZZAZIONE AREA INTERVENTO

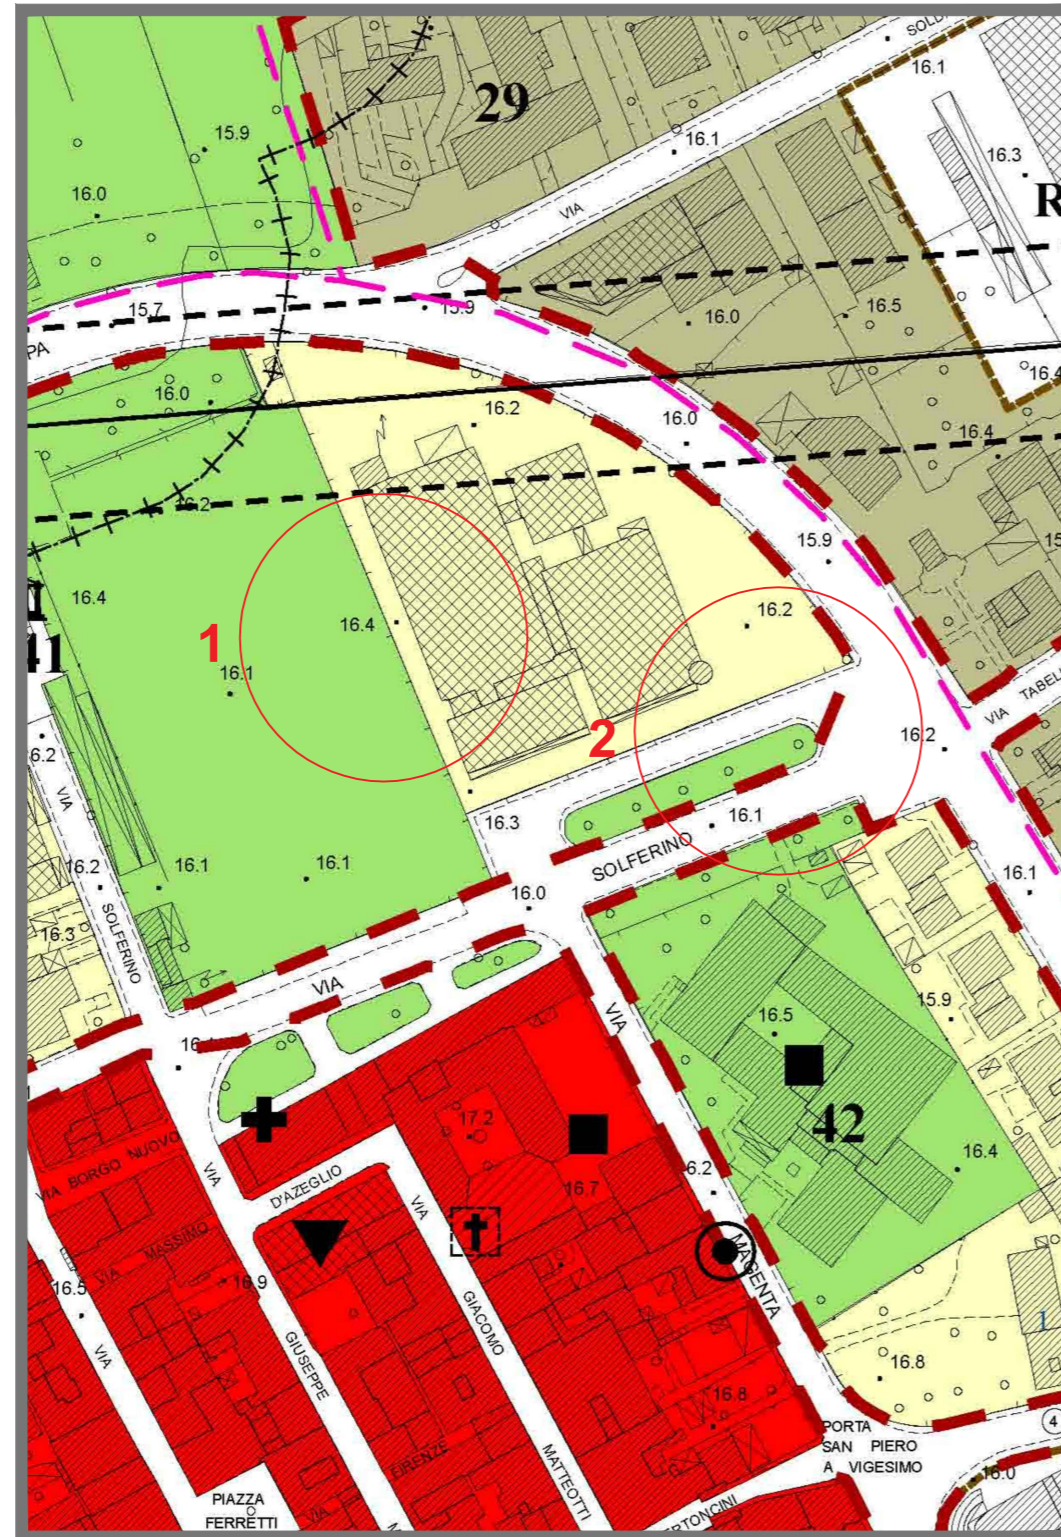

ESTRATTO R.U. "ZONE F1_Aree destinate a verde ed attrezzature pubbliche

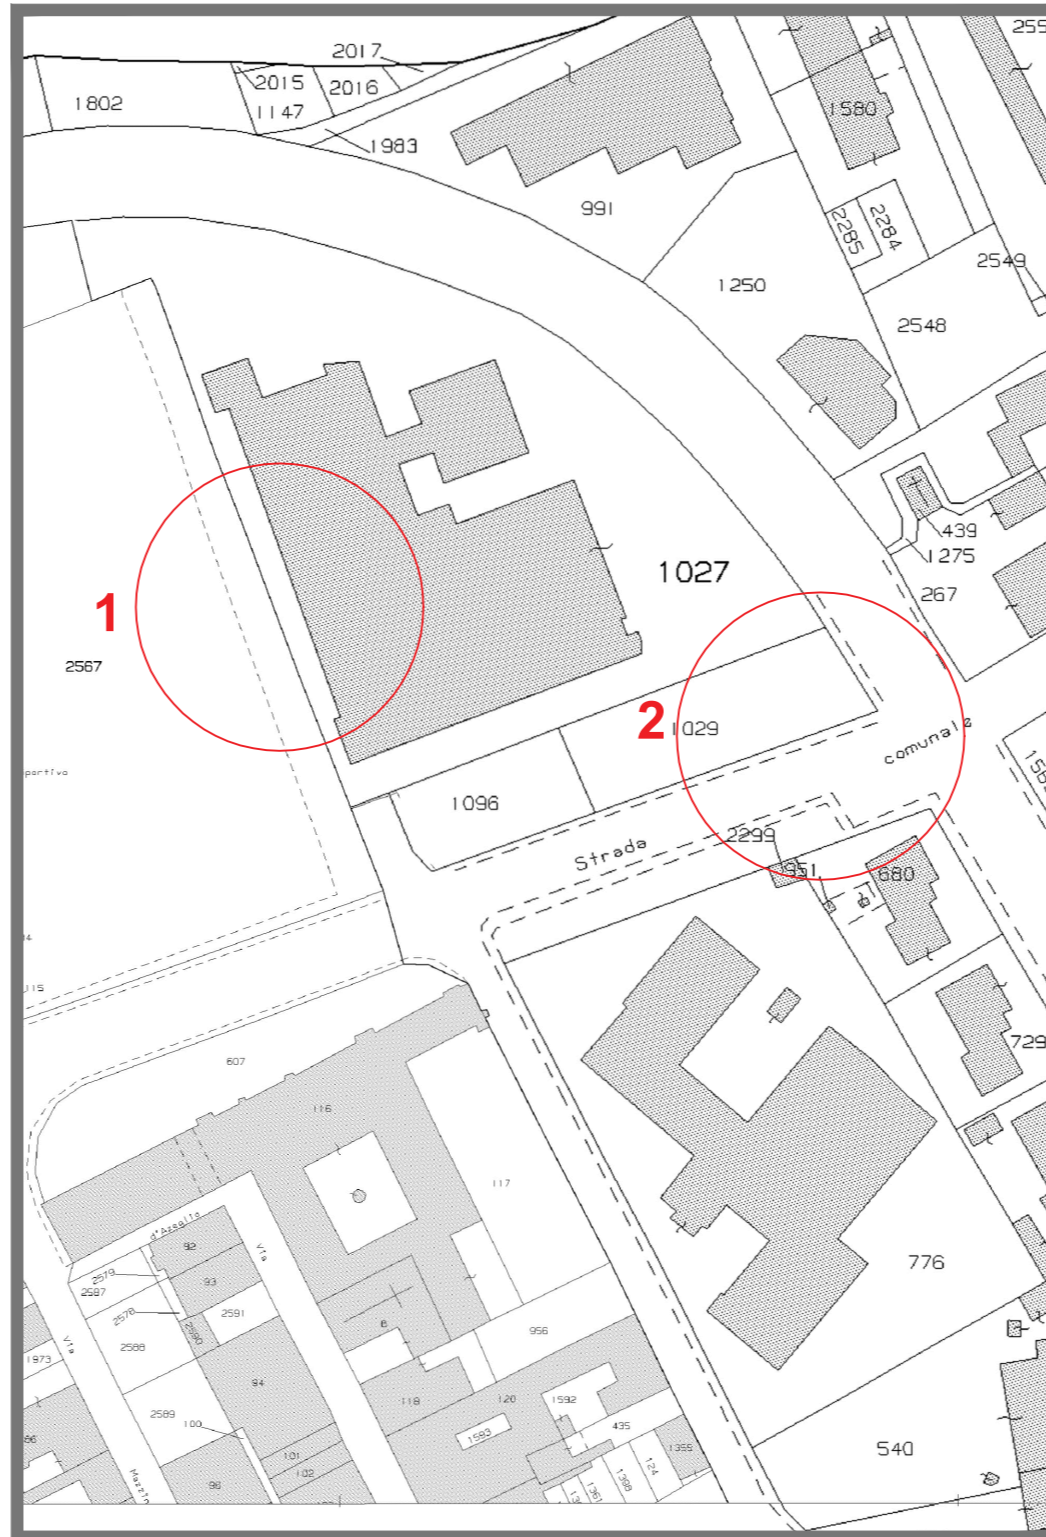


C.F. COMUNE CASTELFRANCO DI SOTTO FG.43 PART.2567 e 1029


AREA INTERVENTO 3



LOCALIZZAZIONE AREA INTERVENTO

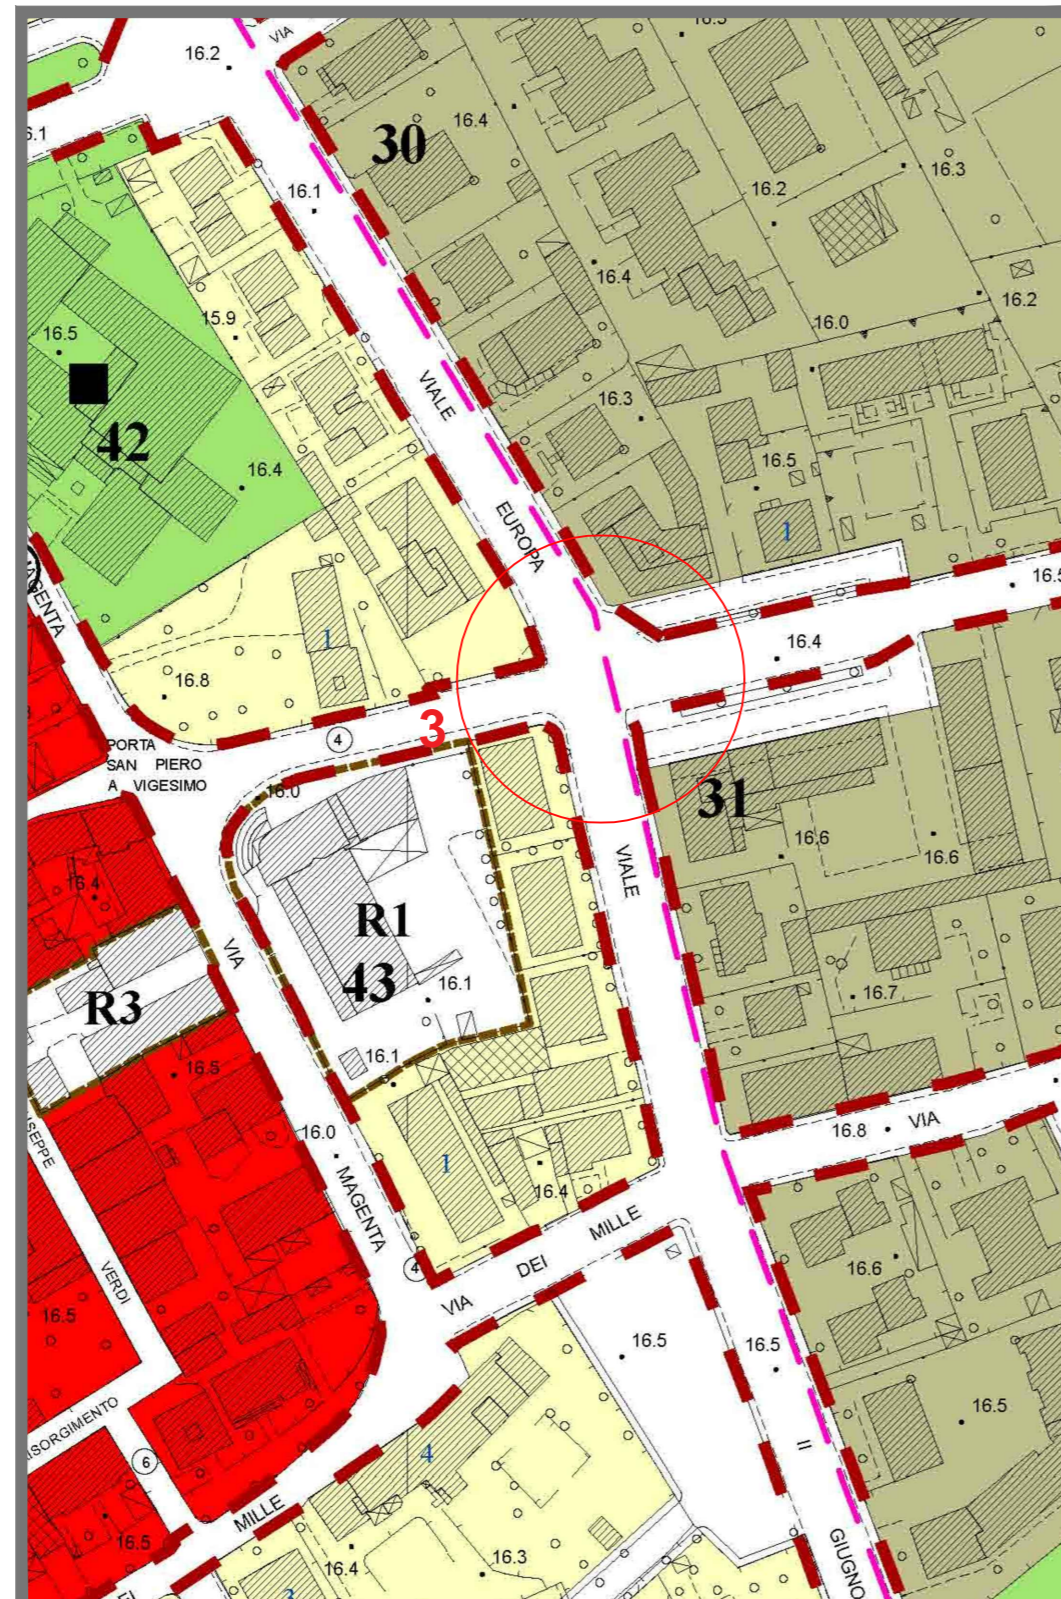

ESTRATTO R.U.

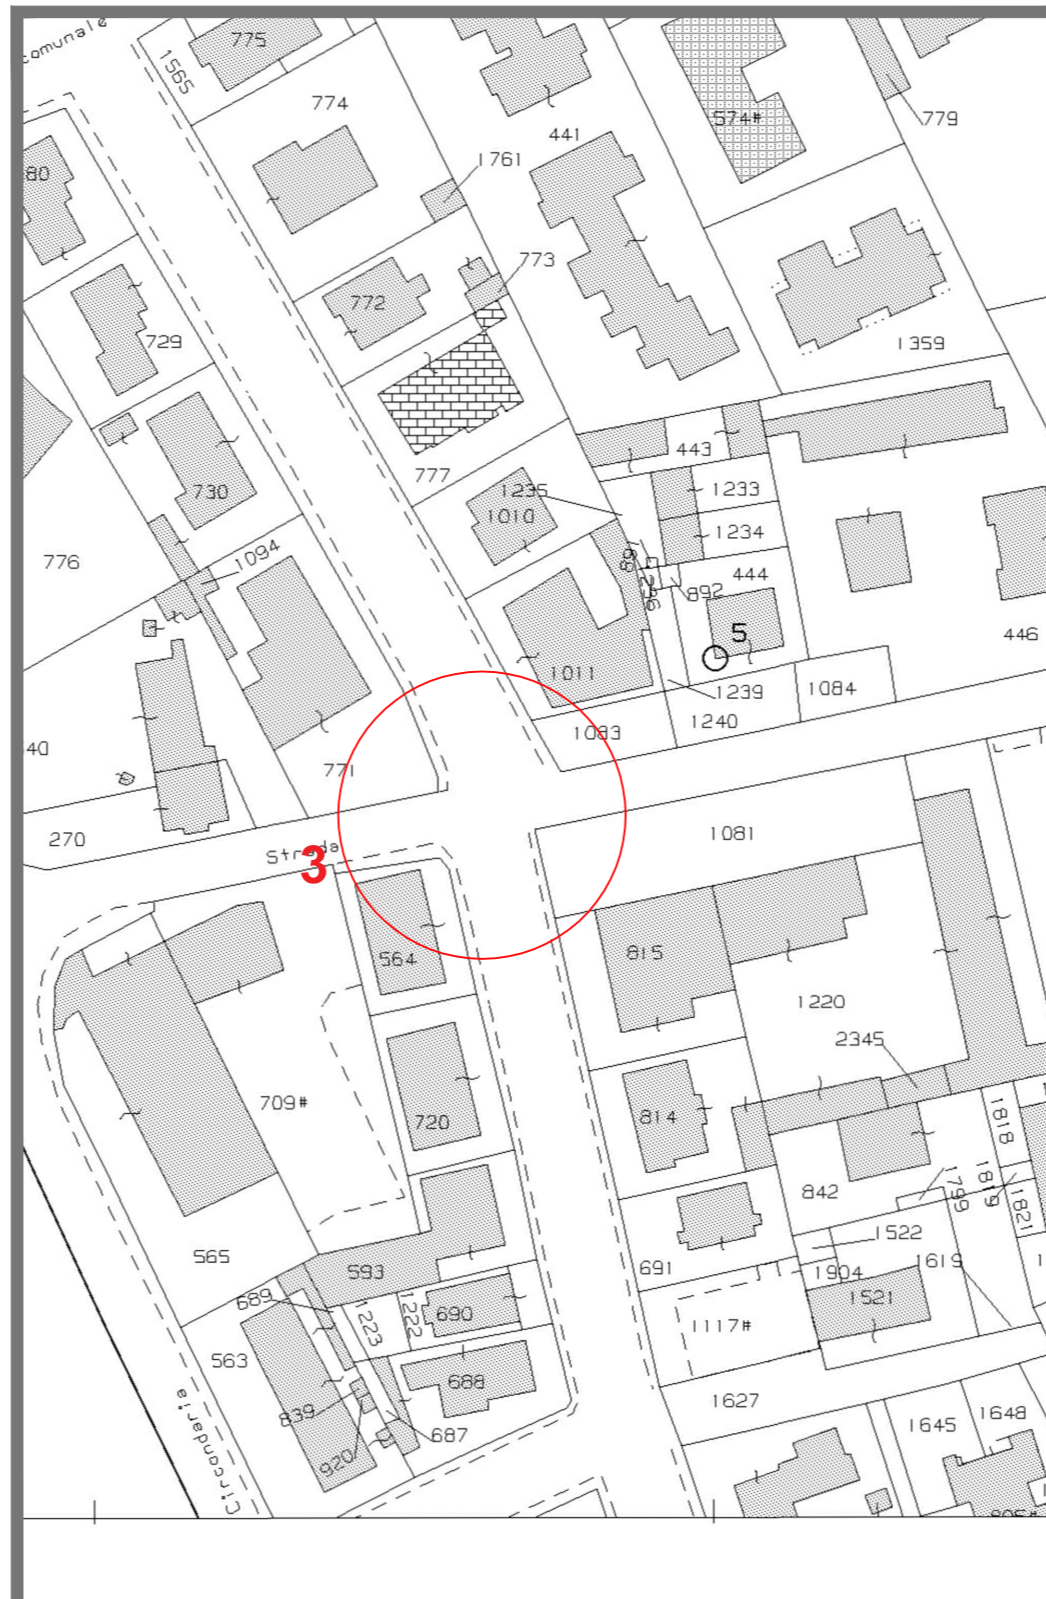

C.F. COMUNE CASTELFRANCO DI SOTTO FG.43 PART.1081 e 1083



UBICAZIONE	COMUNE DI CASTELFRANCO DI SOTTO VIA SOLFERINO - ANGOLO VIALE EUROPA
PROPRIETA'	unicofirenze <small>SOCIETA' COOPERATIVA 50129 Firenze via Santa Reparata 43 telefono 055-47801</small>
PROGETTO	PRORPOSTA PER UN PIANO DI RECUPERO DELL'AREA "EX LORBAC" POSTA NEL COMUNE DI CASTELFRANCO DI SOTTO OPERE PUBBLICHE
OGGETTO	INQUADRAMENTO CARTOGRAFICO ESTRATTI PRG E CATASTALI
PROGETTISTA	ARCH. FABRIZIO CERRAI
COLLABORATORI	ARCH. ALESSANDRO MARCONI
DIR. TEC. SEVEN & SEVEN s.r.l.	ARCH. FABRIZIO CERRAI
DATA	MARZO 2019 REV
SCALA	VARIE
TAVOLA	TAV.06
TIMBRO & FIRMA PROGETTISTA	
TIMBRO & FIRMA PROPRIETA'	

SEVEN & SEVEN SRL
Via Salvo D'Acquisto, 44/D
56025 PONTERERA (PI)
P.IVA 01965000506
REA PI - 169425
Telef. 0587 59545
Fax 0587 211698
www.sevenarchitettura.com
info@sevenarchitettura.com