

COMUNE DI
CASTELFRANCO DI SOTTO

PIANO DI LOTTIZZAZIONE DI INIZIATIVA PRIVATA IN
ZONA D2 A CARATTERE PREVALENTEMENTE
COMMERCIALE

UTOE DI CHIMENTI C3D - ISOLATO1 - COMPARTO B

Ubicazione : Via Provinciale Lucchese Romana, Chimenti



Richiedente : Arascio Group srl

Progettista : dott. arch. Rugliani Savino


**- PROGETTO OPERE DI
URBANIZZAZIONE**
TIPOLOGIE EDILIZIE
SEZIONE STRADALE E OPERE URBANIZZ.

Tav: **6**


Data :

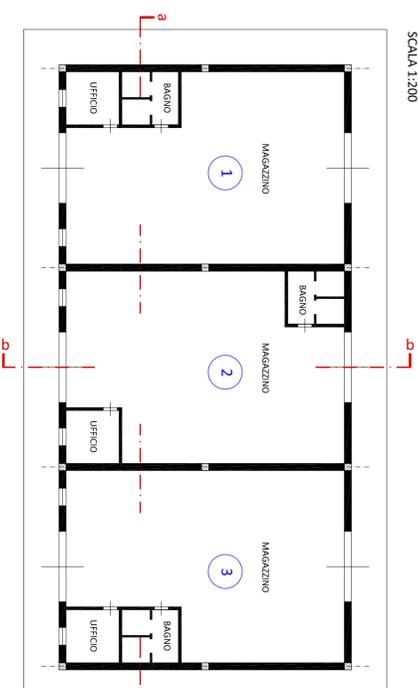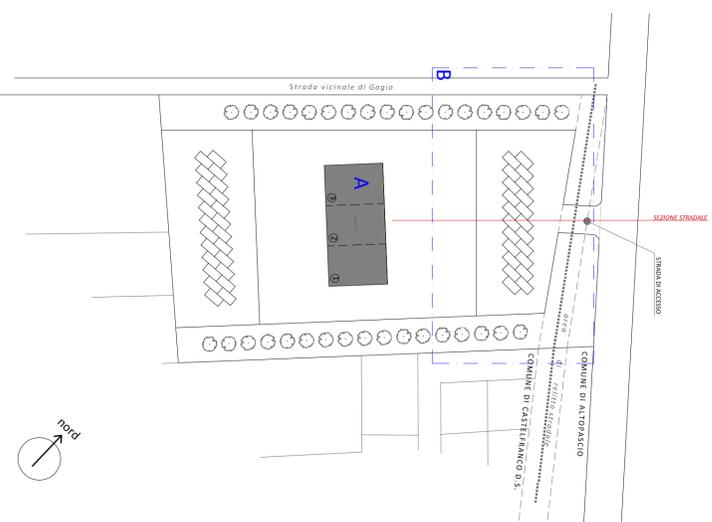


PIANTINA

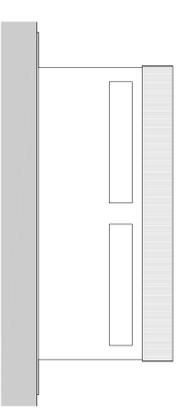


PROSPETTO SUD EST

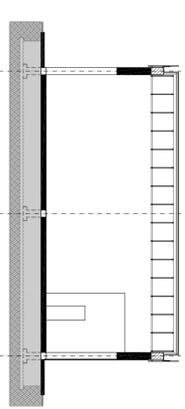

SEZIONE bb

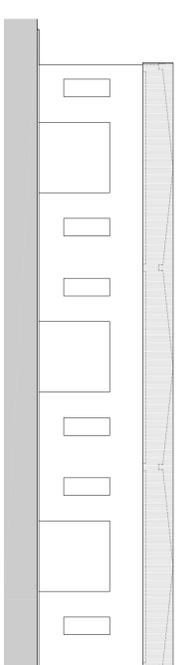

PROSPETTO NORD EST

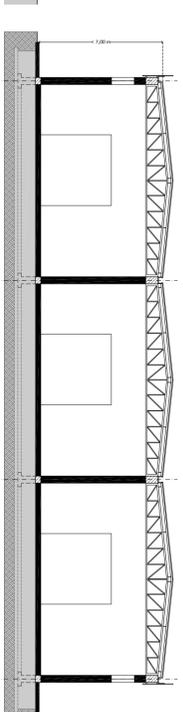

SEZIONE aa

B

SCHEMA SEZIONE STRADALE opere di urbanizzazione
SCALA 1:50

