



# PLANIMETRIA DELLA PIAZZA - Scala 1:255

STATO DI PROGETTO

Via del Giacchio

Via de' Fabri

Via Arte dello Steccolo

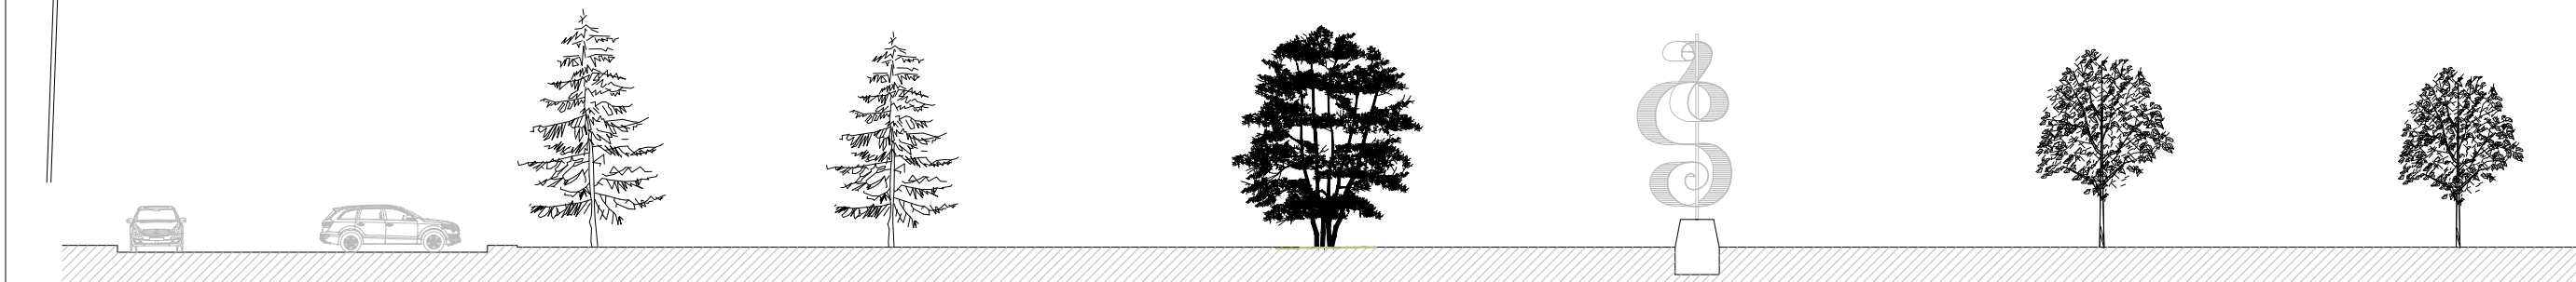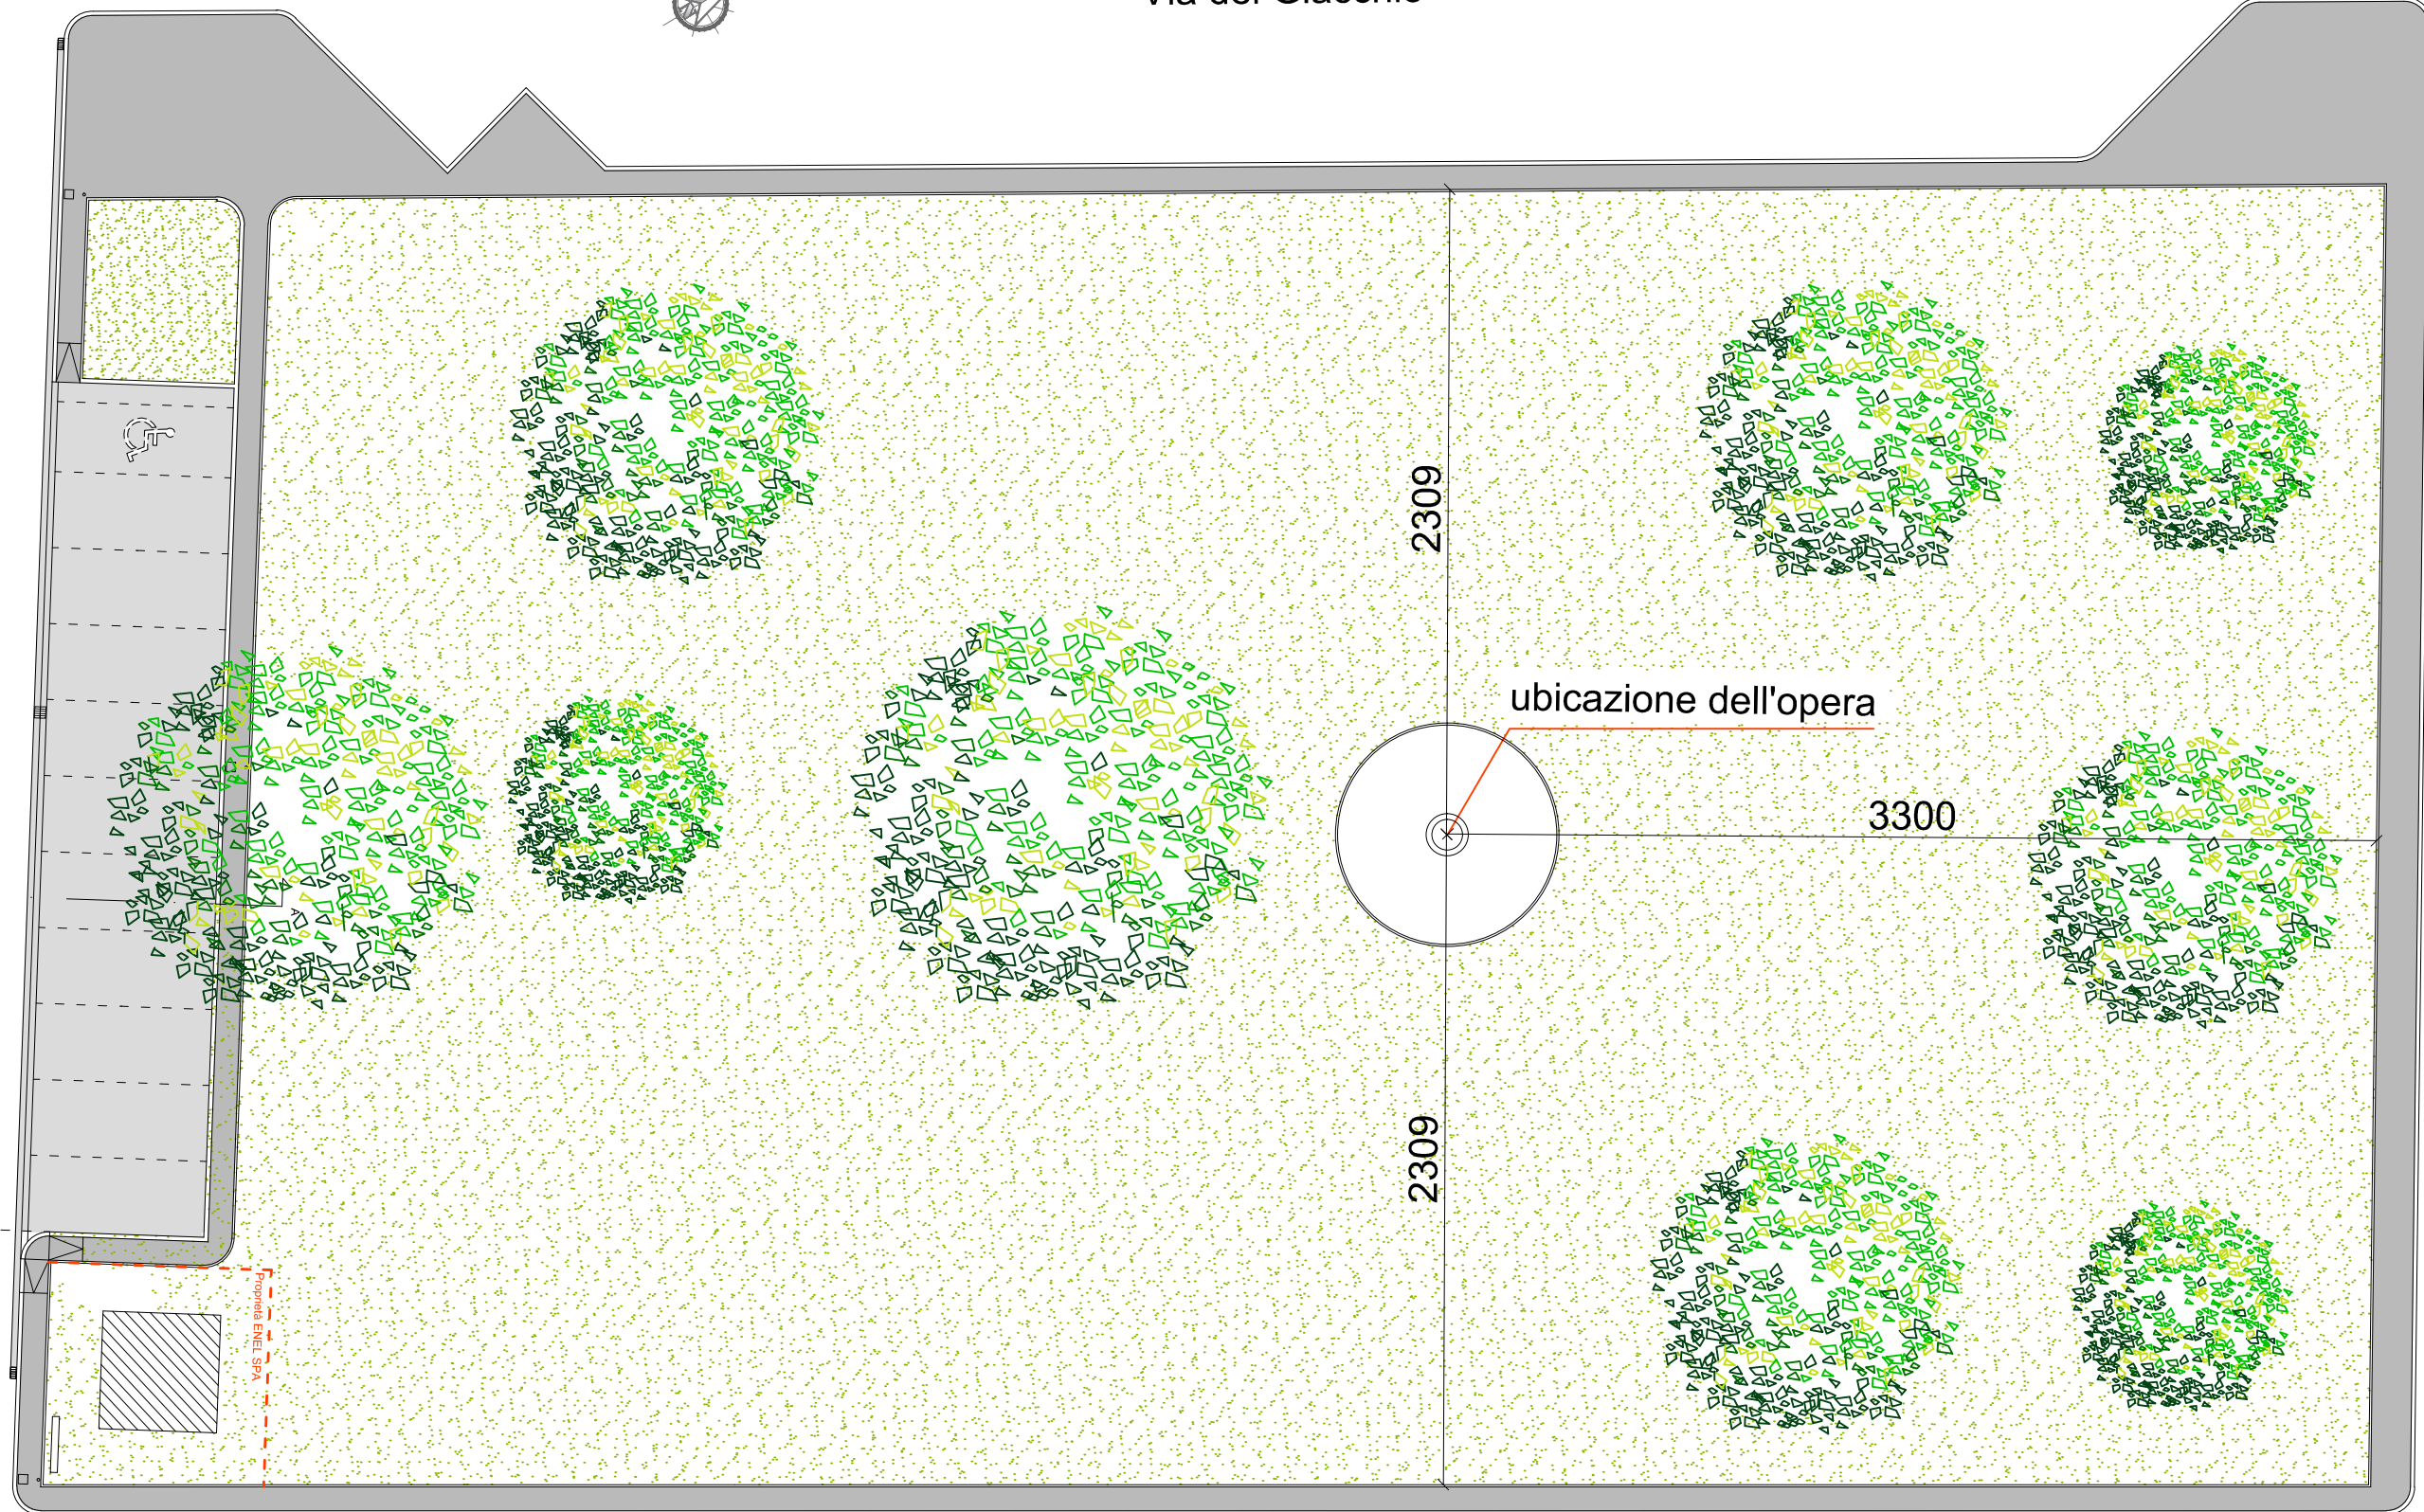

Sezione longitudinale della piazza