



Denominazione		
PROPOSTA DI VARIANTE SEMPLIFICATA AL REGOLAMENTO URBANISTICO		
Richiedenti	Ubicazione	Scala
GINI FRANCO e GINI RENZO	VIA SOLDAINI - CASTELFRANCO DI SOTTO	1:2000
Titolo		n. 1 / 1
QUADRO CONOSCITIVO SITUAZIONE DI PROGETTO VERIFICHE URBANISTICHE		01/02.05.2018

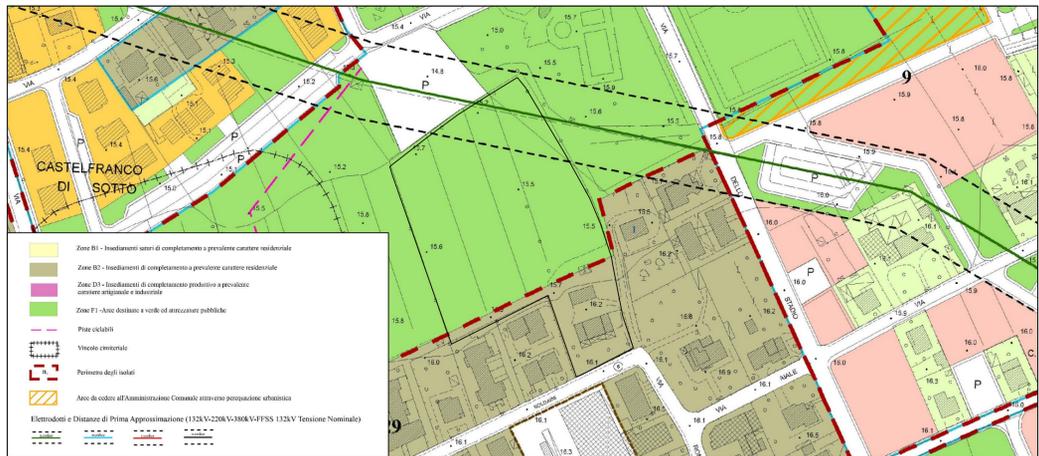

ESTRATTO DAL R.U. - TAV. 04a - UTOE P3A - SCALA 1:2000



SOVRAPPOSTO ESTRATTO DAL R.U. - ESTRATTO CATASTALE SCALA 1:2000
Area in oggetto

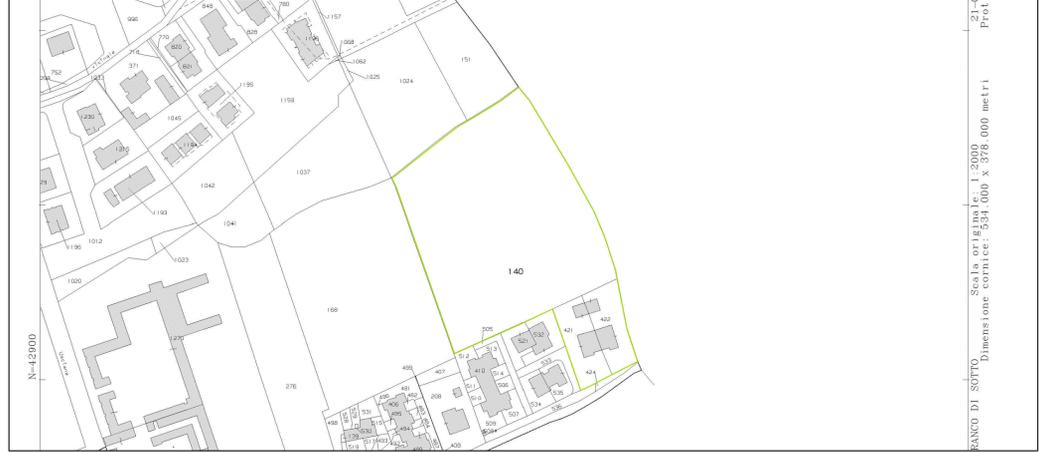

ESTRATTO CATASTALE - FOGLIO 40 PART. 140. - SCALA 1:2000 Proprietà Gini Franco e Gini Renzo



SOVRAPPOSTO ESTRATTO CATASTALE - C.T.R. - SCALA 1:2000


VERIFICA URBANISTICA		
Porzione part. 140 in Zona B2:		
1	(57.60 m x 5.20 m) x 1/2	149.76 mq
2	(61.00 m x 5.80 m) x 1/2	176.90 mq
3	(45.80 m x 5.40 m) x 1/2	123.66 mq
4	(46.60 m x 5.60 m) x 1/2	130.48 mq
Totale:		580.80 mq
Superficie lotto di progetto:		20.00 m x 29.00 m
		580.00 mq < 580.80 mq
Area da destinare a verde privato: (2.20 m x 29.00 m) x 1/2		
		31.90 mq




SOVRAPPOSTO ORTOFOTO - C.T.R. - SCALA 1:2000



SOVRAPPOSTO ESTRATTO CATASTALE - ORTOFOTO - SCALA 1:2000

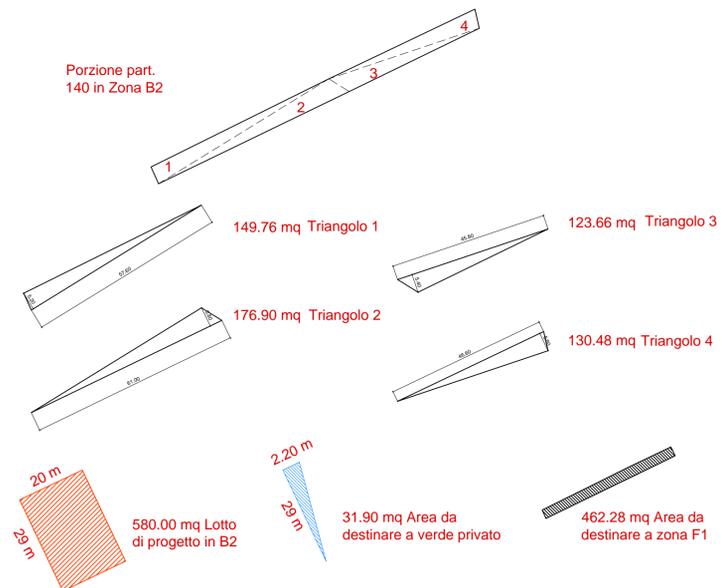

SOVRAPPOSTO STATO DI PROGETTO ESTRATTO CATASTALE - ORTOFOTO - SCALA 1:2000

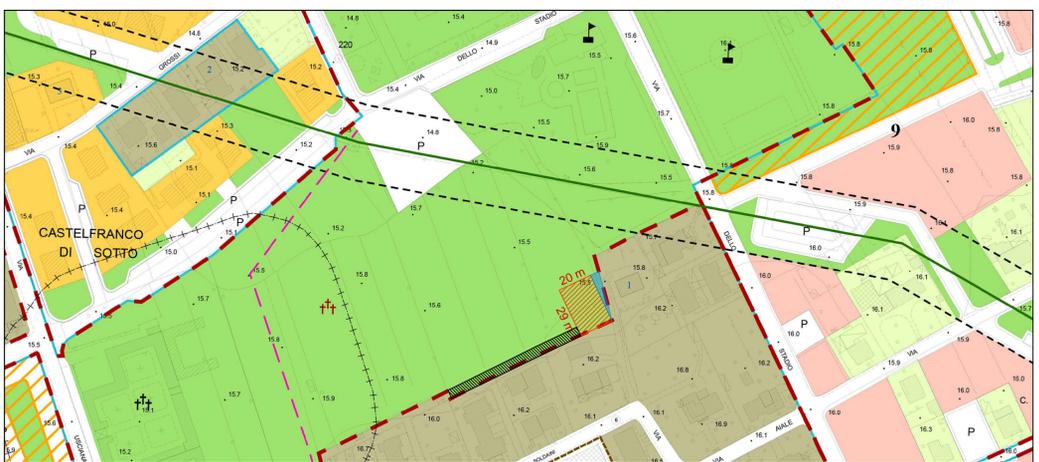

SOVRAPPOSTO STATO DI PROGETTO - ESTRATTO DAL R.U. - SCALA 1:2000