


COMUNE DI
CASTELFRANCO DI SOTTO

PIANO DI LOTTIZZAZIONE DI INIZIATIVA PRIVATA IN
ZONA D2 A CARATTERE PREVALENTEMENTE
COMMERCIALE

UTOE DI CHIMENTI C3D - ISOLATO1 - COMPARTO B

Ubicazione : Via Provinciale Lucchese Romana , Chimenti
Richiedente : Arascio Group srl
Progettista : dott. arch. Ruglioni Savino

Tav: 2	- INQUADRAMENTO URBANISTICO - PROGETTO DI LOTTIZZAZIONE
	Data : Scala:1:500

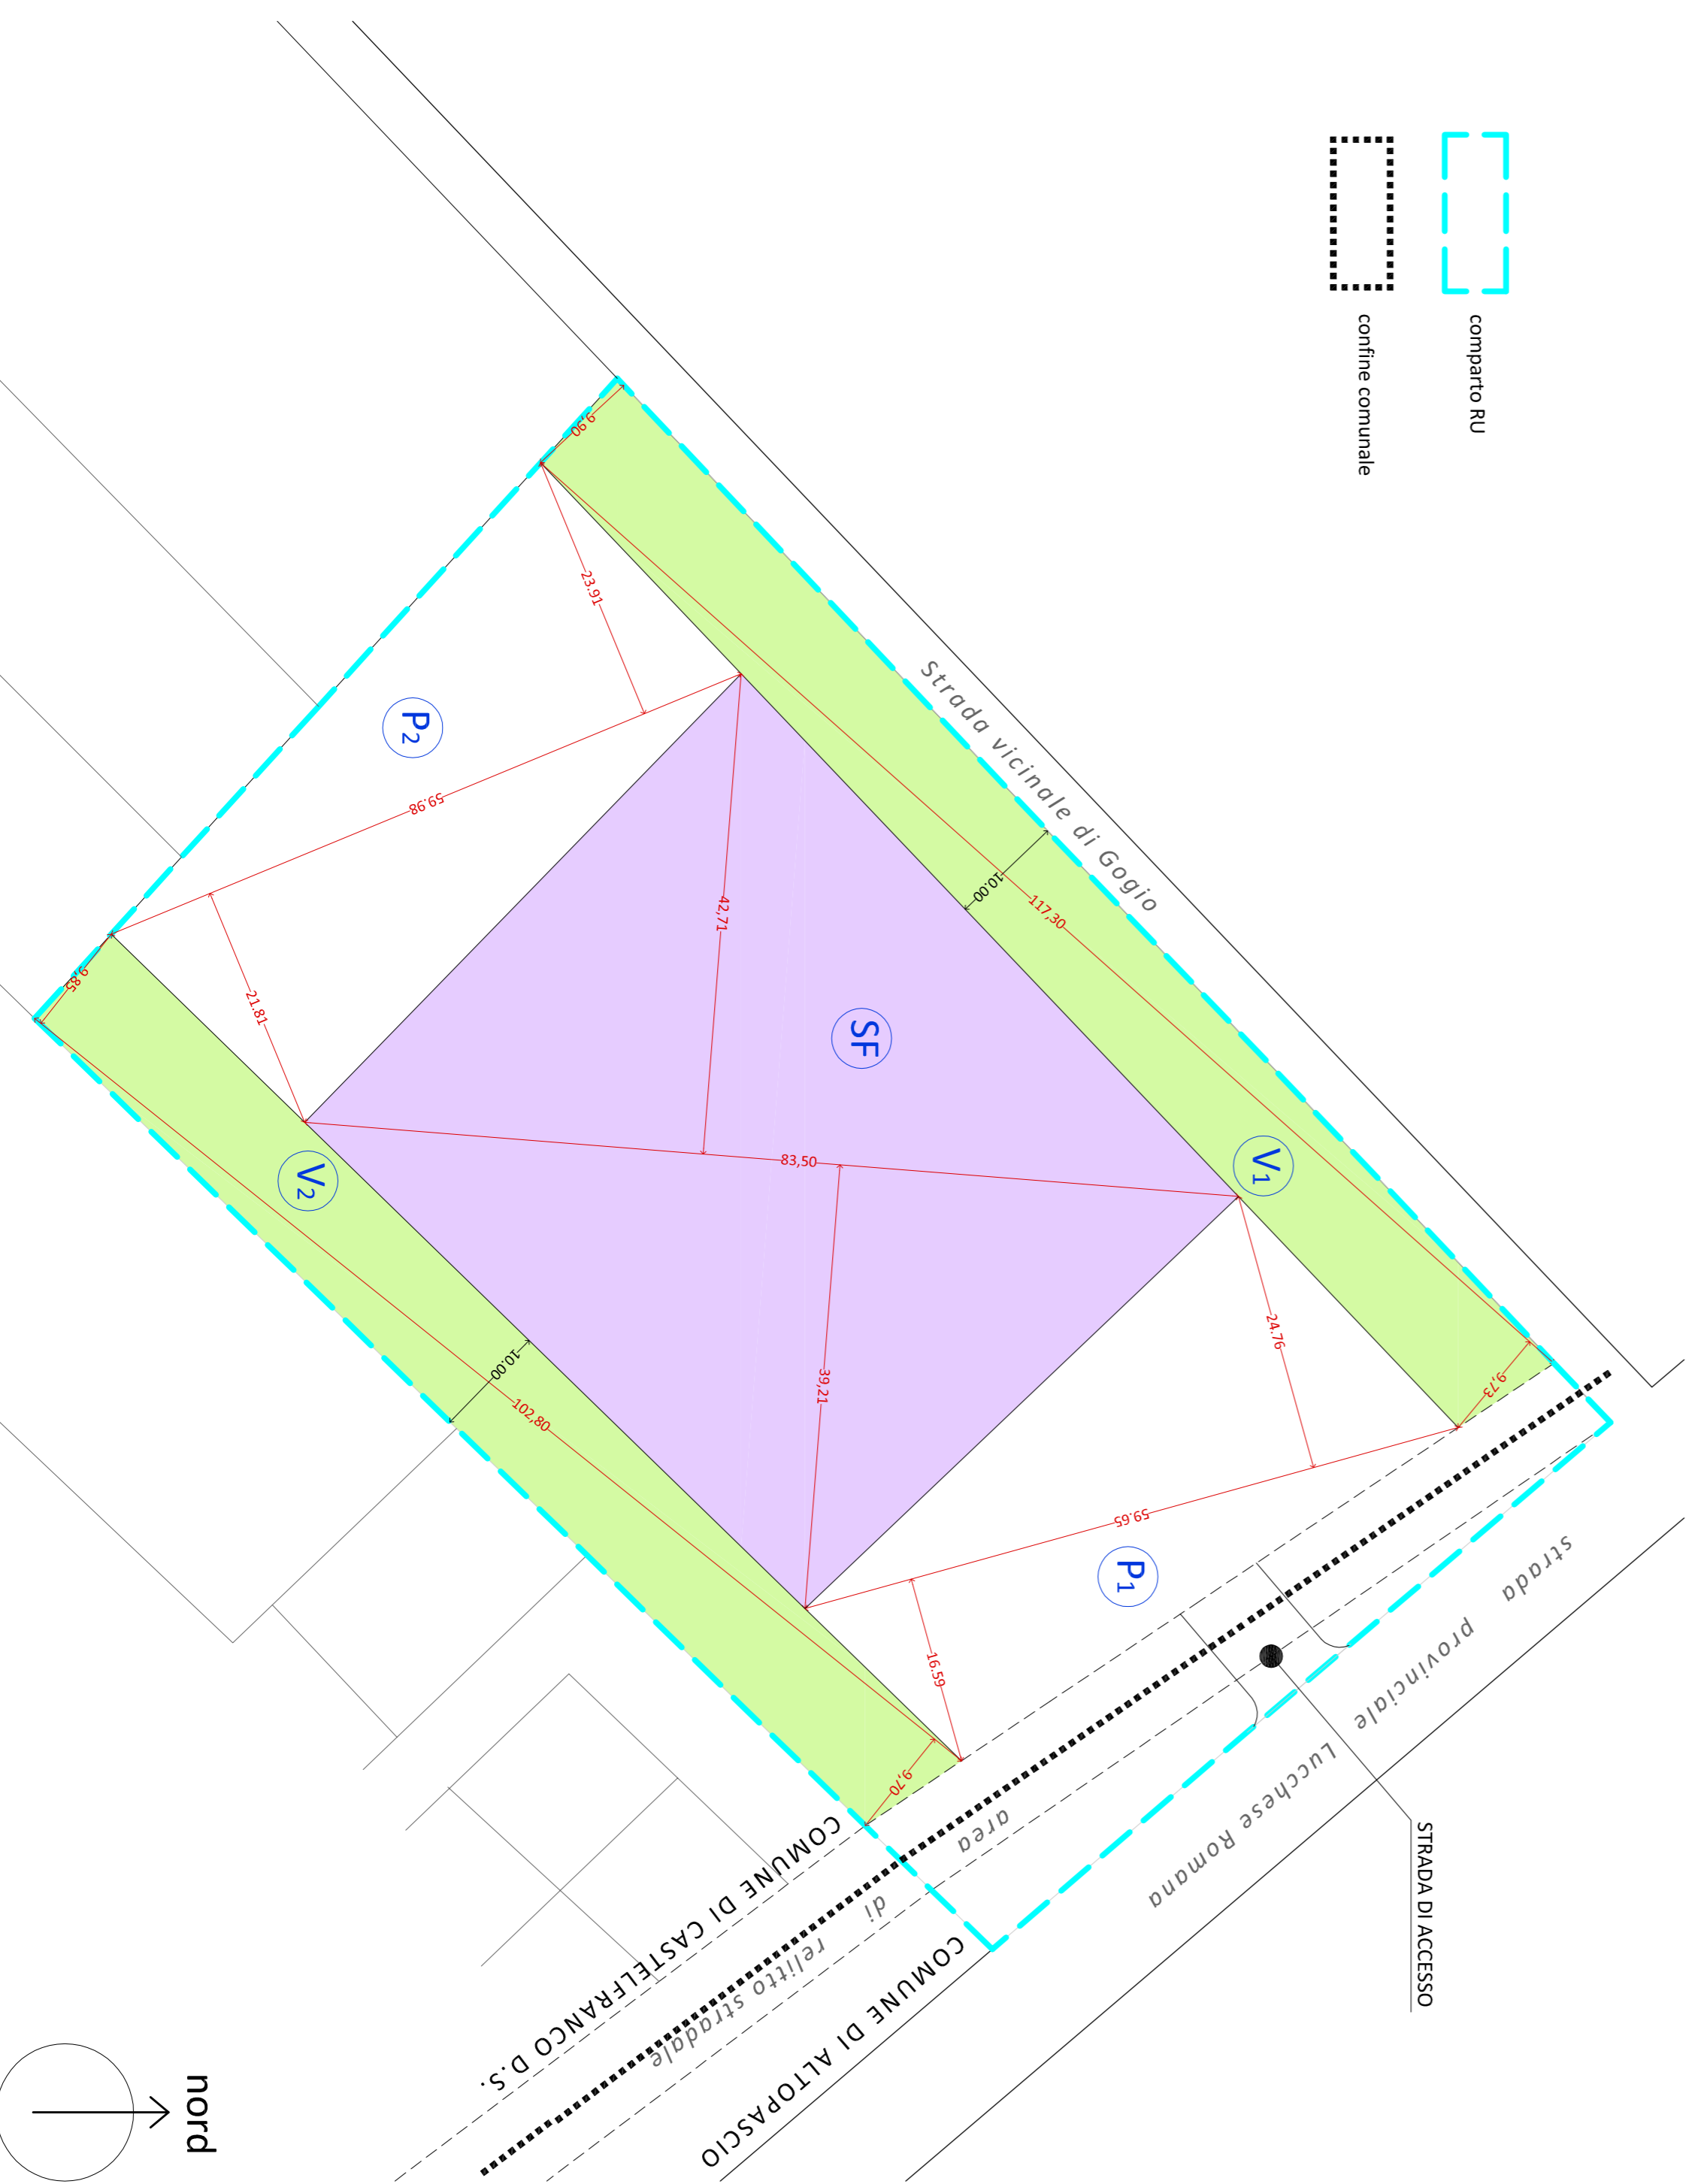

TAB 3

UTOE DI CHIMENTI - ISOLATO 1- ZONA D2 - comparto B
Foglio di mappa catastale 14

VERIFICA SUPERFICI DELLE AREE DIMENSIONALI DI PROGETTO:
SUPERFICIE FONDIARIA E AREE DA ADIBIRE AD USO PUBBLICO DA REALIZZARE A CARICO
DEL RICHIEDENTE LA LOTTIZZAZIONE

Totale di piani di urban. mq.	Superfici calcolate mq.
AREE A VERDE PUBBLICO A CARICO DEL LOTTIZZANTE	V1 = 117,30 x 9,90/2 + 117,30 x 9,73/2 = mq. 1.151,30 V2 = 102,80 x 9,85/2 + 102,80 x 9,70/2 = mq. 1.004,87 SOMMARIO: mq. (maggiore di mq. 2.155 di +1 mq.)
AREE A PARCHEGGIO PUBBLICO A CARICO DEL LOTTIZZANTE	P1 = 59,65 x 16,59/2 + 59,65 x 24,76/2 = mq. 1.233,26 P2 = 59,98 x 23,91/2 + 59,98 x 21,81/2 = mq. 1.371,14 SOMMARIO: mq. (maggiore di mq. 2.604 di +0 mq.)
SUPERFICIE FONDIARIA EDIFICABILE	SF = 83,50 x 39,21/2 + 83,50 x 42,71/2 = mq. (maggiore di mq. 3.421 di -1 mq.)
TOTALE mq. 8.180	TOTALE SUPERFICI mq. 8.180,74 (maggiore di mq. 8.180 di +1 mq.)

TAB 4

UTOE DI CHIMENTI - ISOLATO 1- ZONA D2 - comparto B
Foglio di mappa catastale 14

TABELLA DI RIEPILOGO DELLE SUPERFICI DI PROGETTO RISPETTO ALLE PREVISIONI DI
REGOLAMENTO URBANISTICO

Previsione di R.U. tabelle di piano mq.	Superfici di Progetto verificate mq.	Differenza mq.
SUPERFICIE FONDIARIA	3.421	3.420
AREE DESTINATA A VERDE PUBBLICO	2.155	2.156
PARCHEGGI PUBBLICI	2.604	2.604
SOMMARIO AREE URBANIZZATE=ST	8.180	8.180

TAB 5

UTOE DI CHIMENTI - ISOLATO 1- ZONA D2 - comparto B
Foglio di mappa catastale 14

POTENZIALITA' EDIFICATORIE DEL LOTTO IN PROGETTO

SF SUPERFICIE FONDIARIA DI PROGETTO mq.	SUL 25% di ST SUPERFICIE UTILE LORDA MAX mq.	SC 40% di SF SUPERFICIE COPRIBILE MAX mq.	H max ALTEZZA MASSIMA m.
3.420	2.045	1368	7,00

