
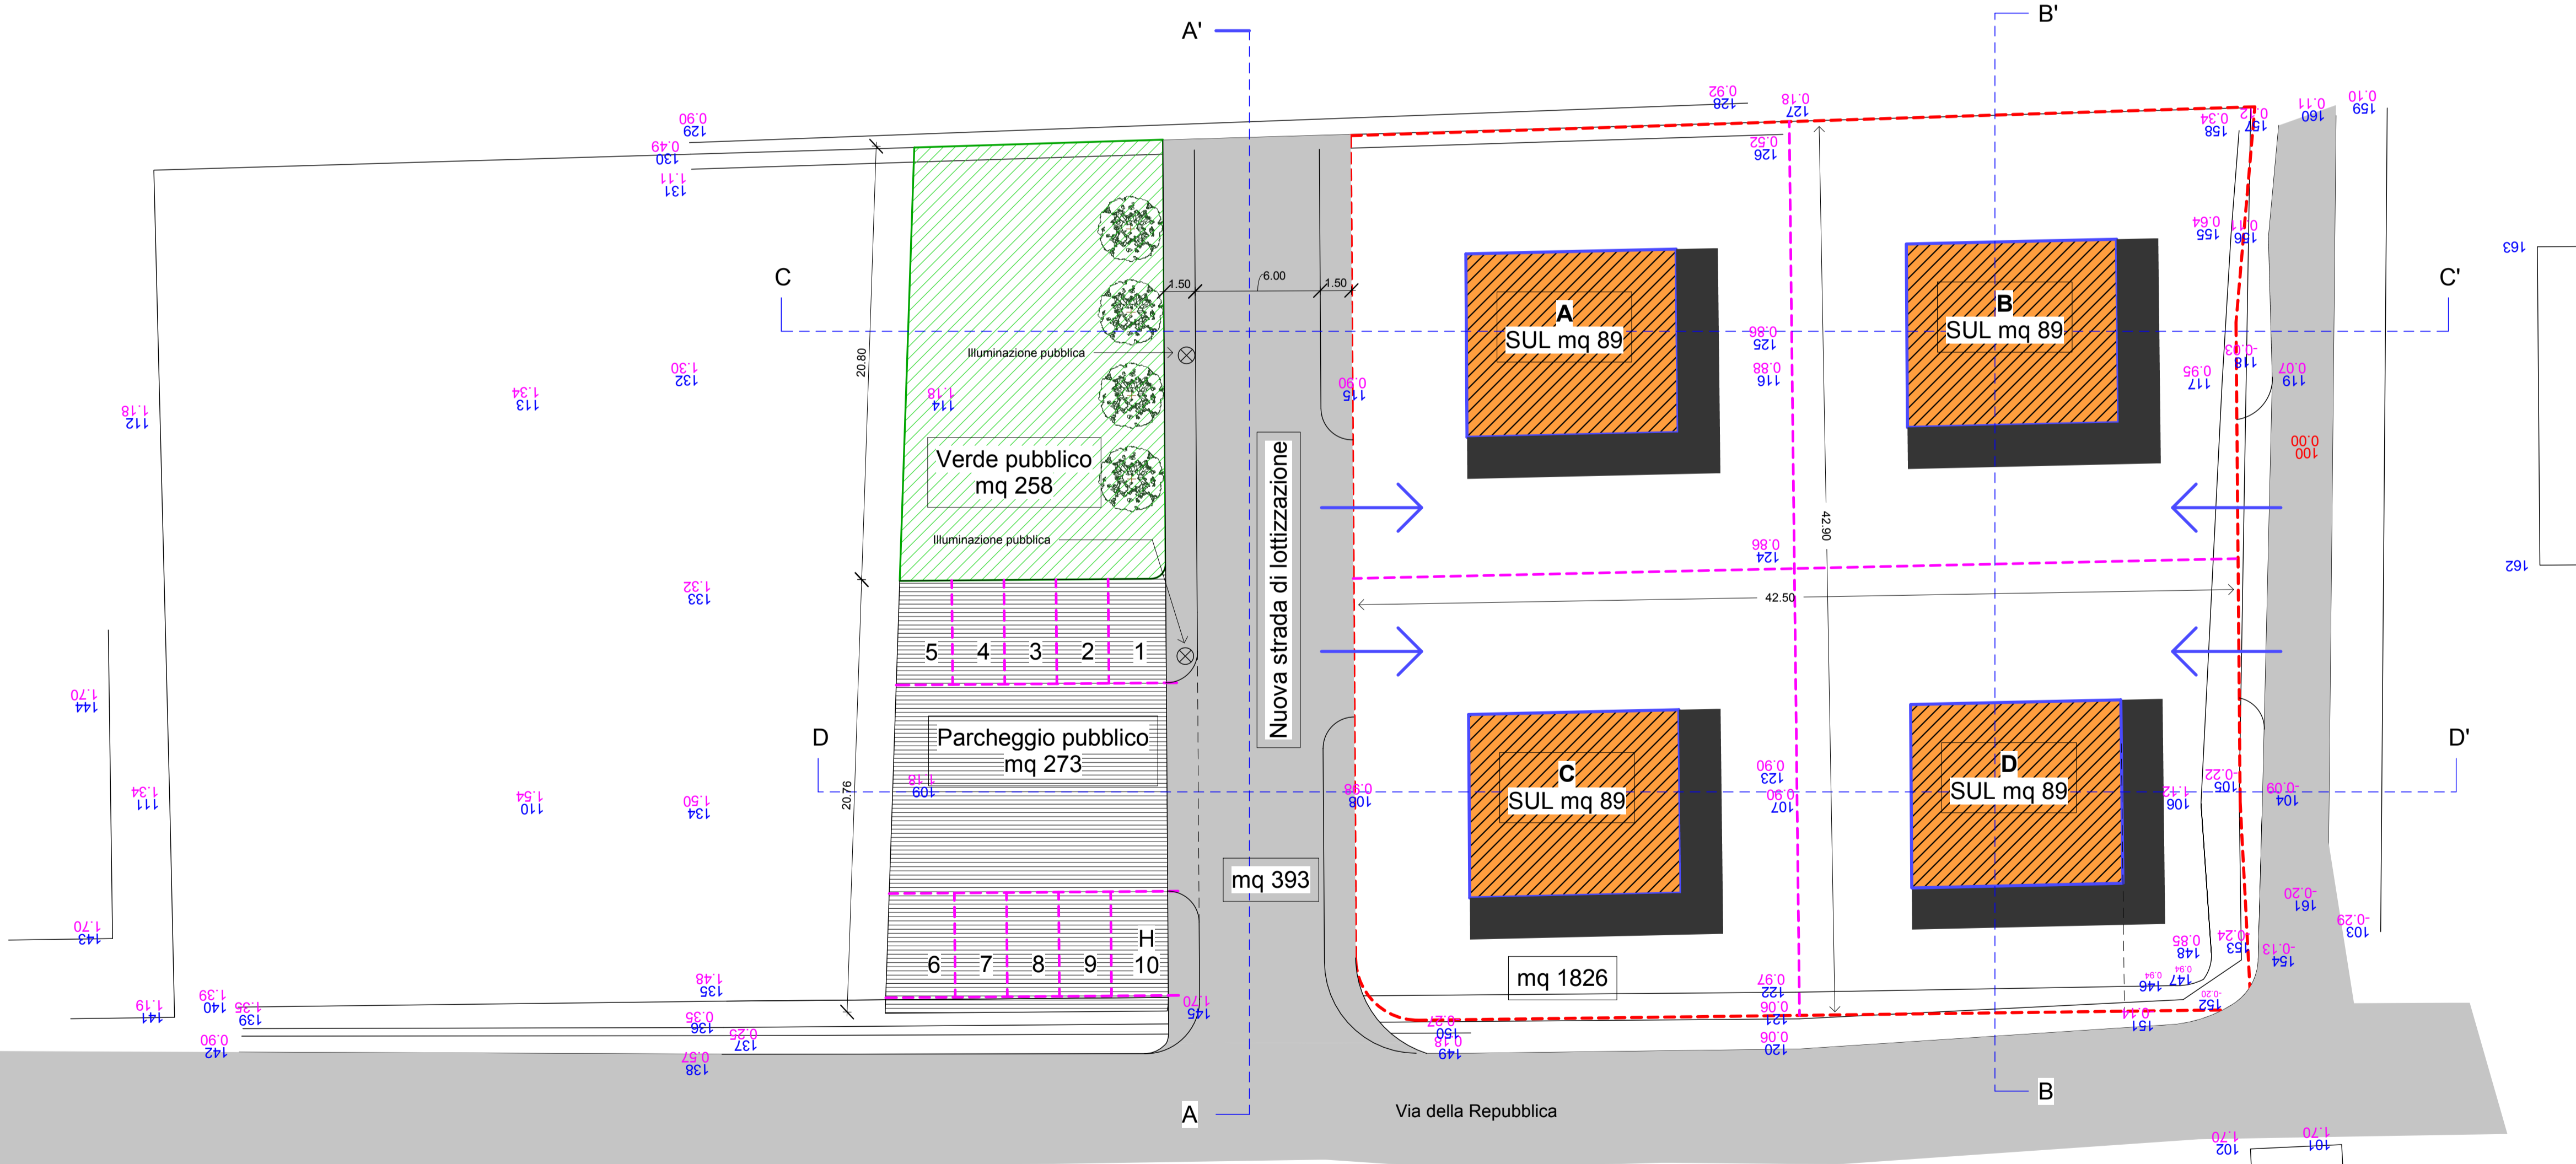


Sez. C-C'

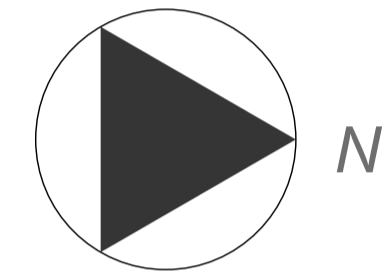

RICCARDO LOMBARDI ARCHITETTO

Via Paganini 3 - 51011 Buggiano (PT)
 c.f. LMBRCR70D26E715B - p. iva 01464470473
 tel: 3487900430 - mail: riccardolombardi@yahoo.it

COMUNE DI CASTELFRANCO DI SOTTO

Piano di lottizzazione "Via della Repubblica"

Via della Repubblica
 Loc. Orentano (PI)

PROGETTO
Planimetria

Committente

Sig. Corlini Giancarlo
 residente in Via Tomaso, 4
 Milano

c.f. CRLGCR41M26C113F

TAVOLA

3

Maggio 2019

1 : 200