

Comune di Castelfranco di Sotto

Committente :
 Oggetto :
 Progetto per la Lottizzazione dell'isolato n. 3 posto in Castelfranco di Sotto (PI) Acquedotto Civile. VARIANTI 1

Tav. 5Acq.

Sede proprietà :
 Disegnatore :
 Data :
 File :

Aggiornamenti

Data	Disegnatore	Oggetto	Ver.

UTOE P3I
 ISOLATO N.3
 A Carattere Residenziale


ING CRISTIANO CRISTIANI
 STUDIO MASONI & CONSERVI

A tutela della qualità degli atti e della loro validità, questi elaborati non potranno essere usati, stampati o riprodotti in altre forme o con altri mezzi, senza permesso scritto dalla Ing. Cristiano Cristiani.


PLANIMETRIA GENERALE




SEZIONE X - X' (CAVALLOTTO DI SALTO)

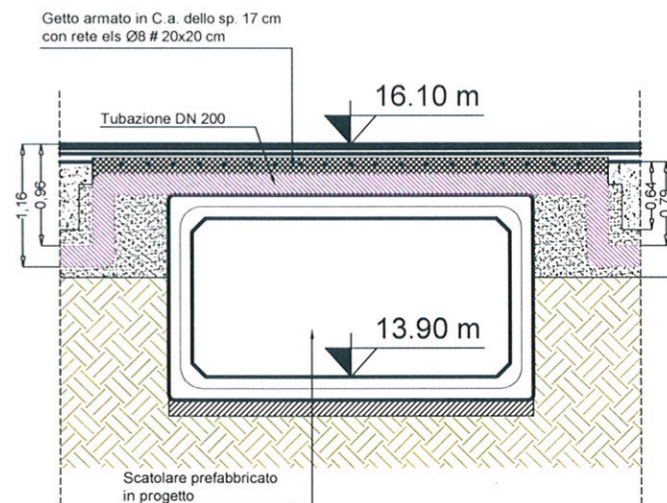


SEZIONE Y - Y' (CAVALLOTTO DI SALTO)

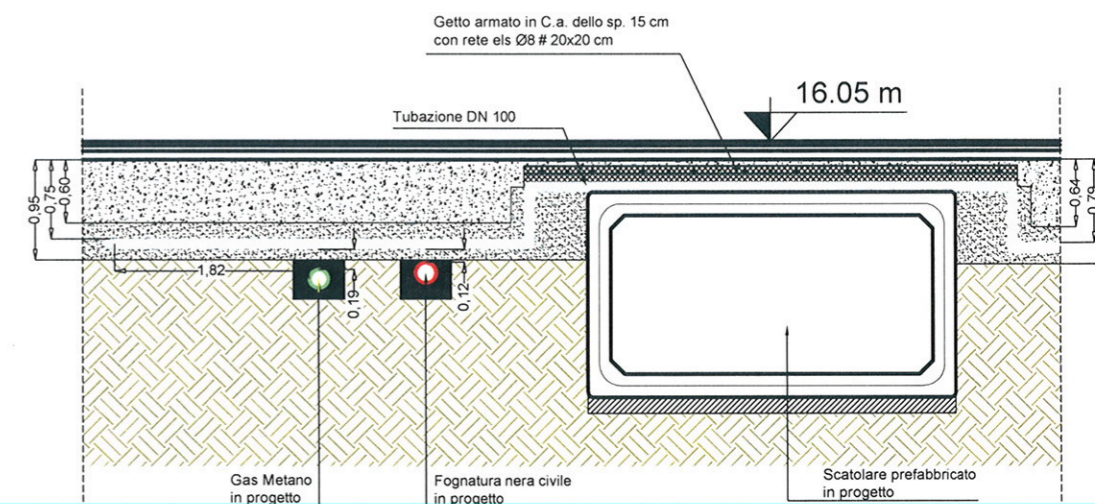


SEZIONE Z - Z' (PARTICOLARE ATTRAVERSAMENTO)

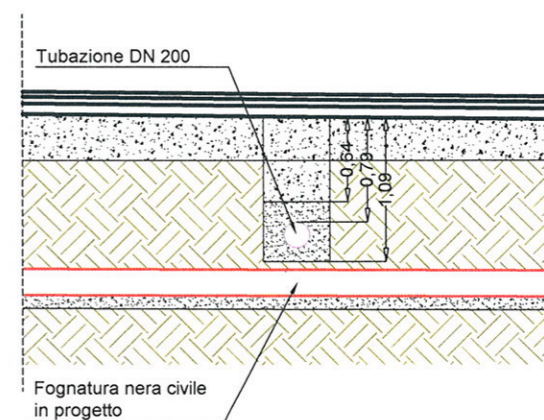

SEZIONE A - A' e C - C'

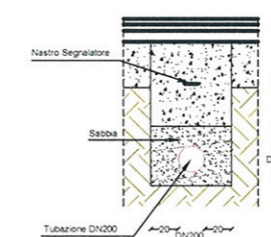

SEZIONE B - B'

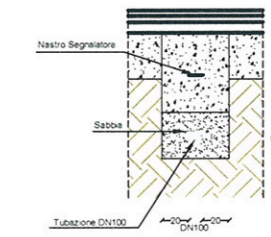

Handwritten notes in blue ink:
 Fini
 Venti Sane

FINO AL PENSILE
 VIA F.LLI CERVI

Handwritten signatures and notes in blue ink:
 P. M. ...
 S. ...
 P. ...
 C. ...
 V. ...
 P. ...



Comune di Castelfranco di Sotto

Committente :
 Oggetto : **Tav.5a Acq.**
 Progetto per la Lottizzazione dell'isolato n. 3 posto in Castelfranco di Sotto (PI) Acquedotto Civile. VARIANTE 1

Disegnatore Data

Sede proprietà : File

Corografie ubicazione intervento Scala 1:2000	Aggiornamenti			
	Data	Disegnatore	Oggetto	Ver.


UTOE P3I
 ISOLATO N.3
 A Carattere Residenziale

ING CRISTIANO CRISTIANI
 56022 Castelfranco di Sotto (PI) Italy
 Tel. 0571-449640 Fax. 0571-471207

STUDIO MASONI & CONSERVI
 STUDIO TECNICO ASSOCIATO
 VIA ALLENDE, 2 - SANTA CROCE SULL'ARNO
 TEL. 0571-32690 - FAX 0571-30477
 INFO@STUDIOMASONECONSERVI.IT PARTITA I.V.A. 01235210505

A termine delle vigenti leggi sui diritti d'autore, questi elaborati non potranno essere copiati, riprodotti o comunicati ad altre persone o ditte anche parzialmente senza esplicita autorizzazione dello Studio Cristiani.


ESTRATTO DAL R.U. ISOLATO 3 SCALA 1:2000

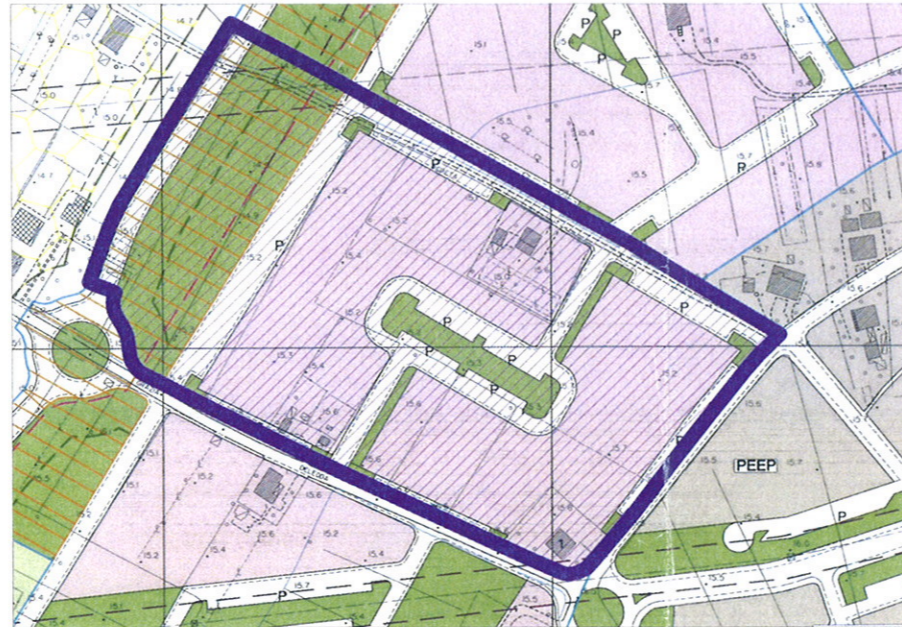

ESTRATTO CATASTALE ISOLATO 3 SCALA 1:2000





UBICAZIONE D'INTERVENTO ISOLATO 3 SCALA 1:2000

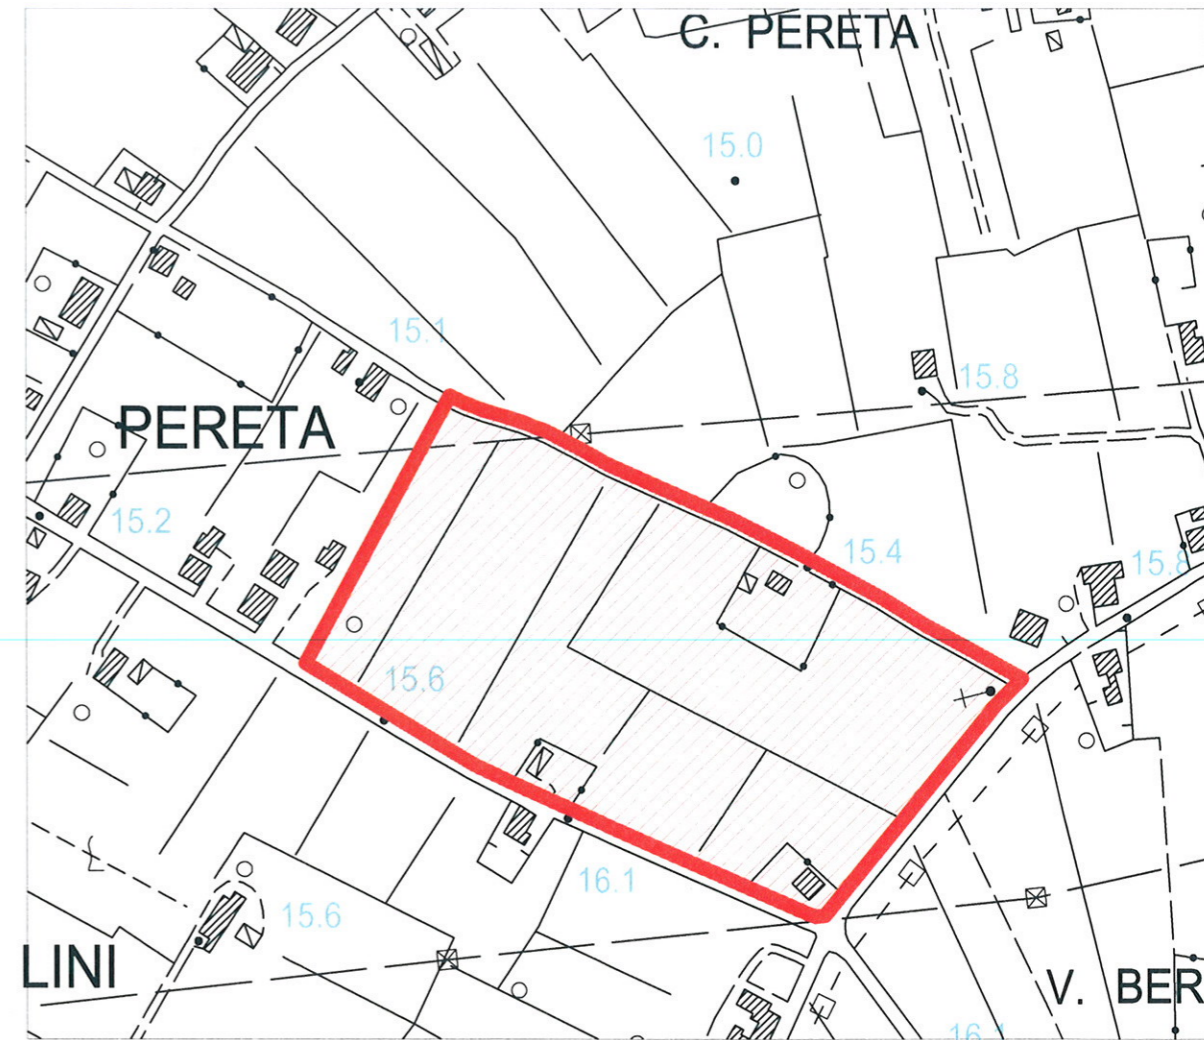

More

Valentino C...
Vivaldi Mosanna
Felice Morelli
...

Conservim
Aut. San
Vanni Totto
Sabraggio Francesco

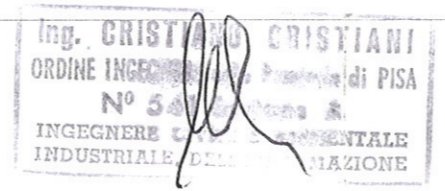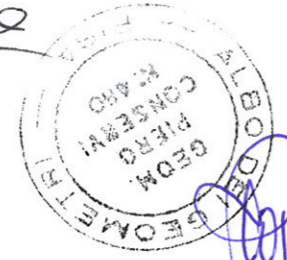

Comune di Castelfranco di Sotto

Committente: CONSORZIO ISOLATO n. 3

Oggetto: Progetto per la Lottizzazione dell'isolato n. 3 posto in Castelfranco di Sotto (PI). Schema rete fognaria nera civile. VARIANTE n. 1.

Tav. 6 F.N.

Data: Dicembre 2012

UTOE P31
 ISOLATO n.3
 A Carattere Residenziale

PLANIMETRIA GENERALE DI PROGETTO SCALA 1:500
 PARTICOLARI COSTRUTTIVI SCALA 1:20

Firma del Committente: _____
 Firma del progettista: _____

ING. CRISTIANO CRISTIANI
 Via Colotofimi 54/C
 Castelfranco di Sotto

STUDIO MASONI & CONSERVI
 PIAZZA ...
 Via ...
 Castelfranco di Sotto

A termini delle vigenti leggi sui diritti d'autore, questi elaborati non potranno essere coperti, riprodotti o comunicati ad altre persone o disseminati senza esplicita autorizzazione dell'ing. Cristiani


Manfredi
Vincenzo
Volontari
Casulli
Paolo Motta
Ulrico Serr



LEGENDA SCHEMA FOGNARIO

- Tubazione Ø200 in PVC SN8 in progetto
- Tubazione Ø160 in PVC SN8 allaccio ai lotti
- Tubazione Ø160 in PVC SN8 allaccio ai lotti
- Pozzetto stradale di progetto
- Pozzetto tipo "Firenze" allaccio ai lotti
- Pozzetto stradale esistente

SCHEMA SEZIONI TIPO SCALA 1:20

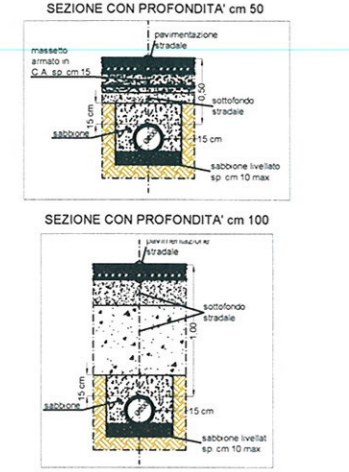


NOTARE BENE
 1) IL POZZETTO TIPO "FIRENZE" DOVRA' ESSERE REALIZZATO ALL' INTERNO DELLA PROPRIETA' PRIVATA IL PIU' VICINO POSSIBILE ALLA RECINZIONE DI CONFINE DEL LOTTO. LA DISTANZA DEL POZZETTO DAL MURO NON DEVE SUPERARE I 100 cm.
 2) GLI INNESTI NEI POZZETTI STRADALI DELLE TUBAZIONI SECONDARIE DEVONO ESSERE A CADUTA SOPRA LA TUBAZIONE PRINCIPALE PASSANTE APERTA NEL POZZETTO




Roussin
Barcel
Bl.
Rivali
Prossimo
Vanni
Retho
Salvagginofrancesco


POZZETTO D'ISPEZIONE F.N.C. SCALA 1:20 (PART. N. 1)

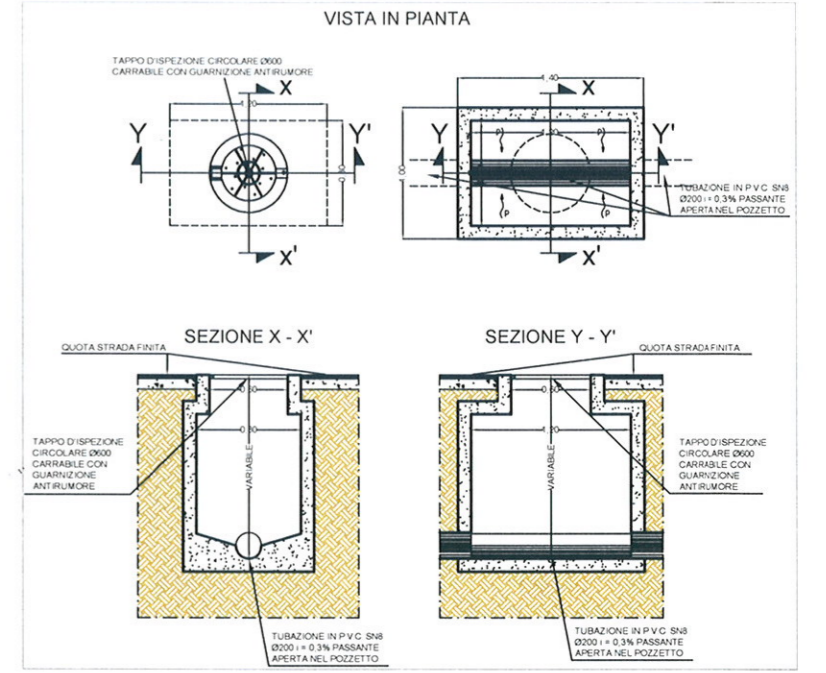


INNESTO NUOVA TUBAZIONE IN POZZETTO ESISTENTE DI VIA F.lli Cervi SCALA 1:20 (PART. N. 2)

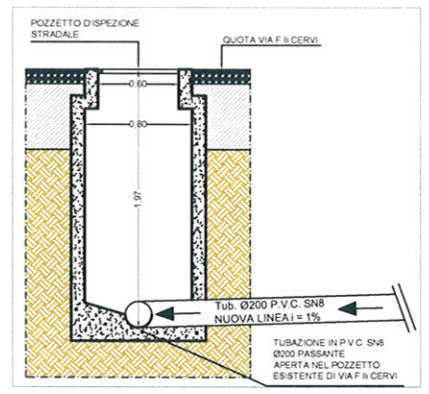


POZZETTO TIPO FIRENZE SCALA 1:20 (PART. N. 3)

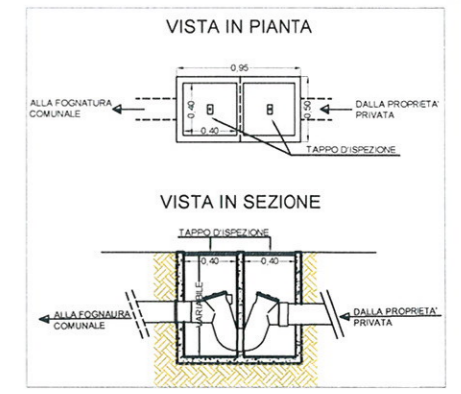

ALLACCIO AI LOTTI IN POZZETTO STRADALE SCALA 1:20

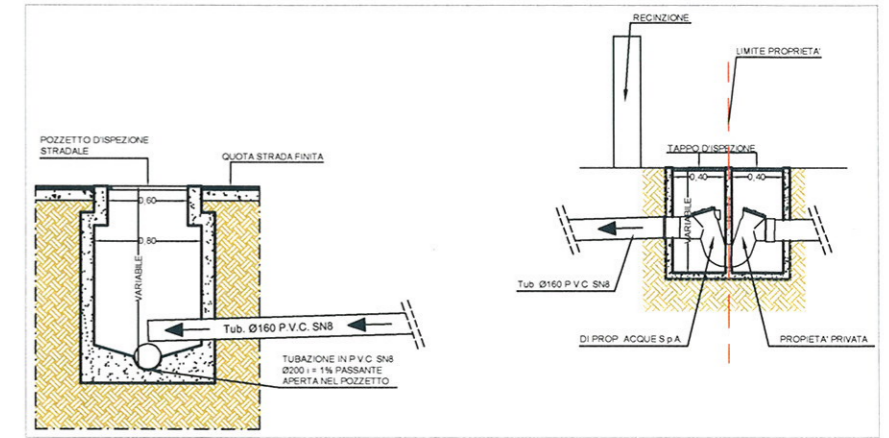

ALLACCIO AI LOTTI IN TUBAZIONE SCALA 1:20

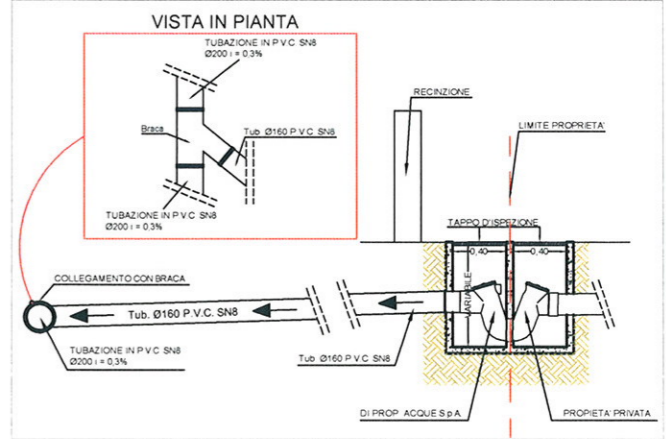

Comune di Castelfranco di Sotto

Committente : CONSORZIO ISOLATO n. 3

Tav. 6/a

Oggetto : Progetto per la Lottizzazione dell'isolato n. 3 posto in Castelfranco di Sotto (PI). Schema rete fognaria nera civile. VARIANTE n. 1.

Data : Dicembre 2012

**UTOE P31
ISOLATO n.3
A Carattere Residenziale**

PLANIMETRIA GENERALE DI PROGETTO SCALA 1:1000

SEZIONI LONGITUDINALI DI PROGETTO
ASSE ORDINATE (X) SCALA 1:1000
ASSE ASCISSE (Y) SCALA 1:100

Firma del Committente: _____

Firma del progettista: _____

ING. CRISTIANO CRISTIANI
Via Calatafimi 54/C
56022 Castelfranco di Sotto

STUDIO MASONI & CONSERVI
STUDIO TECNICO ASSOCIATO
Via Alleanze, 2 - SANTA CROCE SULL'ARNO
Pisa Italy 0571 32690 - FAX 0571 30477
INFO@STUDIOMASONI&CONSERVI.IT PARTITA I.V.A. 01235210505

A termine delle vigenti leggi sui diritti d'autore, questi elaborati non potranno essere copiati, riprodotti o comunicati ad altre persone o ditte anche parzialmente senza esplicita autorizzazione dell'Ing. Cristiani.

SCHEMA RETE FOGNARIA SCALA 1:1000



FOGNATURA NERA NUOVA STRADA P.d.L., P.n.15 a P.n. 10

NUMERO POZZETTO	P n 15	P n 16	P n 17	P n 18	P n 19	P n 20	P n 10
QUOTE ATTUALI/PROGETTO							
DISTANZE PARZIALI	21,7	30,0	30,0	30,0	30,0	30,0	29,5
DISTANZE PROGRESSIVE	21,7	51,7	81,7	111,7	141,7	171,2	171,2
QUOTE FONDO TUBO FOGN. NERA							

FOGNATURA NERA NUOVA STRADA P.d.L., P.n.21 a P.n. 13

NUMERO POZZETTO	P n 21	P n 22	P n 23	P n 24	P n 25	P n 26	P n 13
QUOTE ATTUALI/PROGETTO							
DISTANZE PARZIALI	16,8	30,0	30,0	30,0	30,0	30,3	
DISTANZE PROGRESSIVE	16,8	46,8	76,8	106,8	136,8	167,1	
QUOTE FONDO TUBO FOGN. NERA							

SEZIONI LONGITUDINALI STRADALI SCALE ORDINATE 1:100, ASCISSE 1:1000

FOGNATURA NERA SU VIA DI PERETA P.n.1 a P. esist. "A"

NUMERO POZZETTO	P n.1	P n.2	P n.3	P n.4	P n.5	P n.6	P n.7	P n.8	P n.9	P n.10	P n.11	P n.12	P n.13	P n.14	A
QUOTE DI PROGETTO															
DISTANZE PARZIALI	27,4	30,0	30,0	30,0	30,0	23,9	31,5	31,3	31,1	30,0	29,8	29,8	29,8	29,7	
DISTANZE PROGRESSIVE	27,4	57,4	87,4	117,4	147,4	171,3	202,7	234,0	265,1	295,1	324,9	354,7	384,5	414,2	414,2
QUOTE FONDO TUBO FOGN. NERA															

Salvaggio brancesco
Bibola illeso
Scudato
Di

Volentieri Onof
Virvelli Mozanna
Felice Morelli
Aut. San
Baris P...

Ing. CRISTIANO CRISTIANI
ORDINE INGEGNERI DELLA PROVINCIA DI PISA
N° ...
INGEGNERE ...
INDUSTRIALE, DELL'INTEGRAZIONE

Comune di Castelfranco di Sotto

Committente : **Tav. 7F.B.**

Oggetto : **Progetto per la Lottizzazione dell'isolato n. 3 posto in Castelfranco di Sotto (PI) Schema rete fognaria bianca civile. VARIANTE 1**

Sede proprietà : **File**

Aggiornamenti			
Data	Disegnatore	Oggetto	Ver.

Planimetria Generale di progetto
Scala 1/1000

**UTOE P31
ISOLATO N.3
A Carattere Residenziale**

ING. CRISTIANO CRISTIANI
M222 Castelfranco di Sotto (PI) Tel. 0571-48466 Fax 0571-47127

STUDIO MASONI & CONSERVI
S.P.A. - P.I. 02740700500
VIA ALLIENE, 2 - SANTA CRUCE SULL'OMO
TELEF. 0571-32690 - FAX 0571-30477
INFO@STUDIOSONCONSERVI.IT PIAZZA L.V. 023520505

A termine delle vigenti leggi ed ordinanze d'autore, questi elaborati non potranno essere copiati, riprodotti o comunque ad altri persone e dette senza permesso senza esplicita autorizzazione dello Studio Cristiani.

Cositta

Mauro

Vanni

Albo dei Geometri

Conservatori

Piero

Conservatori

PLANIMETRIA RETE
FOGNARIA ACQUE
BIANCHE SCALA 1:1000

ALZATI A LOTTI

Volentini Orsola

Cositta

Miravalli Rosanna

Paolo Morelli

Mauro

Vanni

Salvaggio Francesco

Botti Alessandra

Stefano

Mauro

Ing. CRISTIANO CRISTIANI
ORDINE INGEGNERI, PIAZZA DI PISA
N° 10000
INGEGNERIA CIVILE, AMBIENTALE
INDUSTRIALE, DELL'ENERGIA





legenda
 scala 1 : 2000

- sostegno Mt in progetto
- canalizzazione MT in progetto
- canalizzazione BT in progetto
- cabina Enel
- armadio di posa Enel

Comune di Castelfranco di Sotto

**Tav.8
Enel**

Objetto:
 Progetto per la lottizzazione dell'isolato n. 3 posto in Castelfranco di Sotto (Pt)
VARIANTI 1

Sede proprietà:

Planimetria Generale di progetto
 Scala 1/500

Data	Temperatura	Affollamento	Genesi	Veri.

**UTOE P31
 ISOLATO N.3
 A Carattere Residenziale**

ING CRISTIANO CRISTIANI

PROF. ING. CRISTIANO CRISTIANI
 VIA OTTAVIANO CAZZANI 12
 01013 S. MARIA S. GIOVANNI (VT)

STUDIO MASONI & CONSERVI
 VIA ALLONDI, 2 - SANNA GIOV. S.M. (AR)
 TEL. 0571 329891 - FAX 0571 336177
 INGEGNERIA/ARCHITETTURA/ENERGIA/PIRELLA I.P.A. 0252302926

• A seconda delle esigenze degli enti locali, questo elaborato può subire alcune modifiche. Gli ingegneri, progettisti e disegnatori si assumono la responsabilità delle scelte progettuali e della validità delle informazioni fornite. Le informazioni e i dati sono da prendere come guida, non come riferimento per ulteriori indagini. L'azienda e il progettista non assumono alcuna responsabilità per danni, diretti o indiretti, derivanti dall'uso non previsto di questo elaborato.



IL PROGETTO DI PIANO DI LOTTIZZAZIONE E VARIATO SOLO PER LA ELIMINAZIONE DI UN LOTTO NON SONO STATE FATE MODIFICHE ALLO SCHEMA DISTRIBUTIVO DELL'ELETTRIFICAZIONE

Handwritten signatures and notes in blue ink:
F. Cristiani
Vincenzo Cristiani
Roberto Cristiani
Cristiano Cristiani
Roberto Cristiani
Luigi Cristiani
Roberto Cristiani

Notes:
Schlagli buserio
Partofit Mero
Carozza



Comune di Castelfranco di Sotto

Committente : **Tav.9 ILL. PUB**

Oggetto : **Progetto per la Lottizzazione dell'isolato n. 3 posto in Castelfranco di Sotto (PT) Schema rete fognaria nera civile. VARIANTE 1**

Sede proprietà : **File**

Planimetria Generale di progetto
Scala 1/500

Aggiornamenti		
Data	Disegnatore	Ver.

Ing. CRISTIANO CRISTIANI
ORDINE INGEGNERI DI PISA
A Carattere Residenziale
INGEGNERIA AMBIENTALE INDUSTRIALE, DELL'INFORMAZIONE

STUDIO MASONI & CONSERVI
S.P.A. - S.P.A. - S.P.A.
101 GALLERIA 2 - SANTA CROCE SULL'ARNO
TELEF. 0571 32690 - FAX 0571 30117
#057130117@STUDIOCONSERVI.IT P.057130117

A termini della stessa legge sul diritto d'autore, questi elaborati non possono essere coperti, riprodotti o comunicati ad altri per uso o fine anche parzialmente senza esplicita autorizzazione della Studio Cristiani.



*In the
Kund Kund*



*Albano
Cristiani*

*Valentini
Kivalli
Piero
Duti
Vanni*

*Sabaggio
Bato
Almoza*

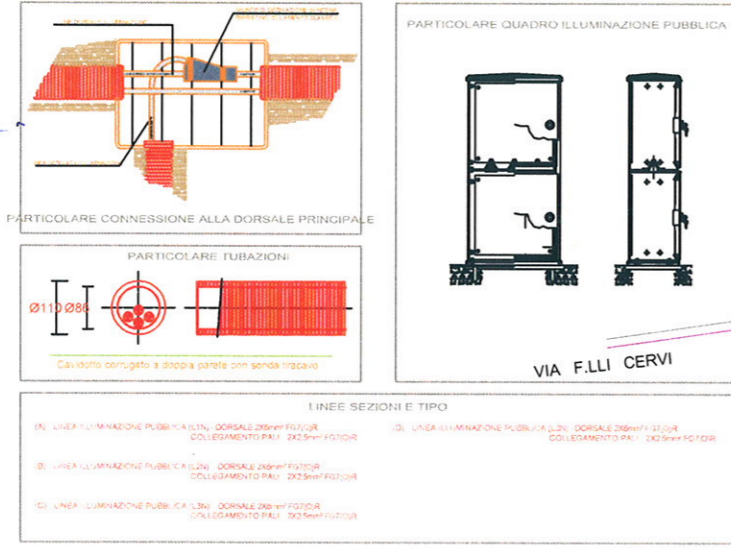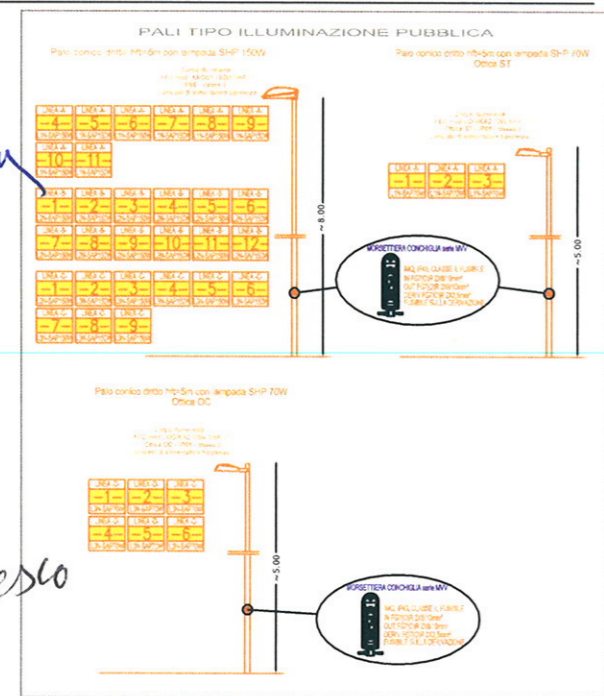

IL PROGETTO DI PIANO DI LOTTIZZAZIONE E' VARIATO SOLO PER LA ELIMINAZIONE DI UN LOTTO NON SONO STATE FATTE MODIFICHE ALLO SCHEMA DISTRIBUTIVO DELL'ELETTRIFICAZIONE

Comune di Castel Franco di Sotto

Committente :
 Oggetto :
 Progetto per la Lottizzazione dell'isolato n. 3 posto in Castel Franco di Sotto (PI)
 Metanizzazione.
 Variante 1
 Sede proprietà :
 Tav. 10
 GAS/METANO
 Disegnatore Data
 File

Planimetria schema rete Gas metano Scala 1/500	Aggiornamenti			
	Data	Disegnatore	Oggetto	Ver.

UTOE P31
 ISOLATO N.3
 A Carattere Residenziale

ING. CRISTIANO CRISTIANI
 STUDIO MASONI & CONSERVI

A garanzia della regolarità degli atti d'andare, questi elaborati non potranno essere coperti, riprodotti o comunicati ad altre persone o altre società per qualsiasi causa, senza esplicita autorizzazione dello Studio Cristiani.

- GAS — TUBAZIONE ESISTENTE
 - TUBAZIONE DI PROGETTO D.E. Ø180 IN PEAD UNI ISO 4437 serie S8 (rete bassa pressione)
 - TUBAZIONE DI PROGETTO D.E. Ø125 IN PEAD UNI ISO 4437 serie S8 (rete bassa pressione)
 - - - ALLACCI AI LOTTI DA 1" X 1/2"
- TOTALE UTENZE DA ALLACCIARE n. 150



Ing. CRISTIANO CRISTIANI
 ORDINE INGEGNERI della Provincia di PISA
 N° 41
 INGEGNERE CIVILE &
 INDUSTRIALE, DELL'INFORMAZIONE

Handwritten signature in blue ink.



Handwritten signature in blue ink.

Handwritten list of names in blue ink:
 Valentin Cyril
 Kivoli Mosanna
 Jamp Muel
 Wut Sam
 Van Retho

Handwritten name in blue ink:
 Sakraggio Francesco

Handwritten name in blue ink:
 Dada Ullara

Handwritten signature in blue ink.

Comune di Castelfranco di Sotto

Committente :

Tav. 11

Oggetto :

Progetto per la Lottizzazione dell'isolato n. 3 posto in Castelfranco di Sotto (PI) Metanizzazione.

Disegnatore Data

Sede proprietà :

File

Sezioni e particolari
Scala 1/25

Aggiornamenti

Data	Disegnatore	Oggetto	Ver.

UTOE P31
ISOLATO N.3
A Carattere Residenziale


Ing. CRISTIANO CRISTIANI
ORDINE INGEGNERI
PISA

ING CRISTIANO CRISTIANI
56022 Castelfranco di Sotto (PI) Italy
Tel. 0571-489660 Fax. 0571-481217


STUDIO MASONI & CONSERVI
STUDIO TECNICO ASSOCIATO
VIA ALLENDE, 2 - SANTA CRUCE SULL'ARNO
TELEF. 0571 326990 - FAX 0571 30477
INFO@STUDIOMASONCONSERVI.IT PARTITA I.V.A. 01235210505

A termino delle vigenti leggi sui diritti d'autore, questi elaborati non potranno essere copisti, riprodotti o comunicati ad altre persone o ditte anche parzialmente senza esplicita autorizzazione dello Studio Cristiani.

SEZIONE A - A' SCALA 1:25

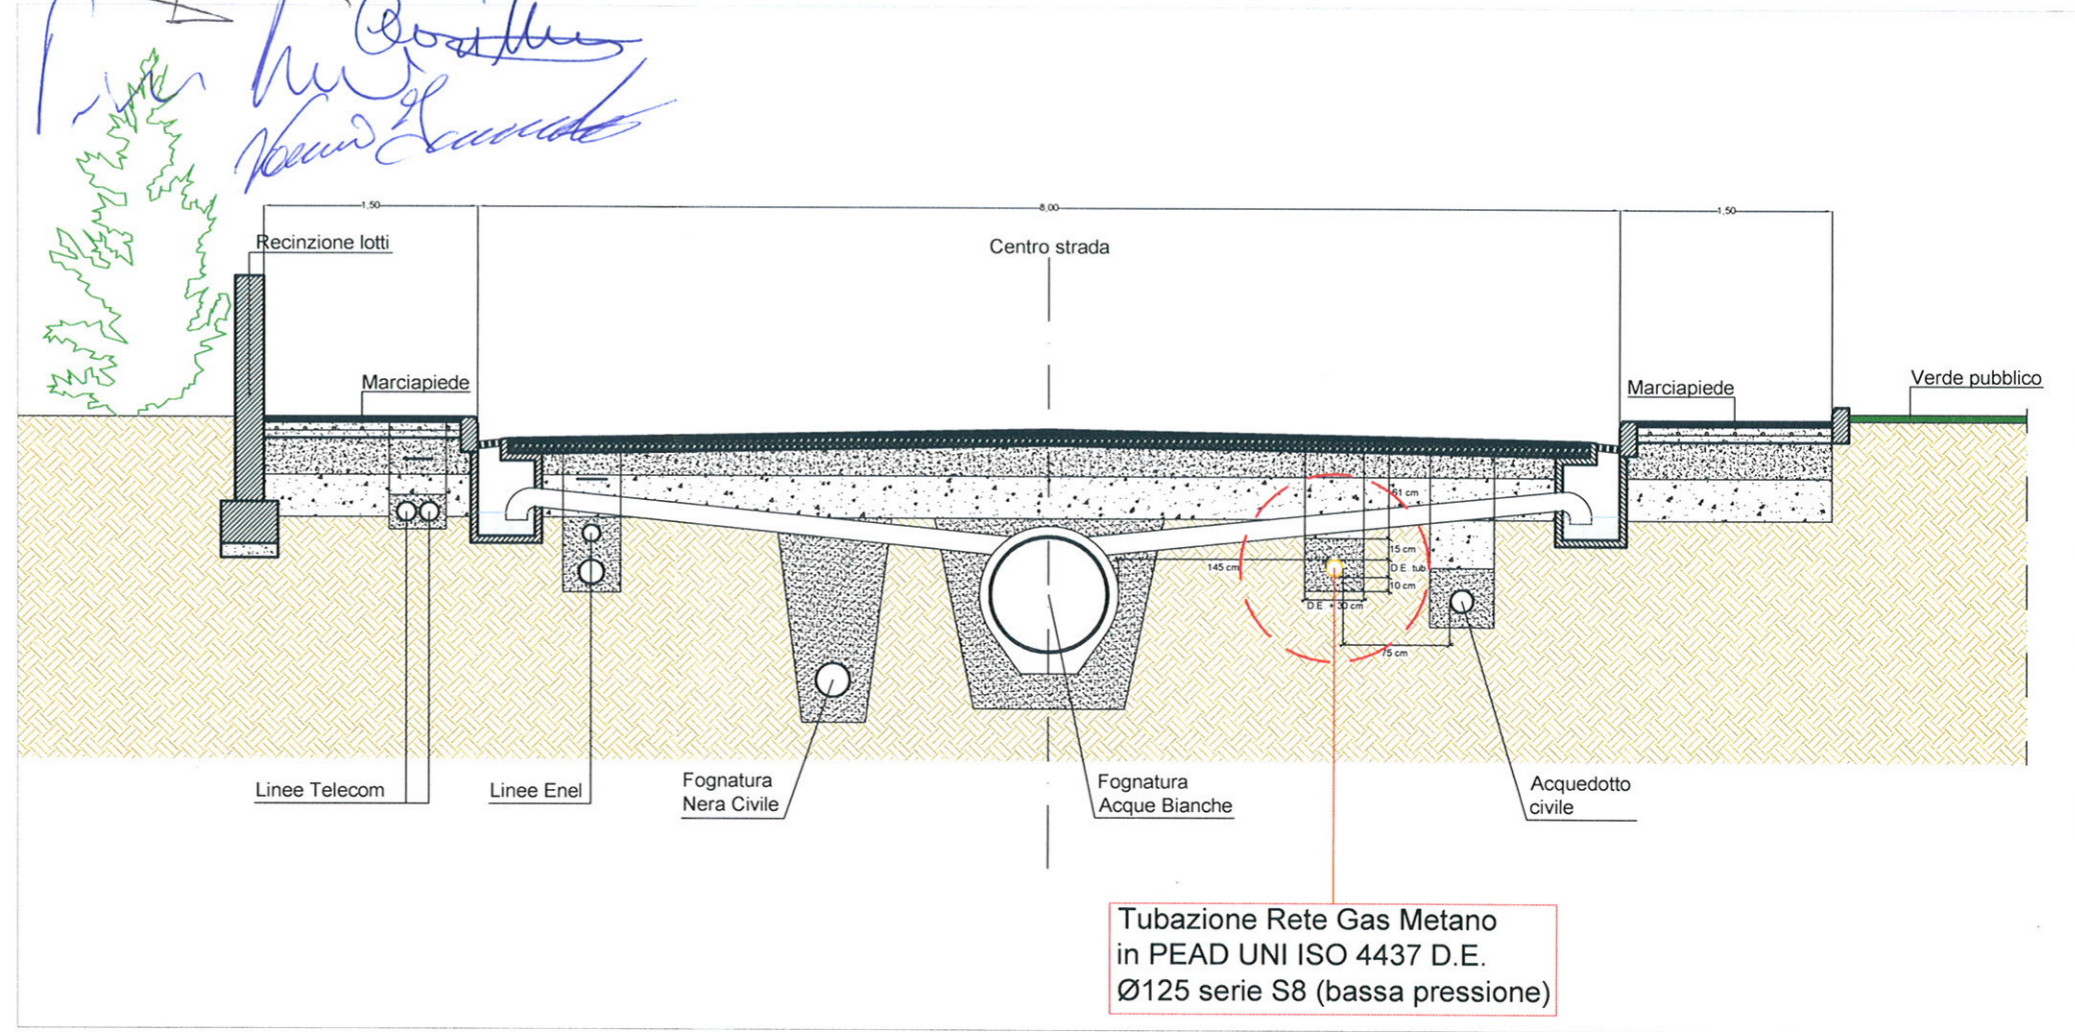

ALLACCIO CONTATORI SCALA 1:20

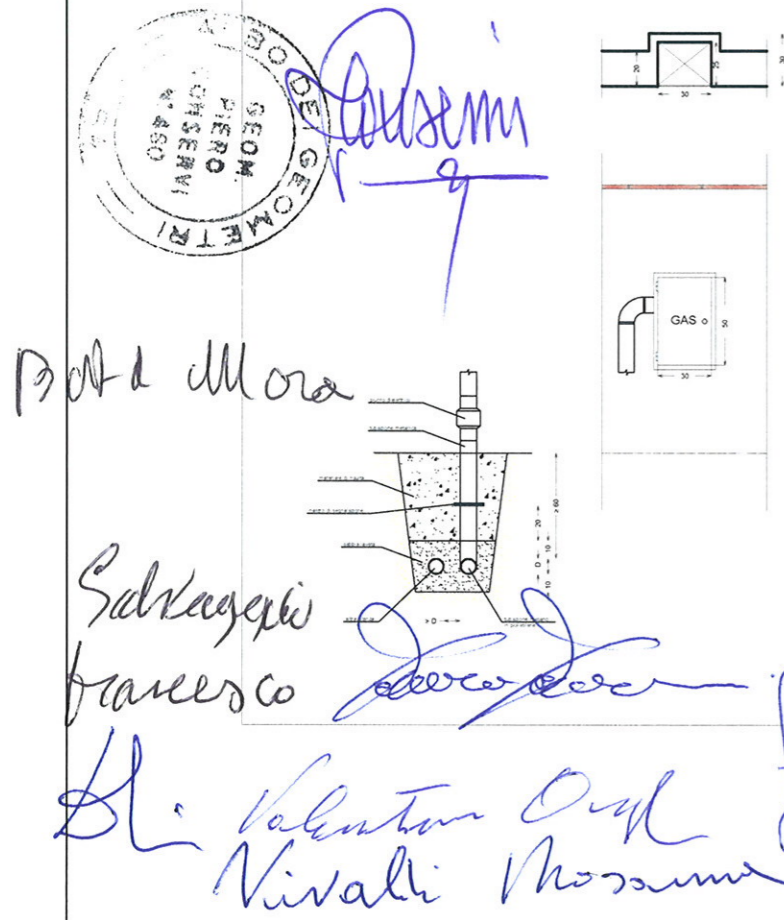

SEZIONE B - B' SCALA 1:25

