COMUNE DI CASTELFRANCO DI SOTTO

PIANO DI LOTTIZZAZIONE DI INIZIATIVA PRIVATA IN ZONA D2 A CARATTERE PREVALENTEMENTE COMMERCIALE

UTOE DI CHIMENTI C3D - ISOLATO1- COMPARTO B

Ubicazione : Via Provinciale Lucchese Romana, Chimenti

Richiedente : Arascio Group srl

Progettista: dott. arch. Ruglioni Savino

Tav: 4	- **PROGETTO OPERE DI URBANIZZAZIONE** ACQUEDOTTO CONDUTTURA GAS METANO ENEL
	Data : Scala:1:500

LEGENDA

ACQUEDOTTO

- tubo in ghisa sferoidale Ø 80mm
- linea esistente acquedotto tubo Ø 180mm
- tubazione PEAD PN 16 Ømm 1"
- pozzetto con chiusino in ghisa carrabile 60x60
- armadietti contatori max 3 utenze
- pozzetto di scarico

CONDUTTURA GAS METANO

- linea esistente gas metano
- tubazione in polietilene Ø 125mm
- armadietti contatori
- deviazione

ENEL

- condotta interrata in PVC Ø 160mm
- pozzetto in CLS 30x30
- palo ENEL

- confine comunale
- P_1 P_2 parcheggio
- V_1 V_2 area a verde
- SF superficie fondiaria

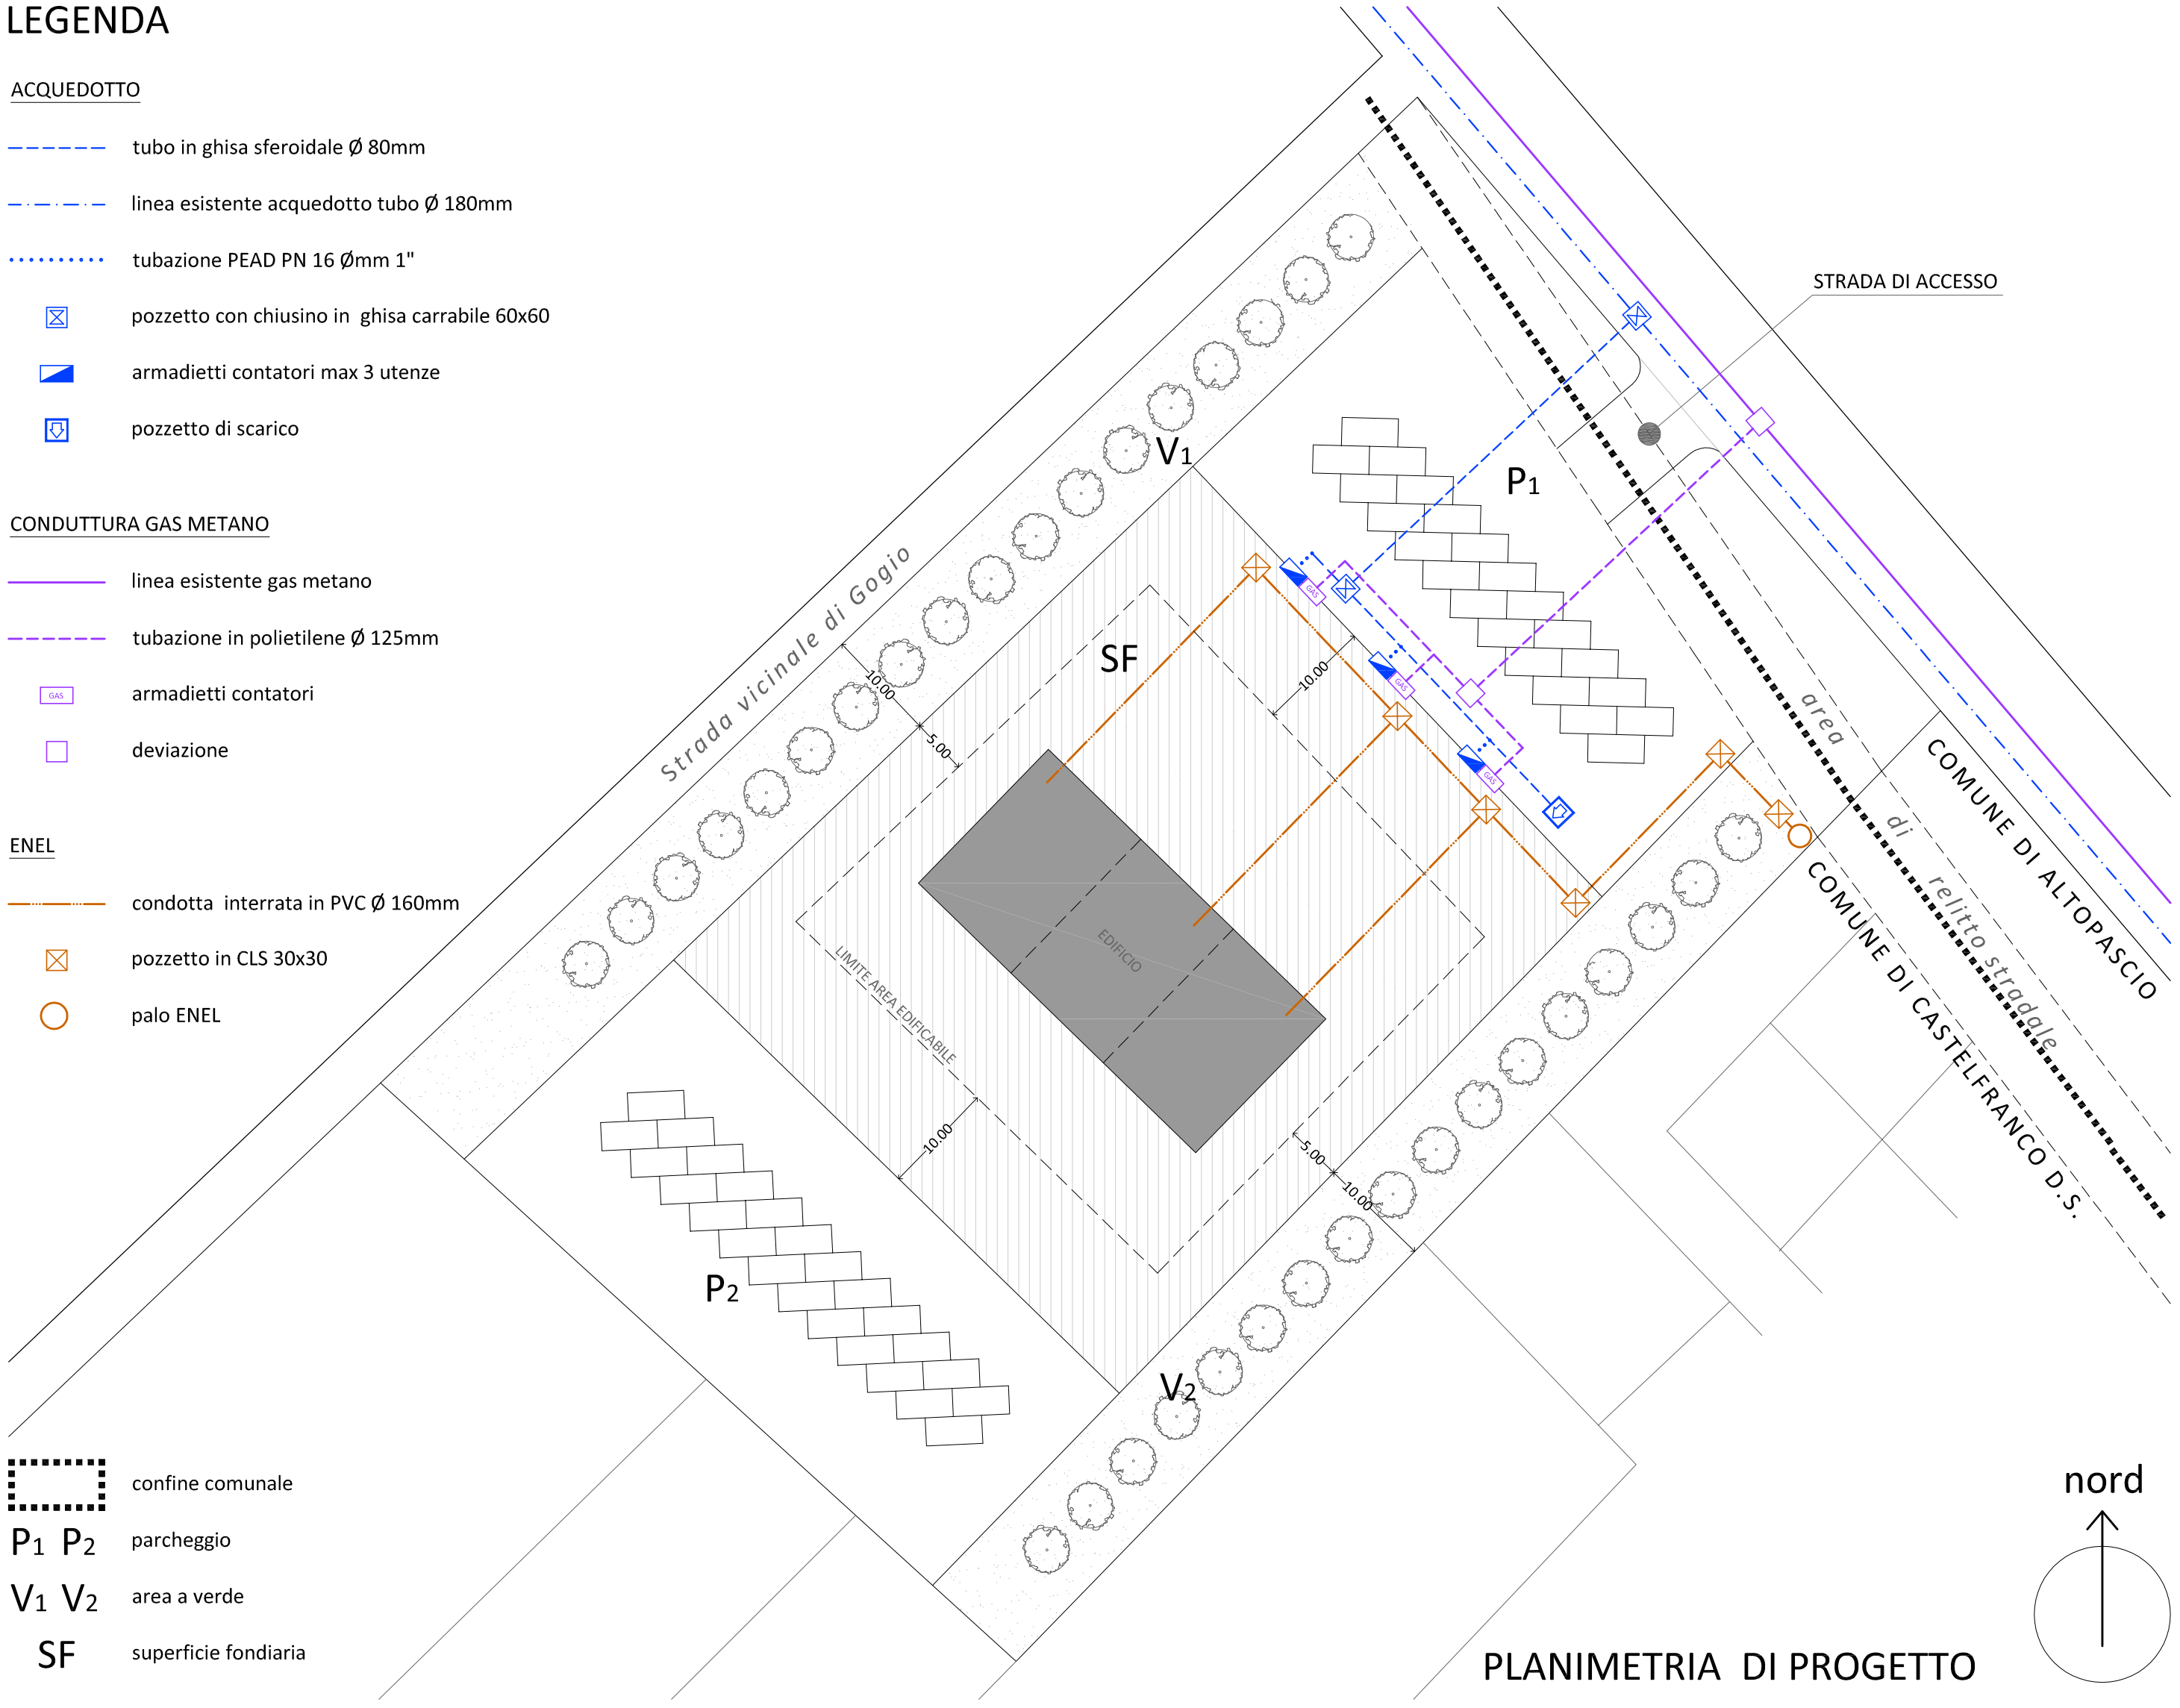

PLANIMETRIA DI PROGETTO