

# COMUNE DI CASTELFRANCO DI SOTTO

PIANO DI LOTTIZZAZIONE DI INIZIATIVA PRIVATA IN  
ZONA D2 A CARATTERE PREVALENTEMENTE  
COMMERCIALE


UTOE DI CHIMENTI C3D - ISOLATO1- COMPARTO B

Ubicazione : Via Provinciale Lucchese Romana, Chimenti

Richiedente : Arascio Group srl

Progettista: dott. arch. Ruglioni Savino

<b>Tav: 3</b>	<b>- PROGETTO OPERE DI URBANIZZAZIONE</b> FOGNATURA BIANCA FOGNATURA NERA E SISTEMA DI DEPURAZIONE SCARICHI ACQUE REFLUE
	Data : Scala: 1:500

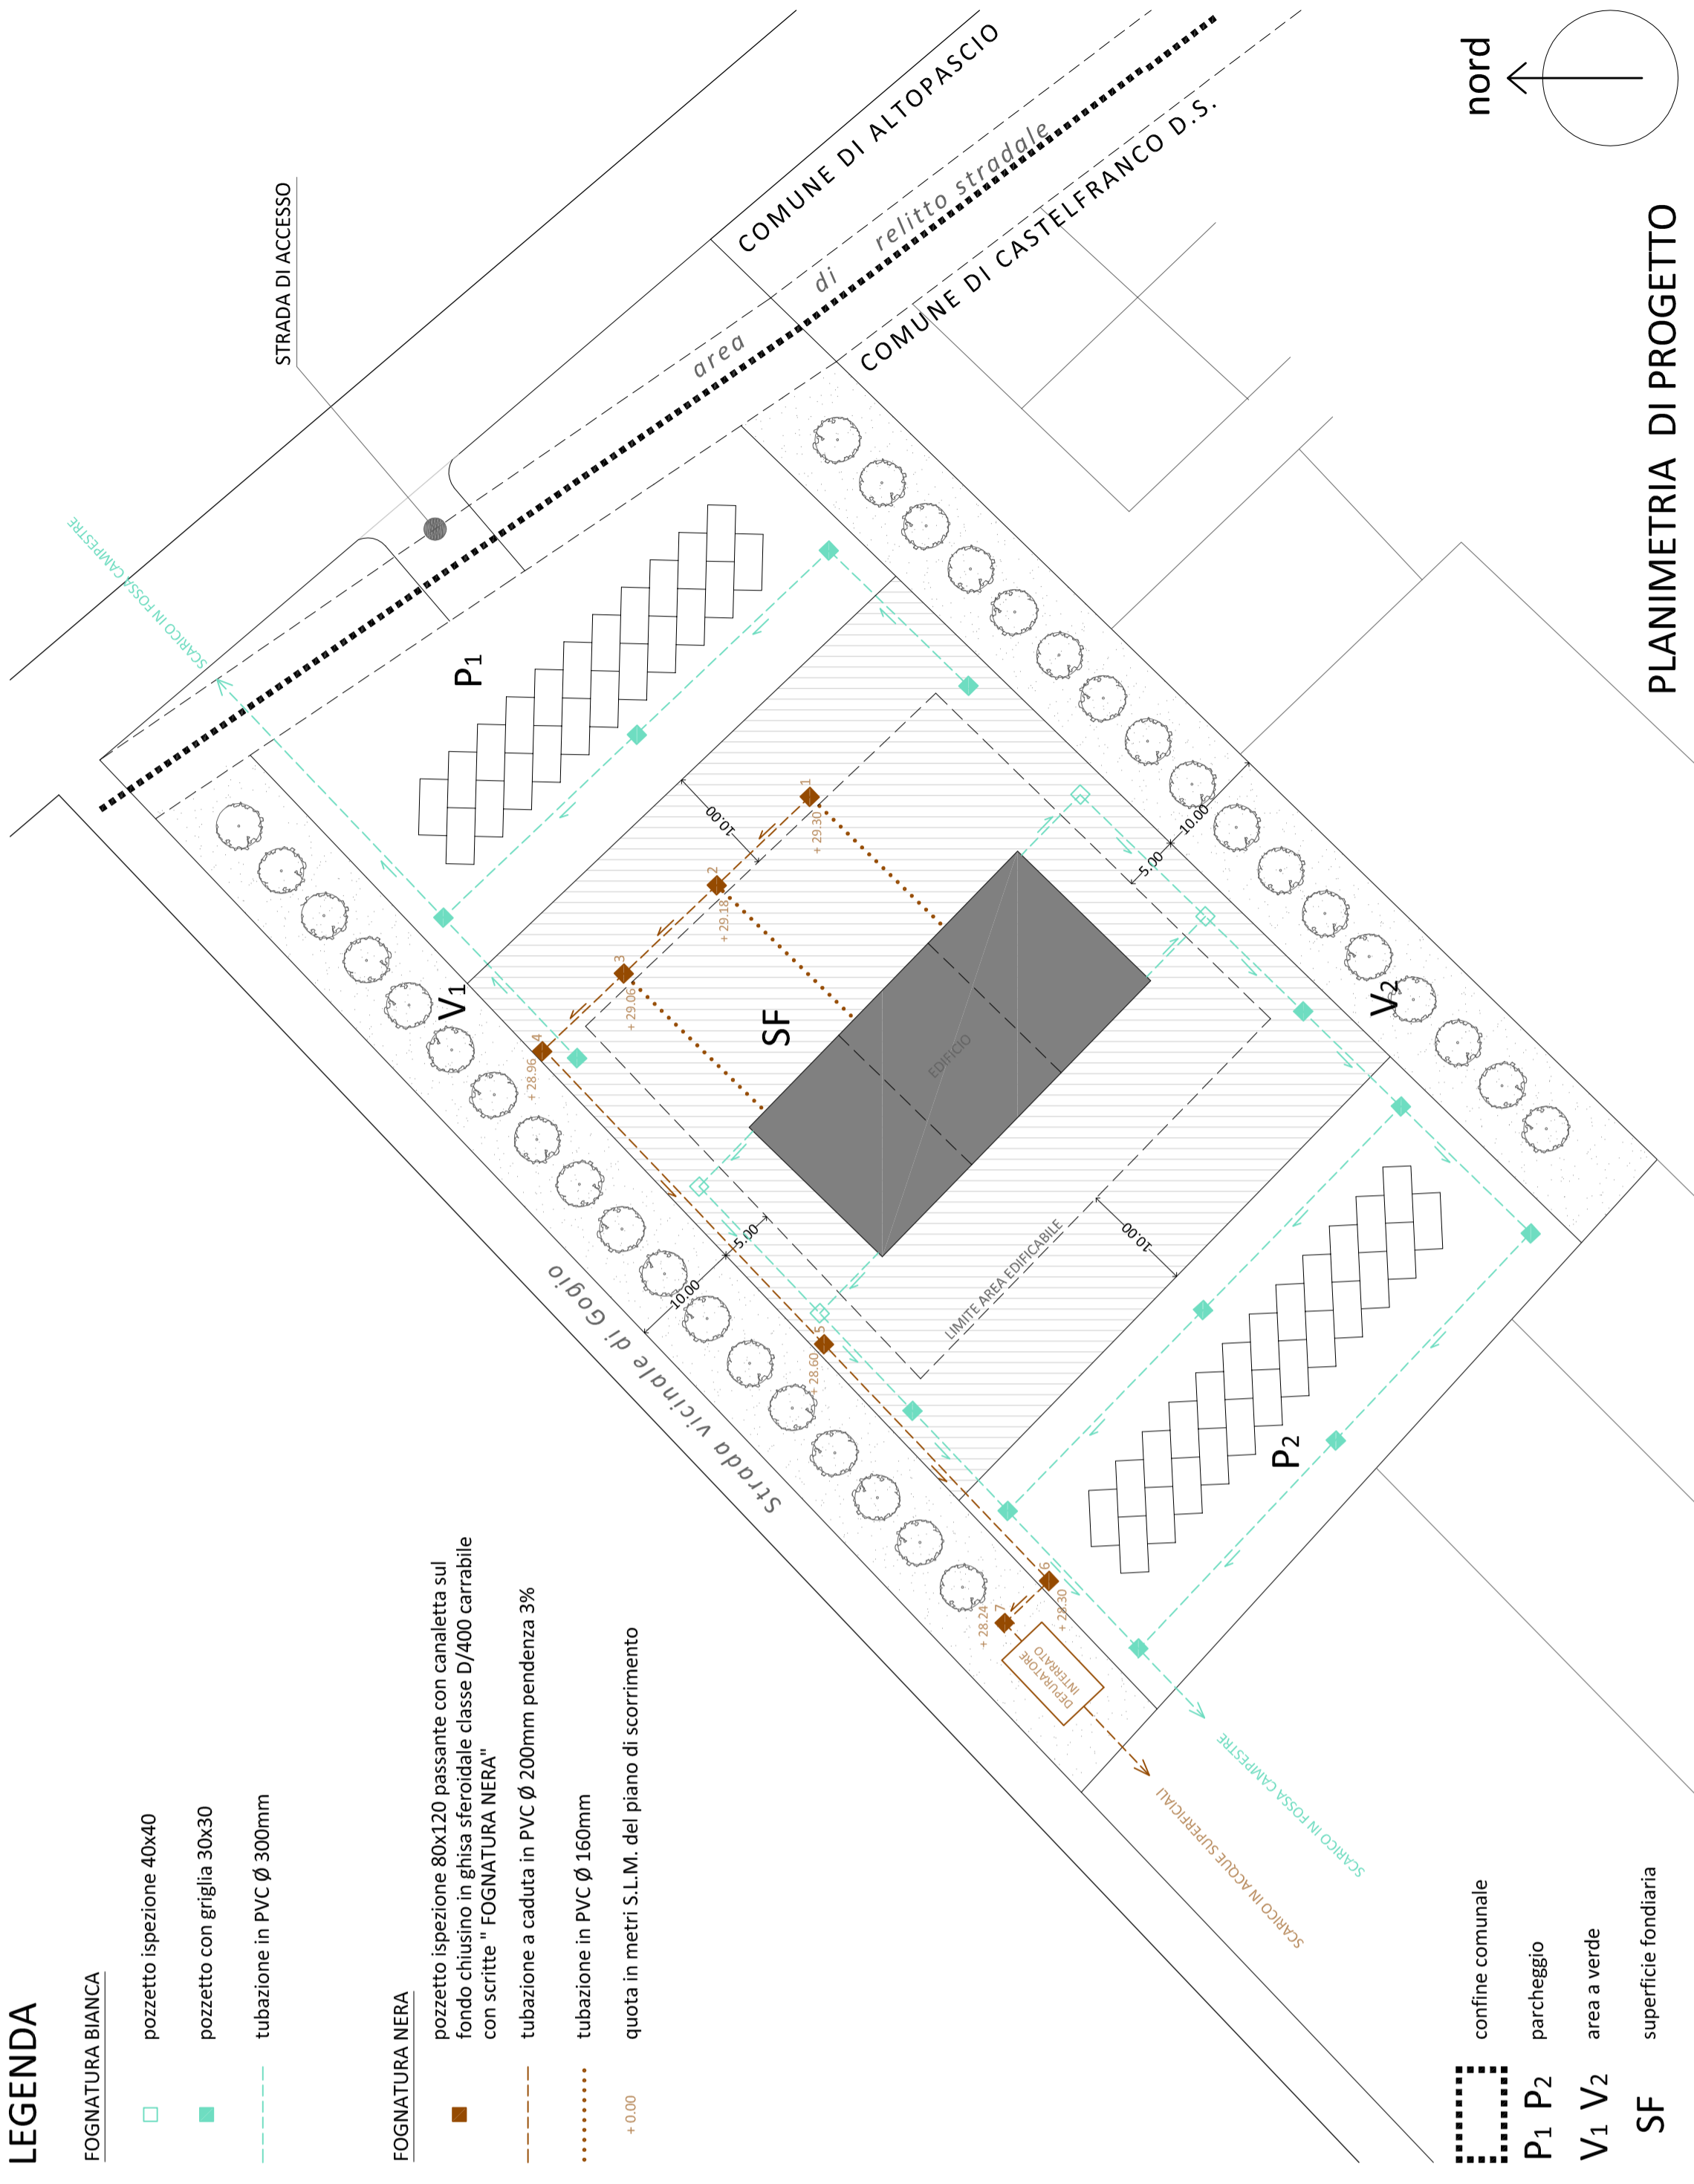

PLANIMETRIA DI PROGETTO