

PLANIMETRIA 1/500



studio masoni & conservi
studio tecnico associato

Ing. R.Masoni - Geom. P.Conservi - Geom. C.Li Vecchi - Geom. A.Lapi - Ing. F.Masoni

Via Allende 2-56029 Santa Croce sull'Arno tel 0571/32690 - 30477 C.F. e P.Iva 01235210505

Geometra Rotonda Fabio

Castelfranco di Sotto (PI) Fraz. Villa Campanile - Via Del Cerro 52
telefono/ Fax 0583 23403 Cell. 347/9204347

Comune di
CASTELFRANCO DI SOTTO

PIANO DI LOTTIZZAZIONE
U.T.O.E. di Chimenti (C3D) - Isolato 1
ZONA "D4"

Proprietà: **CESE S.p.A.**
ARBI IMMOBILIARE s.r.l. e Altri


6 PLANIVOLUMETRICO - planimetria 1/500

Gennaio 2019

Progettista e Direttore dei Lavori:
ING. ROBERTO MASONI
GEOM. FABIO ROTONDA

LEGENDA:

-  Limite comparto zona D4
-  Parcheggio pubblico
-  Verde Pubblico
-  Lotto Edificabile
-  Fabbricati in Progetto

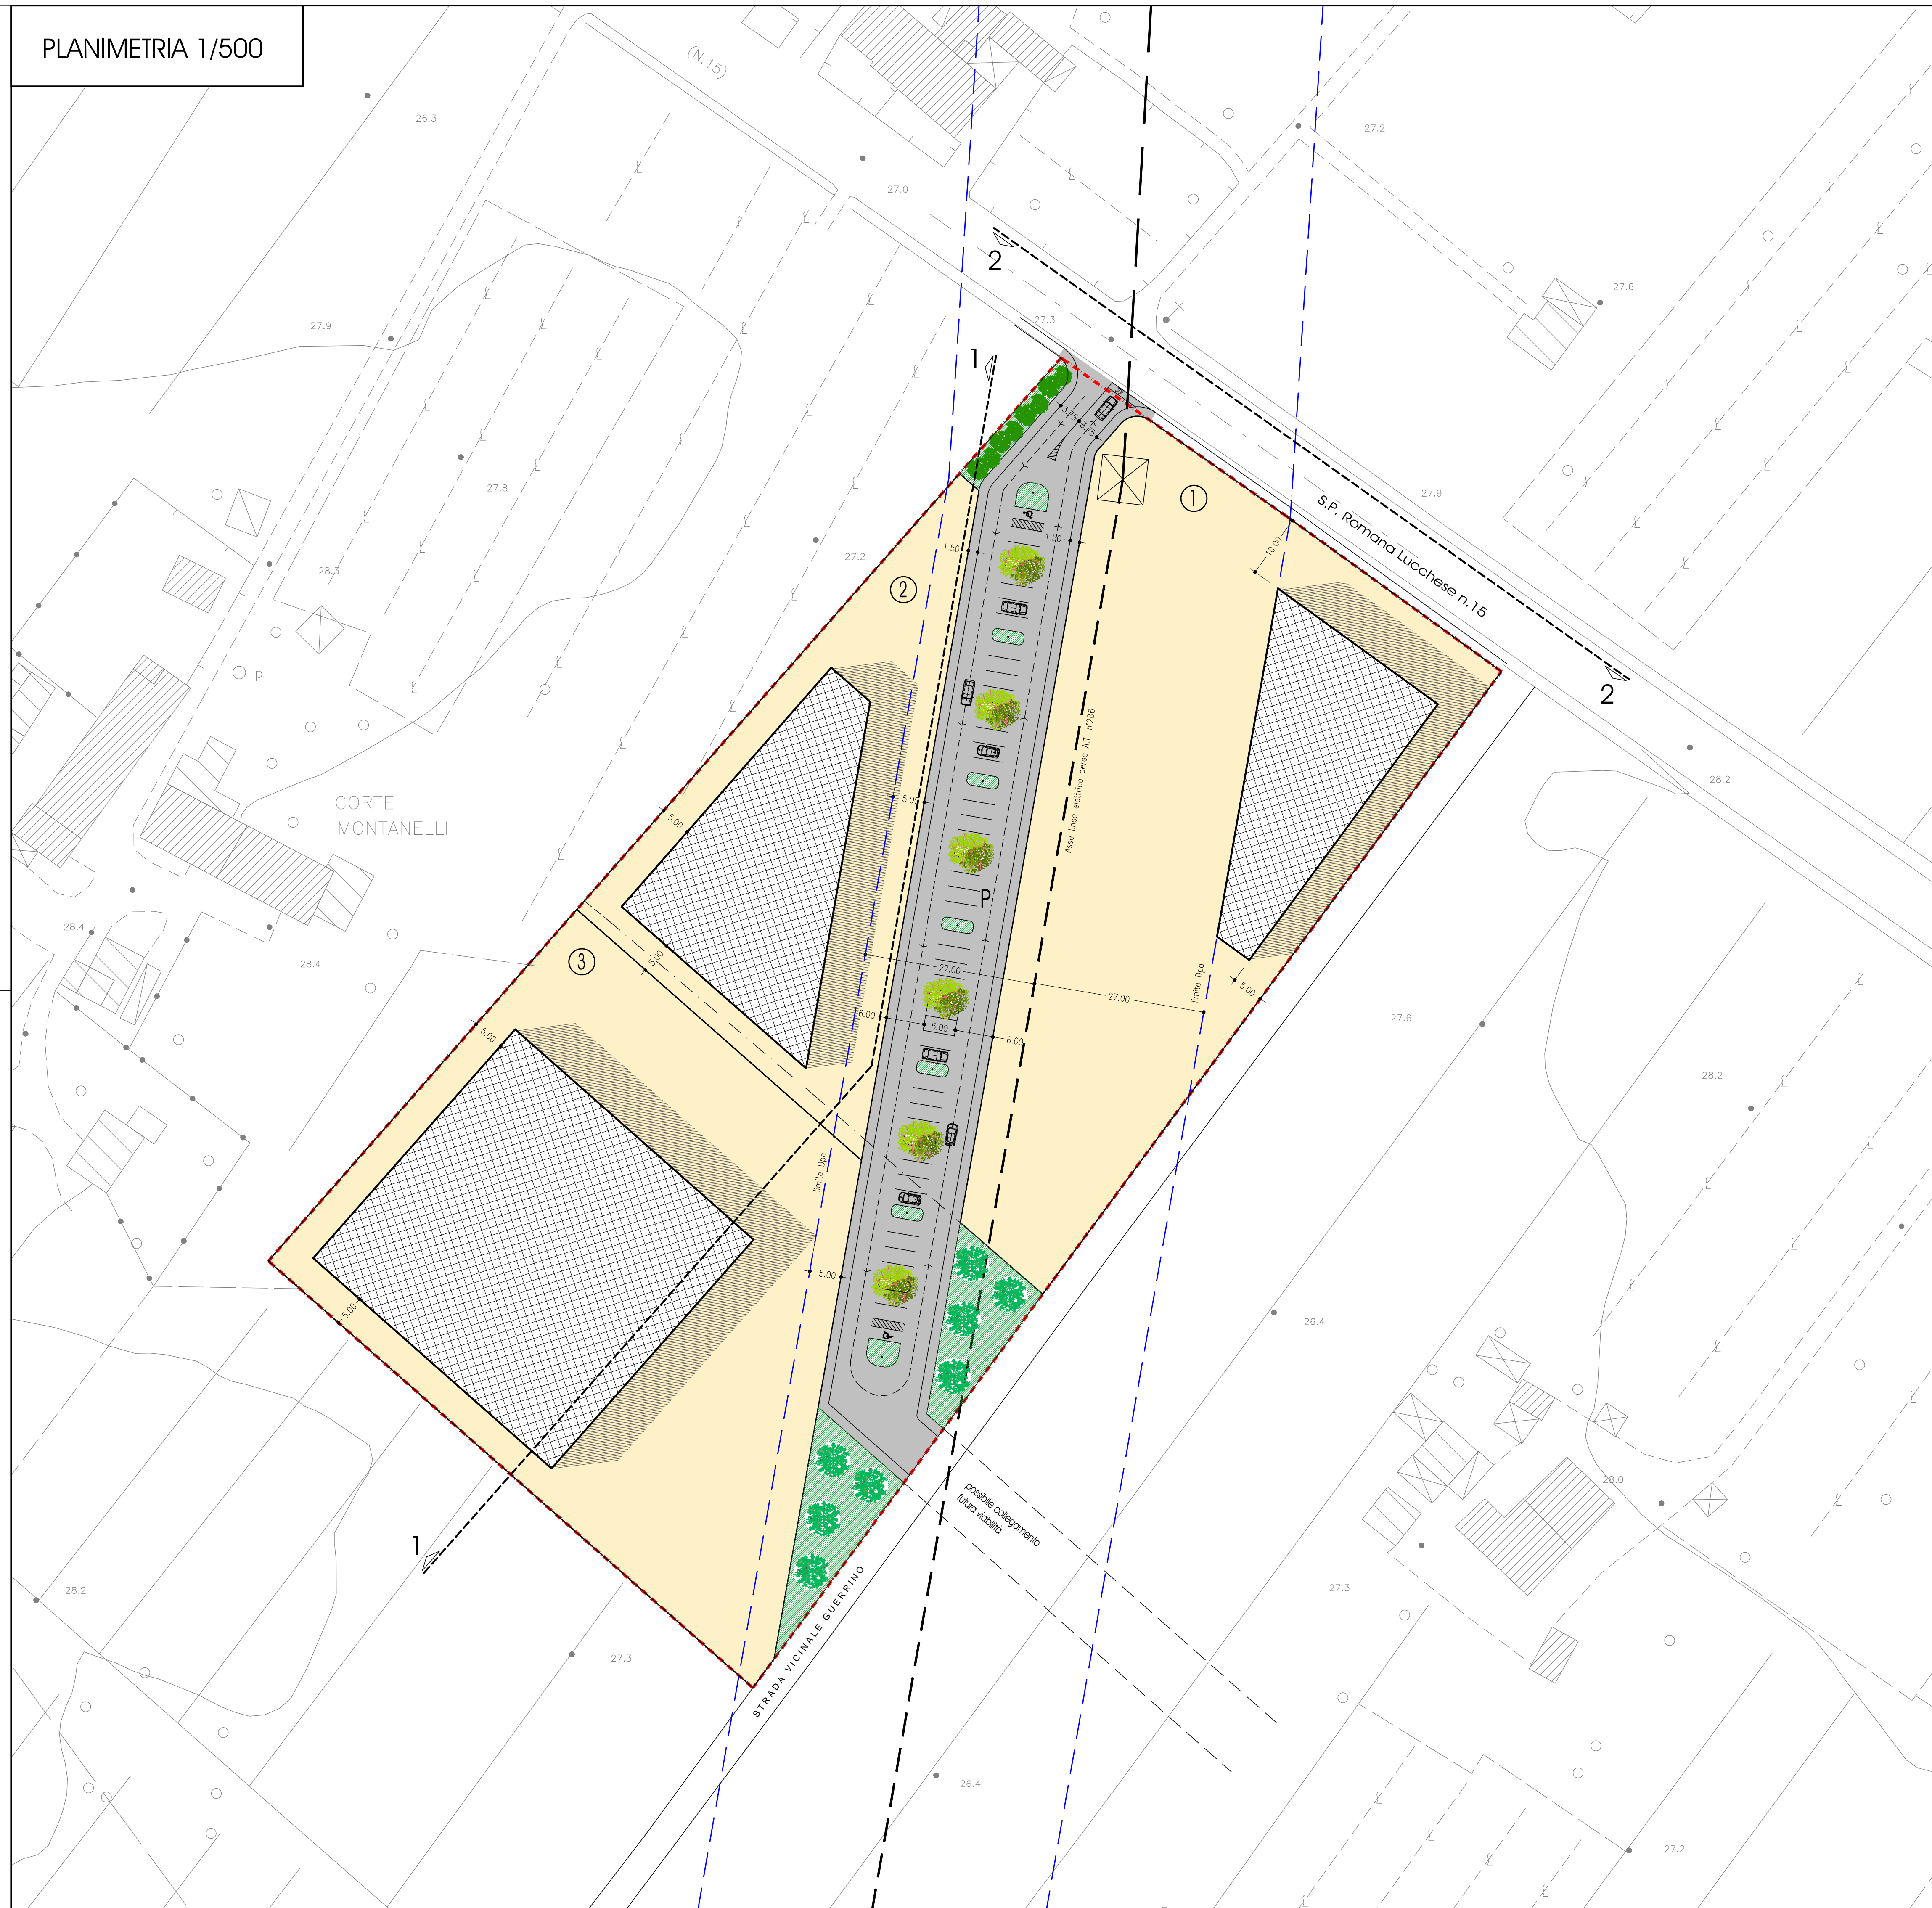

A TERMINI DELLE USCENTI LEGGI SUI DIRITTI D'AUTORE QUESTI ELEMENTI NON POSSONO ESSERE RIPRODOTTI O COMUNICATI AD ALTRE PERSONE O DITEE ANCHE PARZIALMENTE SENZA ESPlicitA AUTORIZZAZIONE DELLO STUDIO MASONI & CONSERVI